
Firmato digitalmente da
LUCIANO SIRI
CN = SIRI LUCIANO
O = Ordine degli Ingegneri della Provincia di Genova
C = IT


PLANIMETRIA SOVRAPPOSIZIONE CATASTALE

STATO ATTUALE — Scala 1:500

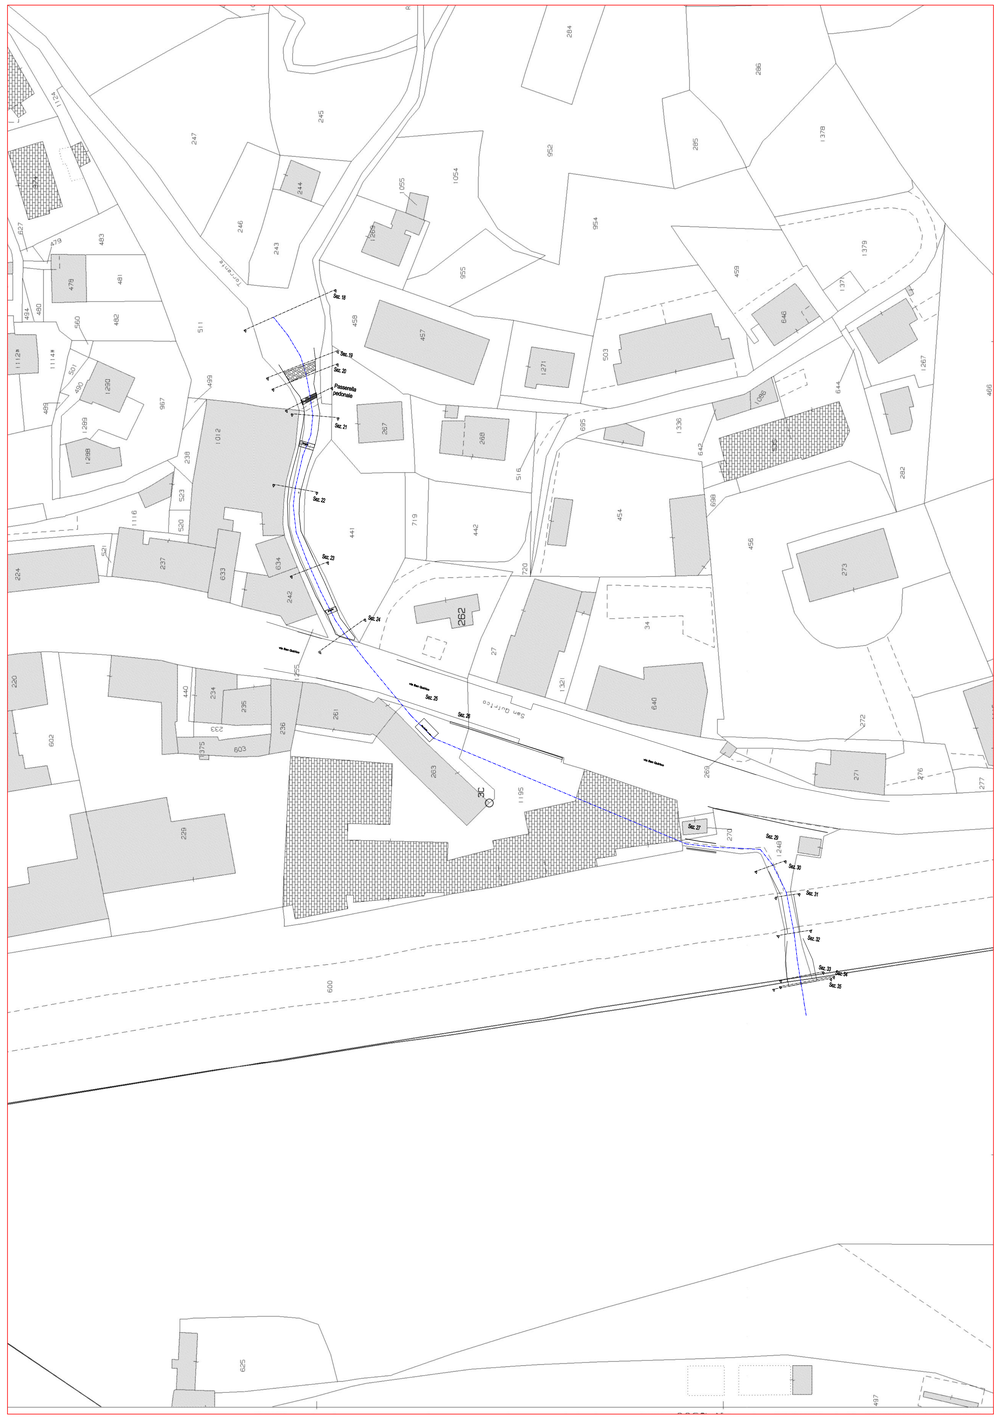

PLANIMETRIA SOVRAPPOSIZIONE CATASTALE

STATO DI PROGETTO — Scala 1:500

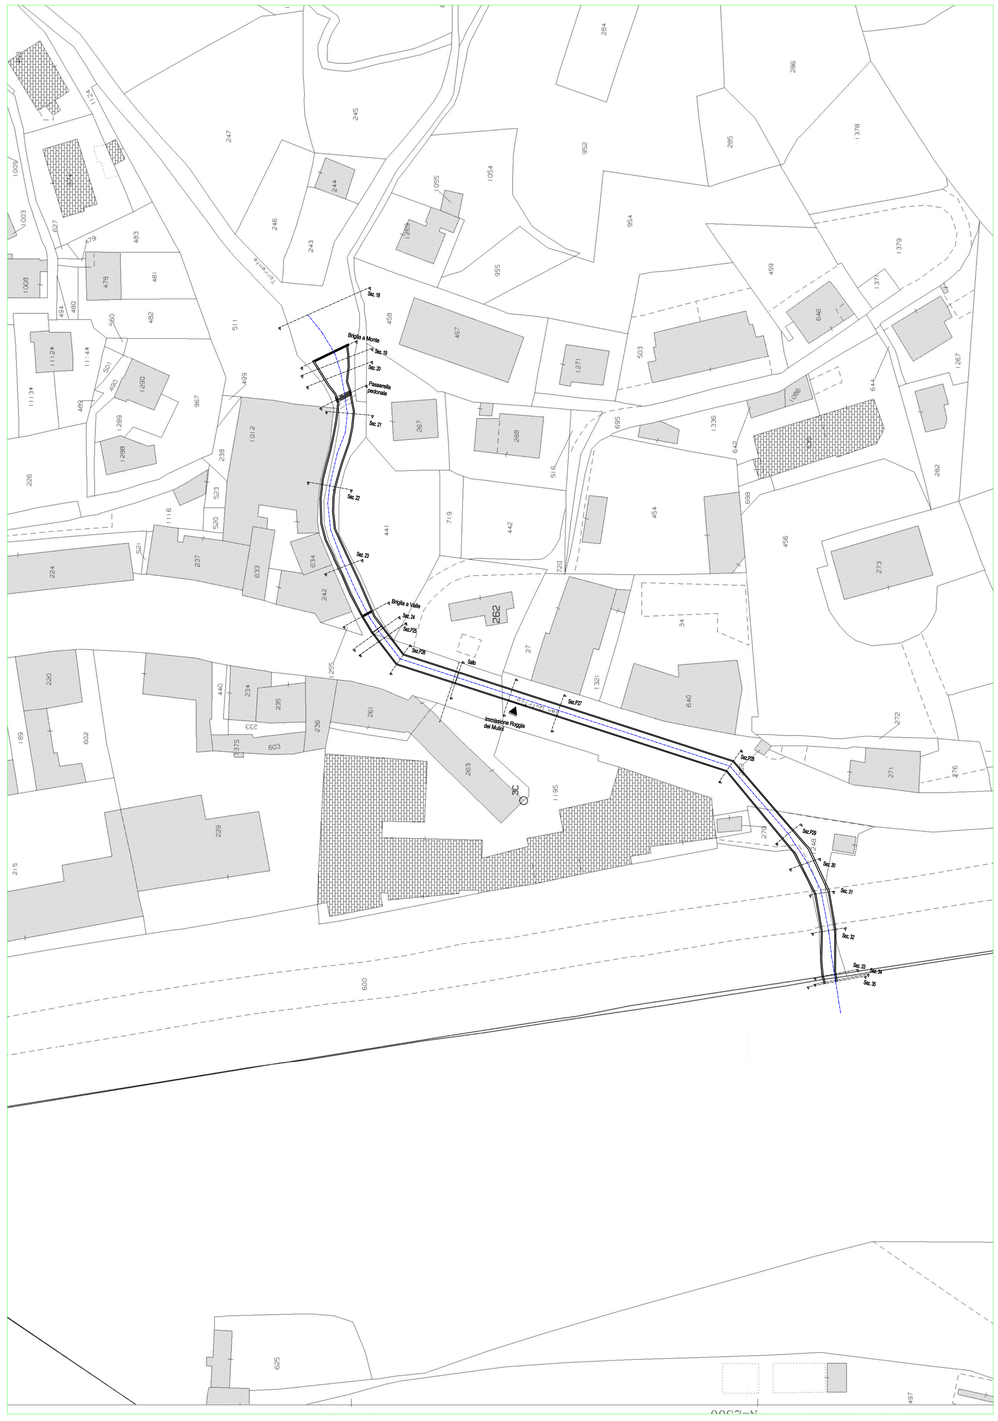

LEGENDA

	CATASTO
	STATO ATTUALE
	STATO DI PROGETTO
	ASSE RIO FULLE

COMMITTENTE

COMUNE DI GENOVA
Direzione Infrastrutture e Difesa del Suolo

***Progetto di riadeguamento del sistema di raccolta delle acque meteoriche del rio Fulle, nella zona di via san Quirico* (Comune di GENOVA)**

PROGETTO DEFINITIVO

PROGETTAZIONE: DEFINITIVO
PROGETTISTA: Ing. Luciano SIRI

RESPONSABILE UNICO DI PROCEDIMENTO: Ing. Roberto Valcalda

OGGETTO:
TAVOLE DI PROGETTO:
- **PLANIMETRIA SOVRAPPOSIZIONE CATASTALE**

D24
scala 1:500

aster — **SETTORE RIVI ED ARENILI**

RESP. SETTORE RIVI ED ARENILI: Dott. Geol. Giacomina ANDREOLA

COORDINATORE PROGETTO: Dott. Geol. Luigi PERASSO

COORDINATORE SICUREZZA IN FASE DI PROGETTAZIONE:

GRUPPO DI PROGETTO:
PSM TECNICI ASSOCIATI
Uffici
Via del Tassano 1/1 scala A – 16158 Genova
Partita I.V.A. e codice fiscale 01771210992
Recapiti
telefono 010.8606478 – 010.8607210
www.psm-associati.it - info@psm-associati.it
psm-associati@pec.it

STUDI SPECIALISTICI:
RELAZIONE GEOLOGICA:
Dott. Geol. Luigi PERASSO

RILIEVO:
I² I QUADRO INGEGNERIA SRL
ing. Stefano MIGLIARO
ing. Luca ROMANO
via Interiano 3-11b 16124 GENOVA
tel. 010-8690578 fax. 010-8690590
e-mail: tecnico@iquadro.org

REV.	DATA	DESCRIZIONE DELLA REVISIONE	REDATTO	CONTROLLATO	APPROVATO
01	24/03/23	PRIMA REVISIONE	Ing. L. Siri	Dott. L. Perasso	Dott.ssa G. Andreola
00	11/10/22	PRIMA EMISSIONE	Ing. L. Siri	Dott. L. Perasso	Dott.ssa G. Andreola

NOME FILE	NOME LAYOUT	FILE STAMPA
L276700-EG-PLAN-Attuale e progetto.pdf	EG-024-PLAN CATASTO	PSM-Fulle.ctb

CODICE COMMESSA	DOC.N.	SCALA DI STAMPA	FORMATO	FOGLIO	DI
L276700	EG024	1/200	A0	1	1