
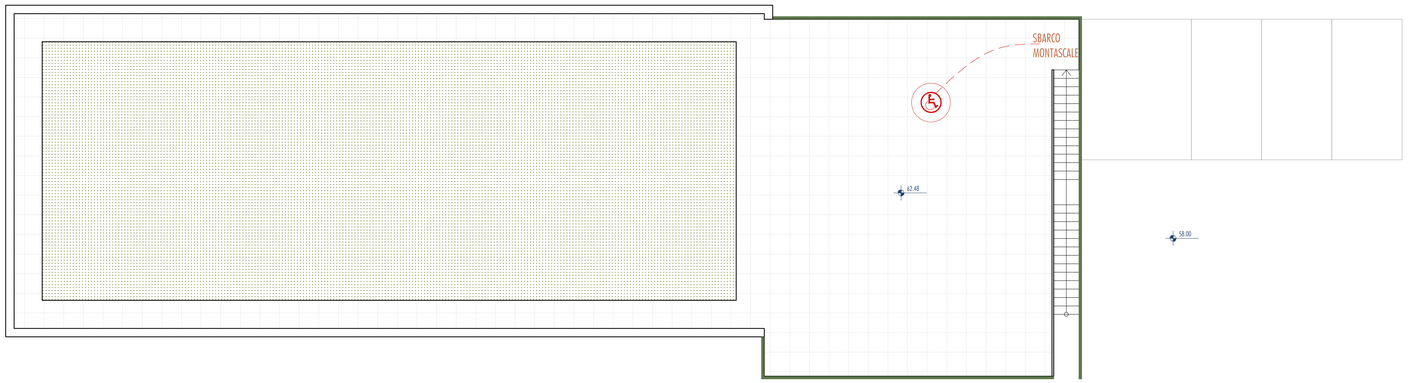


Pianta piano primo

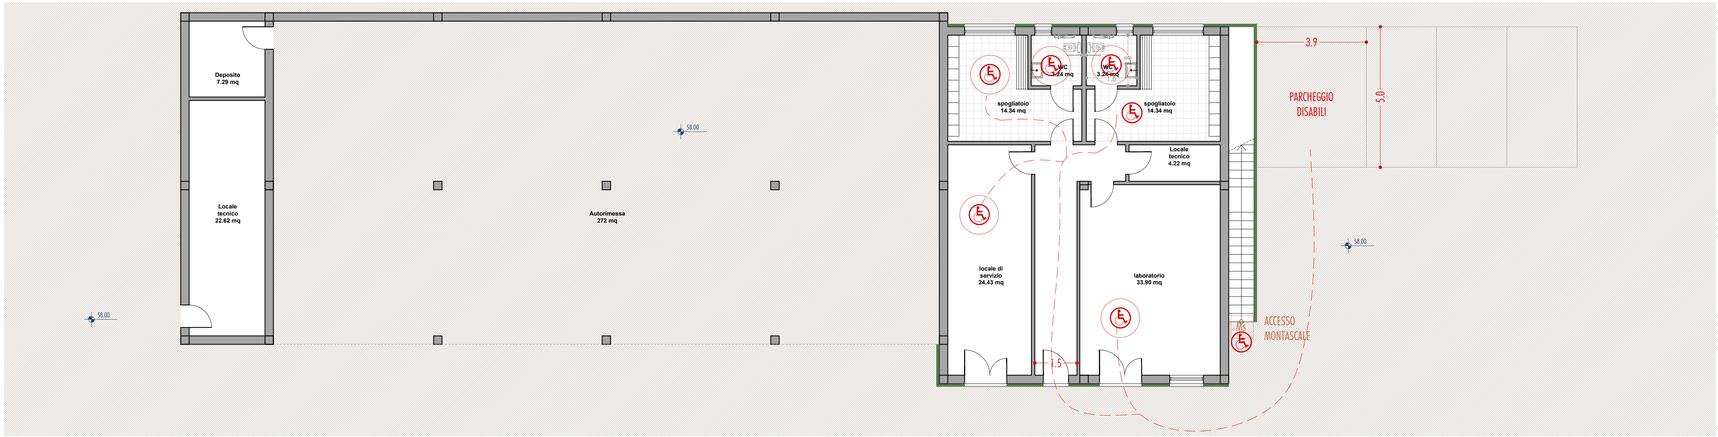

Pianta piano terra

Percorsi
Sono previsti percorsi idonei a consentire l'accessibilità a persone con ridotta capacità motoria con larghezza minime di 90 cm e slarghi del percorso atti a consentire l'inversione di marcia da parte di persona con sedia a rotelle secondo i requisiti descritti ai punti 4.2.1 e 8.2.1 del D.M. n 236;

Pavimentazione
E' prevista antisdrucciolevole, con una pendenza trasversale massima dell'1% e realizzata con materiale idoneo antisdrucciolo, con giunzione fra gli elementi inferiori a 5 mm con eventuali risalti di spessore non superiori a 2 mm. I grigliati inseriti nella pavimentazione sono realizzati con maglie non attraversabili da una sfera di 2 cm. di diametro;

Porte
Le luci nette delle porte di accesso ai locali e di accesso all'edificio sono almeno di cm 90. La luce netta delle altre porte è di almeno 80 cm. Gli spazi antistanti e retrostanti le porte sopra indicate sono state dimensionate nel rispetto dei requisiti previsti dal citato D.M. L'altezza della maniglia è posta ad un'altezza di 90 cm. dal pavimento.

Percorsi orizzontali e corridoi
Per i corridoi e i percorsi di collegamento delle parti comuni e di uso pubblico sono state adottate preferibilmente soluzioni planimetriche con una larghezza minima di 1,50 m atte a consentire l'inversione di marcia alla persona su sedia a ruota, praticamente in qualunque punto dei percorsi comuni;

Servizi igienici
All'interno degli uffici e dello spogliatoio sono previsti servizi accessibili da parte di una persona su sedia a ruote; vengono garantite le manovre di una sedia a rotelle per l'utilizzazione degli apparecchi sanitari, in particolare lo spazio necessario per l'accostamento laterale della sedia alla tazza wc e quello necessario all'accostamento frontale al lavabo di tipo a mensola. Il servizio verrà dotato di opportuni corrimano e di un campanello di emergenza.

Legenda

- Percorsi idonei e fruibili per persone su sedia a ruote
- Spazio utile a garantire la rotazione e la manovra di una sedia a ruote (circonferenza diametro 1,50 m)
- Ms — Accesso montascale a piattaforma ribaltabile (dimensioni 0,80x0,80 m)

COMUNE DI VENTIMIGLIA_Provincia di Imperia_Regione Liguria

Progetto di variante al piano di coltivazione approvato della Cava Bergamasca per realizzazione di un impianto per la produzione di conglomerato bituminoso e cementizio

(ai sensi dell'art.10 con contestuale modifica dei sub-ambiti degli areali CA ai sensi dell'art 5 comma 2 delle norme di attuazione del PTRAC)

committente

F.lli Carminati s.p.a. "Cava Bergamasca" (in qualità di esercente dell'attività di cava)
con sede in Ventimiglia (IM) fraz. Bevera, via Maneira n. 19
Legale Rappresentante: Sergio Luigi Carminati

Masala S.r.l. (in qualità di gestore dell'impianto)
con sede legale in Camporosso (IM), via Braie n. 293
Legale Rappresentante: Gianluigi Masala

progettazione

Studio Associato di Ingegneria, Geologia e Architettura
Via Cavour 30, 17051 Andora (SV) - tel +39 0182684363
e-mail: stingeo@libero.it

Geol. Vittorio Vezzaro
Ing. Sara Castellini

Studio DEDALO associati
Corso Italia 29/10, 17100 Savona (SV) - tel +39 019820842
e-mail: studiodedalo@gmail.com

Ing. Giuseppe Olcese Arch. Silvia Parodi
Arch. Mauro Micheletti Arch. Milena Tealdo

CASTELLINI
SARA
Ordine degli
Ingegneri della
Provincia di
Imperia
Ingegnere
18.05.2023
10:54:13
GMT+01:00

Vezzaro
Vittorio
Ordine
Regionale
Geologi
Liguria
GEOLOGO
18.05.2023
11:01:27
GMT+01:00

Firmato digitalmente da
mauro micheletti
O = Ordine degli Architetti di Savona
C = IT

oggetto

Allegato E
Barriere architettoniche

data consegna
Maggio 2023

nome file
All.E_barriere_arch.dwg

revisione	data	oggetto revisione
0	05/2023	CONSEGNA
1		
2		
3		
4		

allegato E

scala_1:100