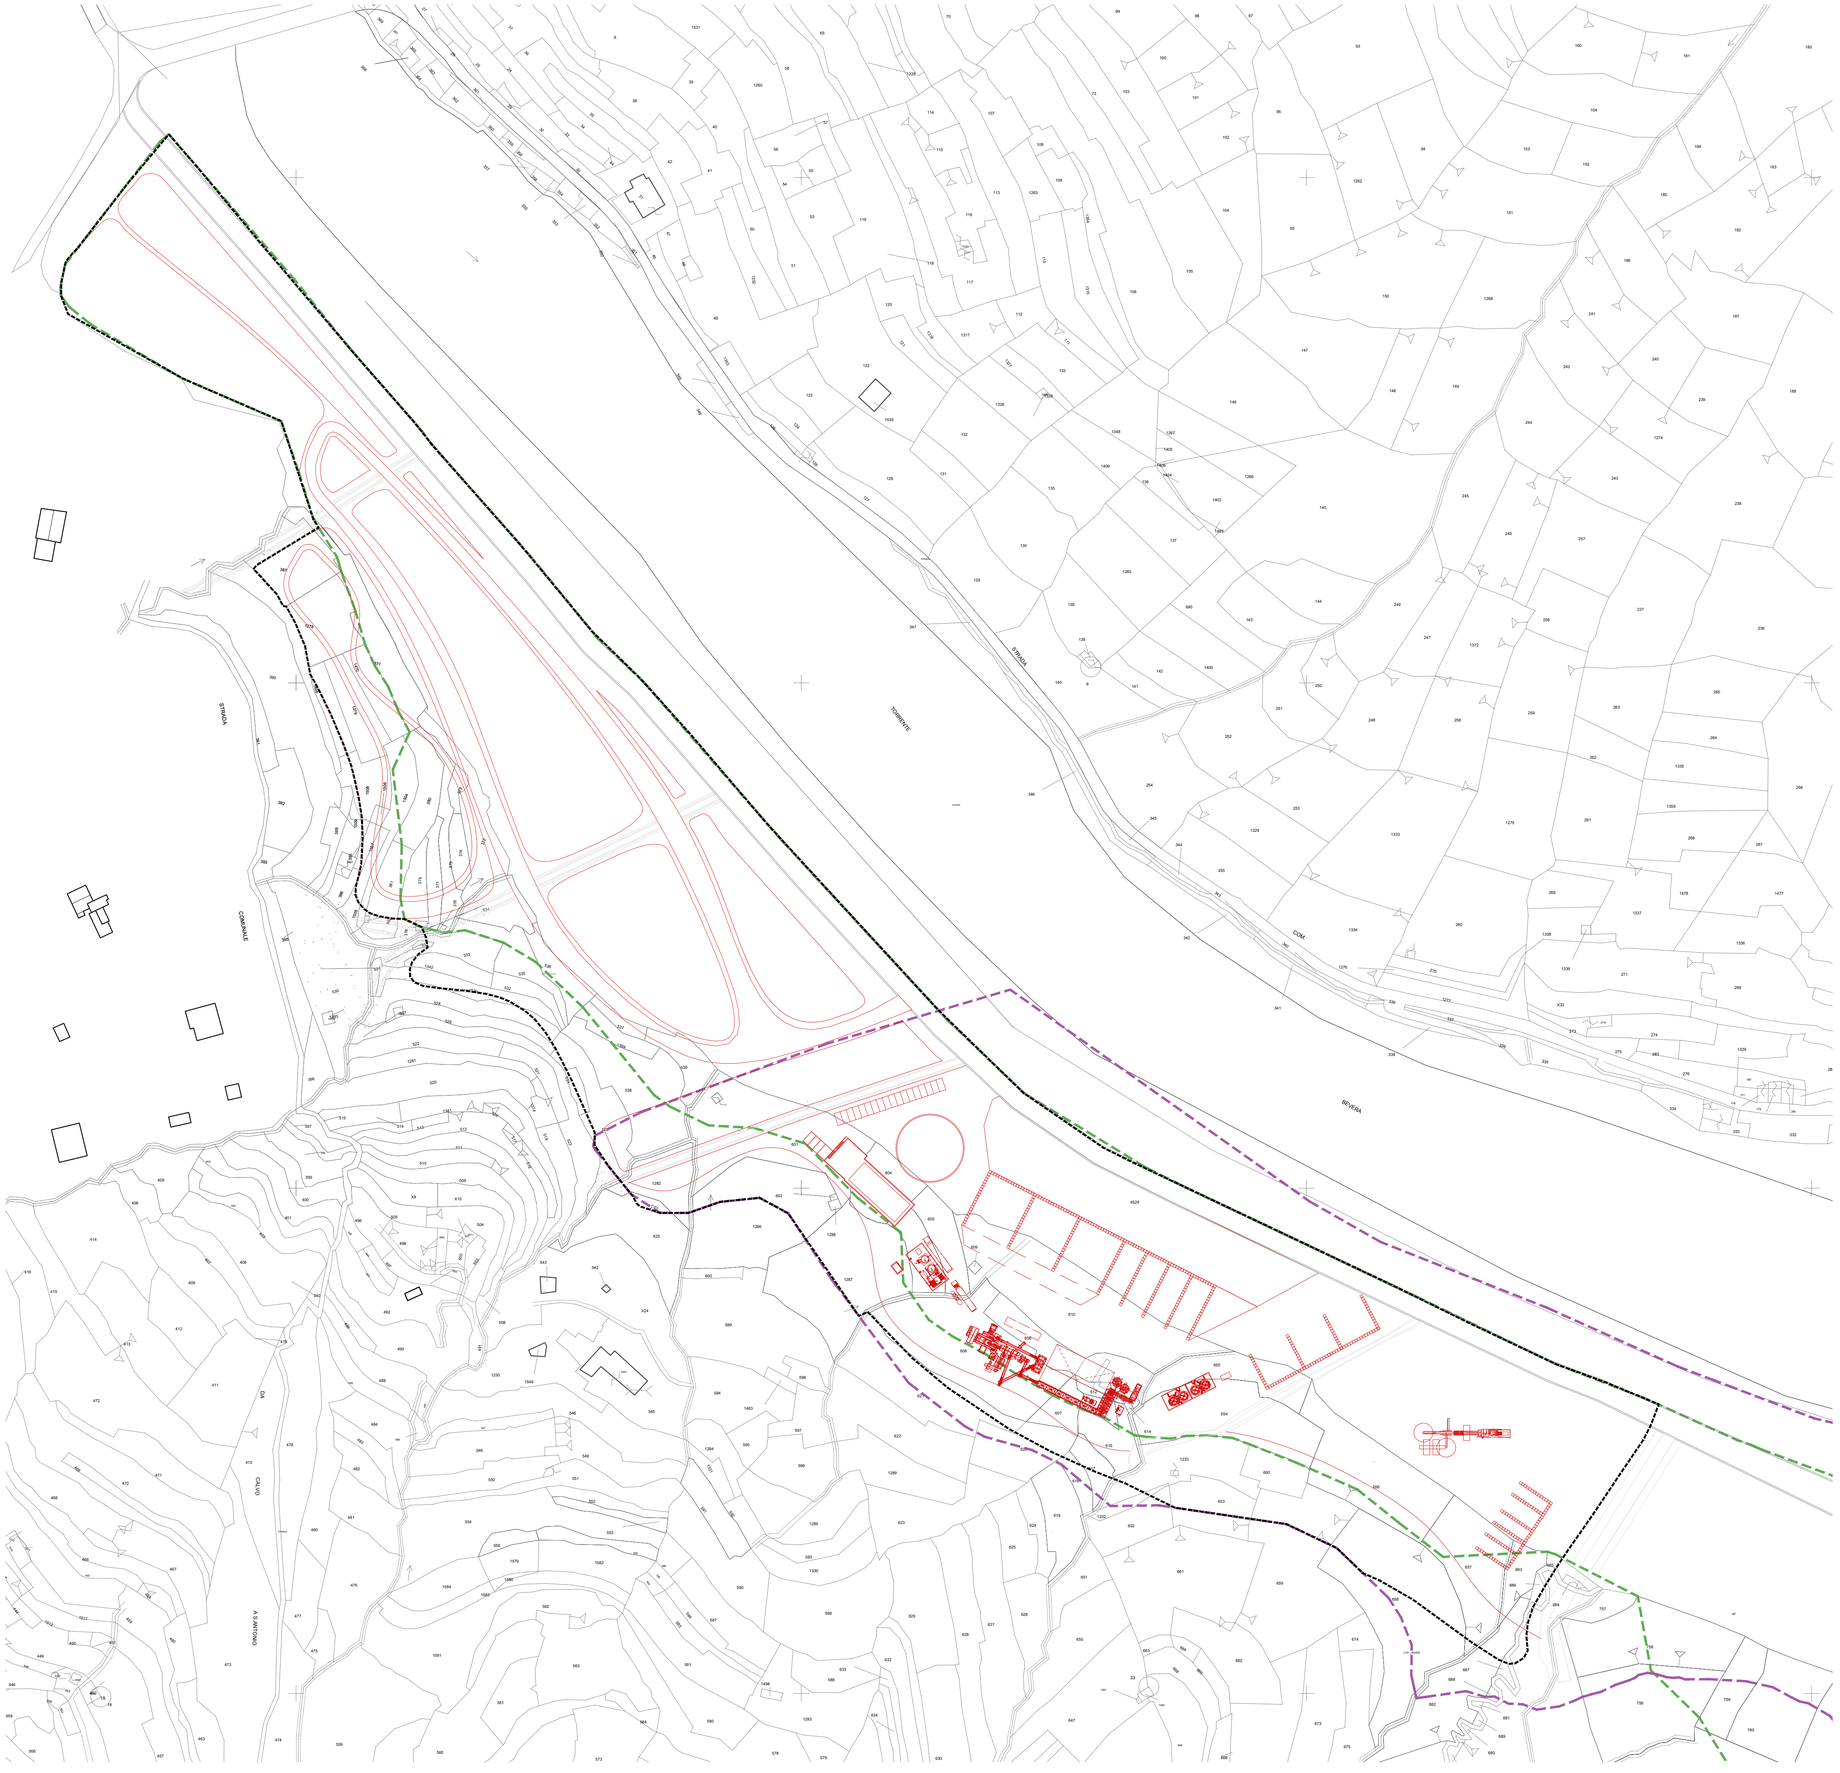


LIMITE CA - PTRAC 2020

LIMITE PROGRAMMA DI COLTIVAZIONE

INTERVENTO A PROGETTO

COMUNE DI VENTIMIGLIA_Provincia di Imperia_Regione Liguria

Progetto di variante al piano di coltivazione approvato della Cava Bergamasca per realizzazione di un impianto per la produzione di conglomerato bituminoso e cementizio

(ai sensi dell'art.10 con contestuale modifica dei sub-ambiti degli areali CA ai sensi dell'art 5 comma 2 delle norme di attuazione del PTRAC)

committente

F.lli Carminati s.p.a. "Cava Bergamasca" (in qualità di esercente dell'attività di cava)
con sede in Ventimiglia (IM) fraz. Bevera, via Maneira n. 19
Legale Rappresentante: Sergio Luigi Carminati

Masala S.r.l. (in qualità di gestore dell'impianto)
con sede legale in Camporosso (IM), via Braie n. 293
Legale Rappresentante: Gianluigi Masala

progettazione

Studio Associato di Ingegneria, Geologia e Architettura
Via Cavour 30, 17051 Andora (SV) - tel +39 0182684363
e-mail: stingeo@libero.it

Geol. Vittorio Vezzaro
Ing. Sara Castellini

Studio DEDALO associati
Corso Italia 29/10, 17100 Savona (SV) - tel +39 019820842
e-mail: studiodedalo@gmail.com

Ing. Giuseppe Olcese Arch. Silvia Parodi
Arch. Mauro Micheletti Arch. Milena Tealdo

CASTELLINI
SARA
Ordine degli
Ingegneri della
Provincia di
Imperia
Ingegnere
18.05.2023
10:54:13
GMT+01:00

Vezzaro Vittorio
Ordine
Regionale
Geologi Liguria
GEOLOGO
18.05.2023
11:01:27
GMT+01:00

Firmato digitalmente da
mauro micheletti
O = Ordine degli Architetti di Savona
C = IT

oggetto

Allegato L
Inquadramento su mappa catastale

data consegna

Maggio 2023

nome file

sez_territoriali.dwg

revisione	data	oggetto revisione
0	05/2023	CONSEGNA
1		
2		
3		
4		

allegato **L**

scala 1:1.00