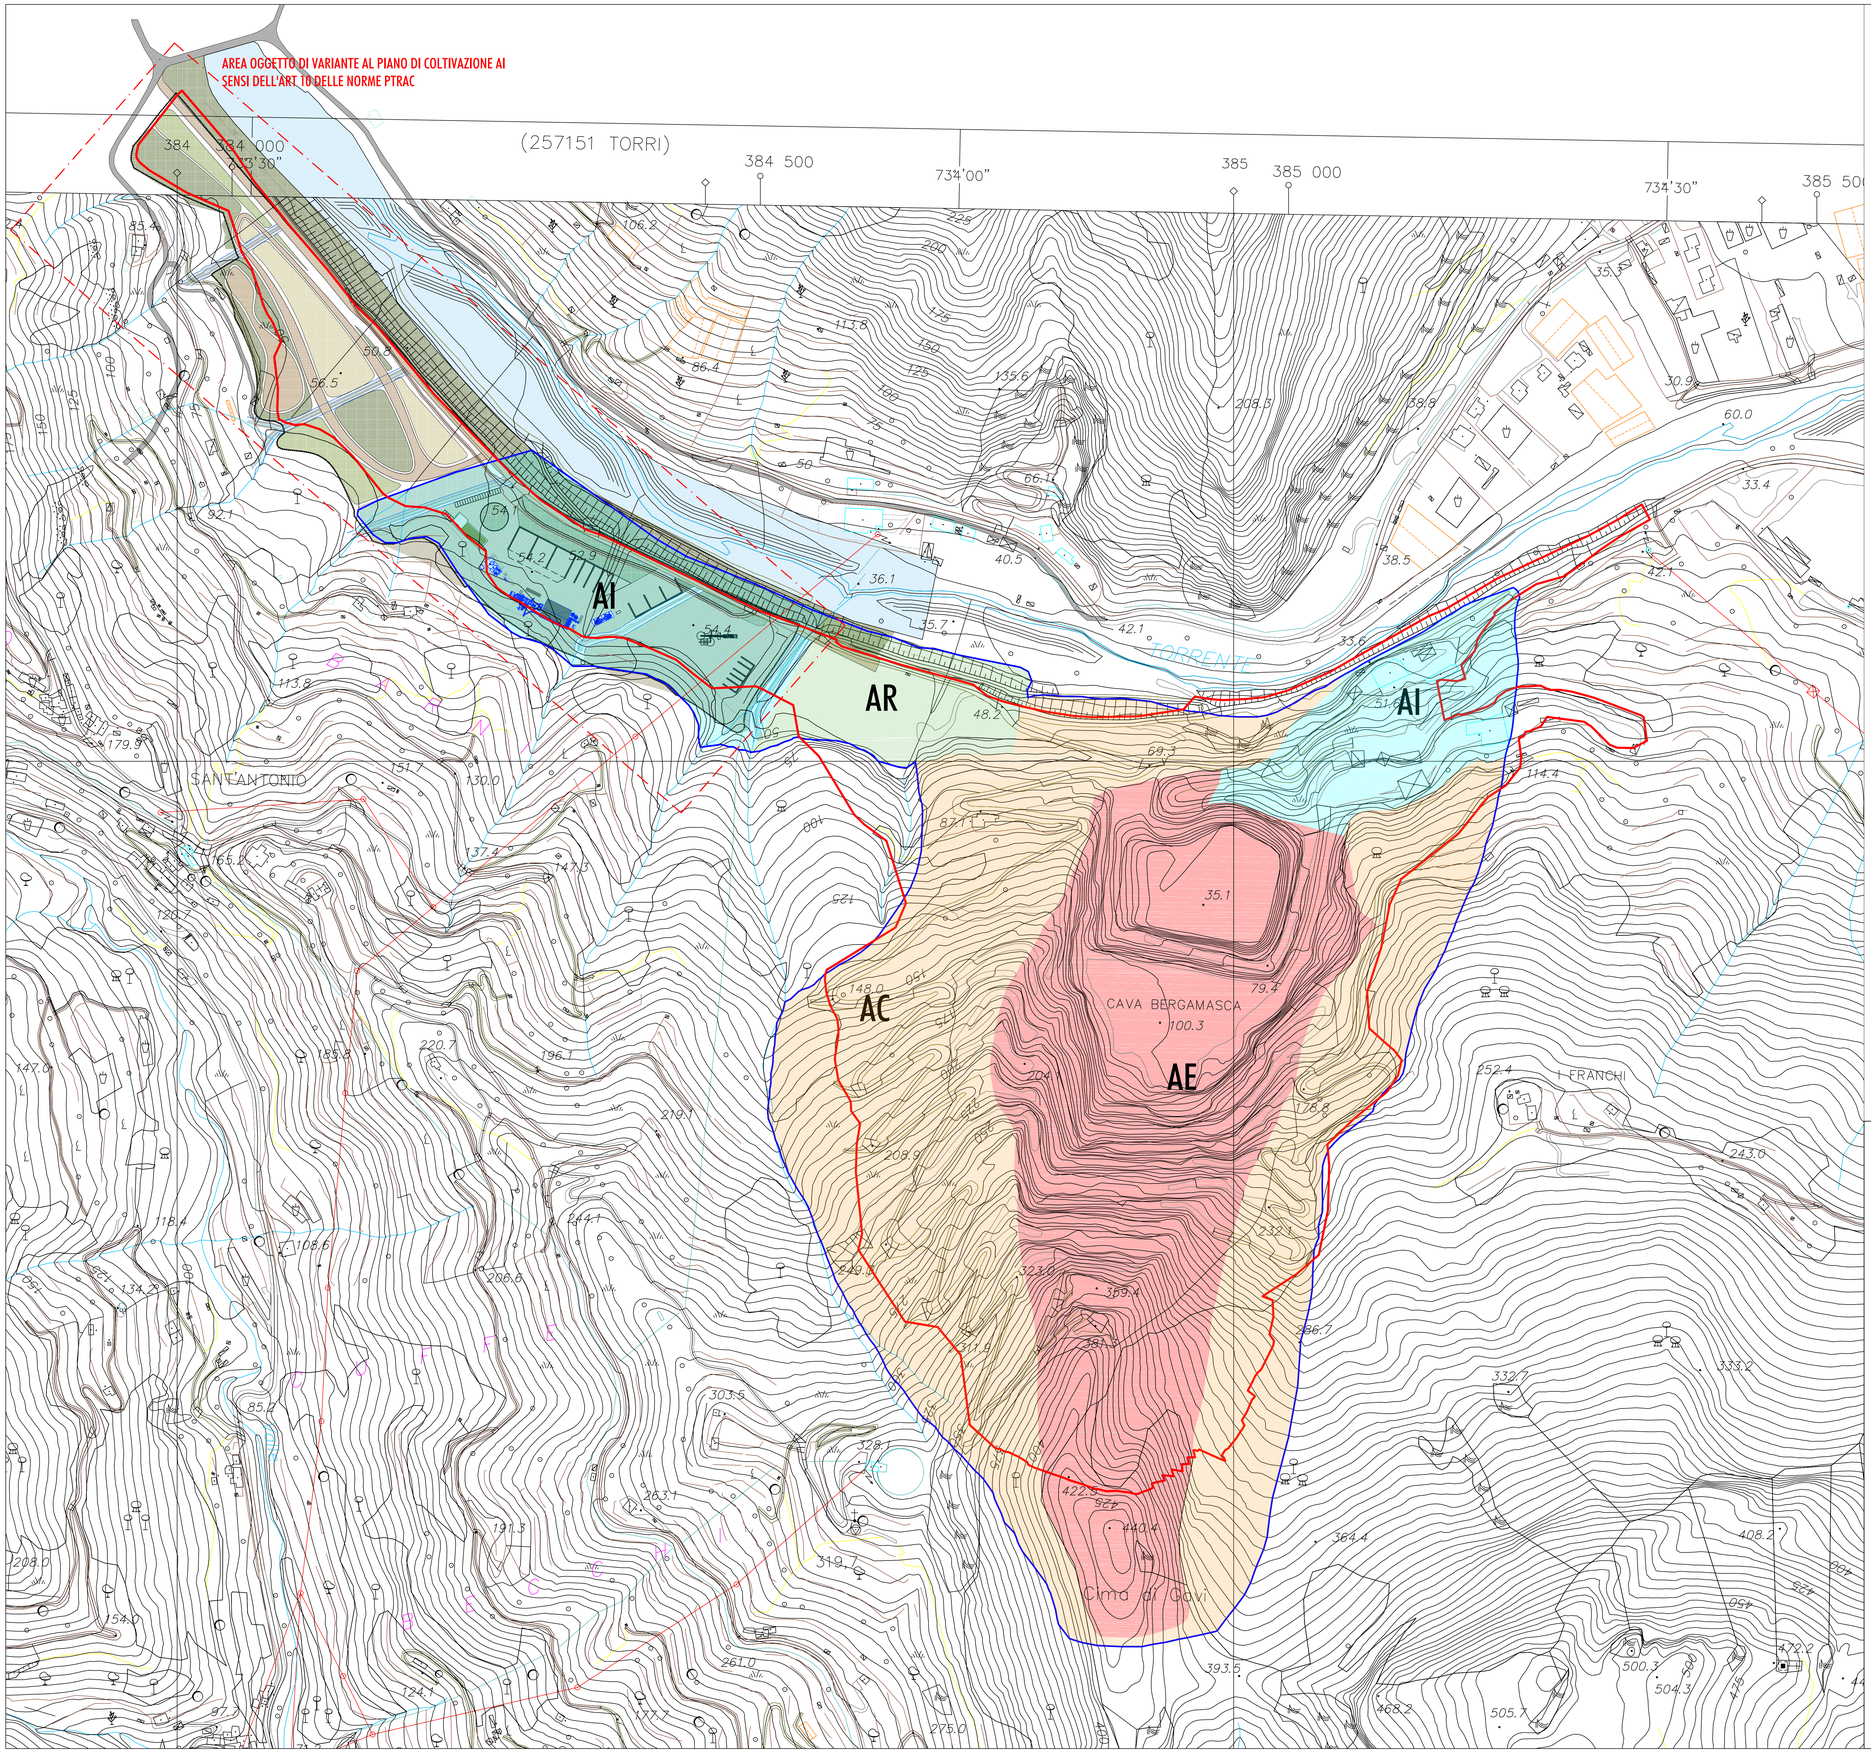


PLANIMETRIA PIANO DI COLTIVAZIONE IN VARIANTE CON INDIVIDUAZIONE DELL'INTERVENTO
Scala 1 : 2000

LEGENDA

- LIMITE PROGRAMMA DI COLTIVAZIONE
- LIMITE CA - PTRAC 2020

MODIFICA LIMITI CARTOGRAFIA DI PTRAC 2020 - art 5 comma 2 Norme di attuazione

- AE: Area estrattiva
- AI: Area impianti
- AC: Area di collegamento
- AR: Area di riqualificazione

COMUNE DI VENTIMIGLIA_Provincia di Imperia_Regione Liguria

Progetto di variante al piano di coltivazione approvato della Cava Bergamasca per realizzazione di un impianto per la produzione di conglomerato bituminoso e cementizio ai sensi dell'art. 10 delle norme di attuazione del PTRAC vigente con contestuale modifica dei sub-ambiti degli areali CA ai sensi dell'art 5 comma 2

committente

F.lli Carminati s.p.a. "Cava Bergamasca" (in qualità di esercente l'attività di cava)
con sede in Ventimiglia (IM) fraz. Bevera, via Maneira n. 19
Legale Rappresentante: Sergio Luigi Carminati

Masala S.r.l. (in qualità di gestore dell'impianto)
con sede legale in Camporosso (IM), via Braie n. 293
Legale Rappresentante: Gianluigi Masala

progettazione

Studio Associato di Ingegneria, Geologia e Architettura
Via Cavour 38, 17051 Andora (SV) - tel +39 0182684363
e-mail: stingeo@libero.it

Geol. Vittorio Vezzaro
ing. Sara Castellini

Studio DEDALO associati
Corso Italia 29/10, 17100 Savona (SV) - tel +39 019820842
e-mail: studiodedalo@gmail.com

Ing. Giuseppe Olcese
Arch. Mauro Micheletti
Arch. Silvia Parodi
Arch. Milena Tealdo

CASTELLINI SARA Ordine degli Ingegneri della Provincia di Imperia Ingegnere 18.05.2023 08:31:33 GMT+01:00

Vezzaro Vittorio Ordine Regionale Geologi Liguria GEOLOGO 18.05.2023 09:00:23 GMT+01:00

Firmato digitalmente da
mauro micheletti
O = Ordine degli Architetti di Savona
C = IT

oggetto

Allegato 1:
PLANIMETRIA PIANO DI COLTIVAZIONE IN VARIANTE CON INDIVIDUAZIONE DELL'INTERVENTO

data consegna
Maggio 2023

nome file

revisione	data	oggetto revisione
0	05/2023	CONSEGNA
1		
2		
3		
4		

allegato 3