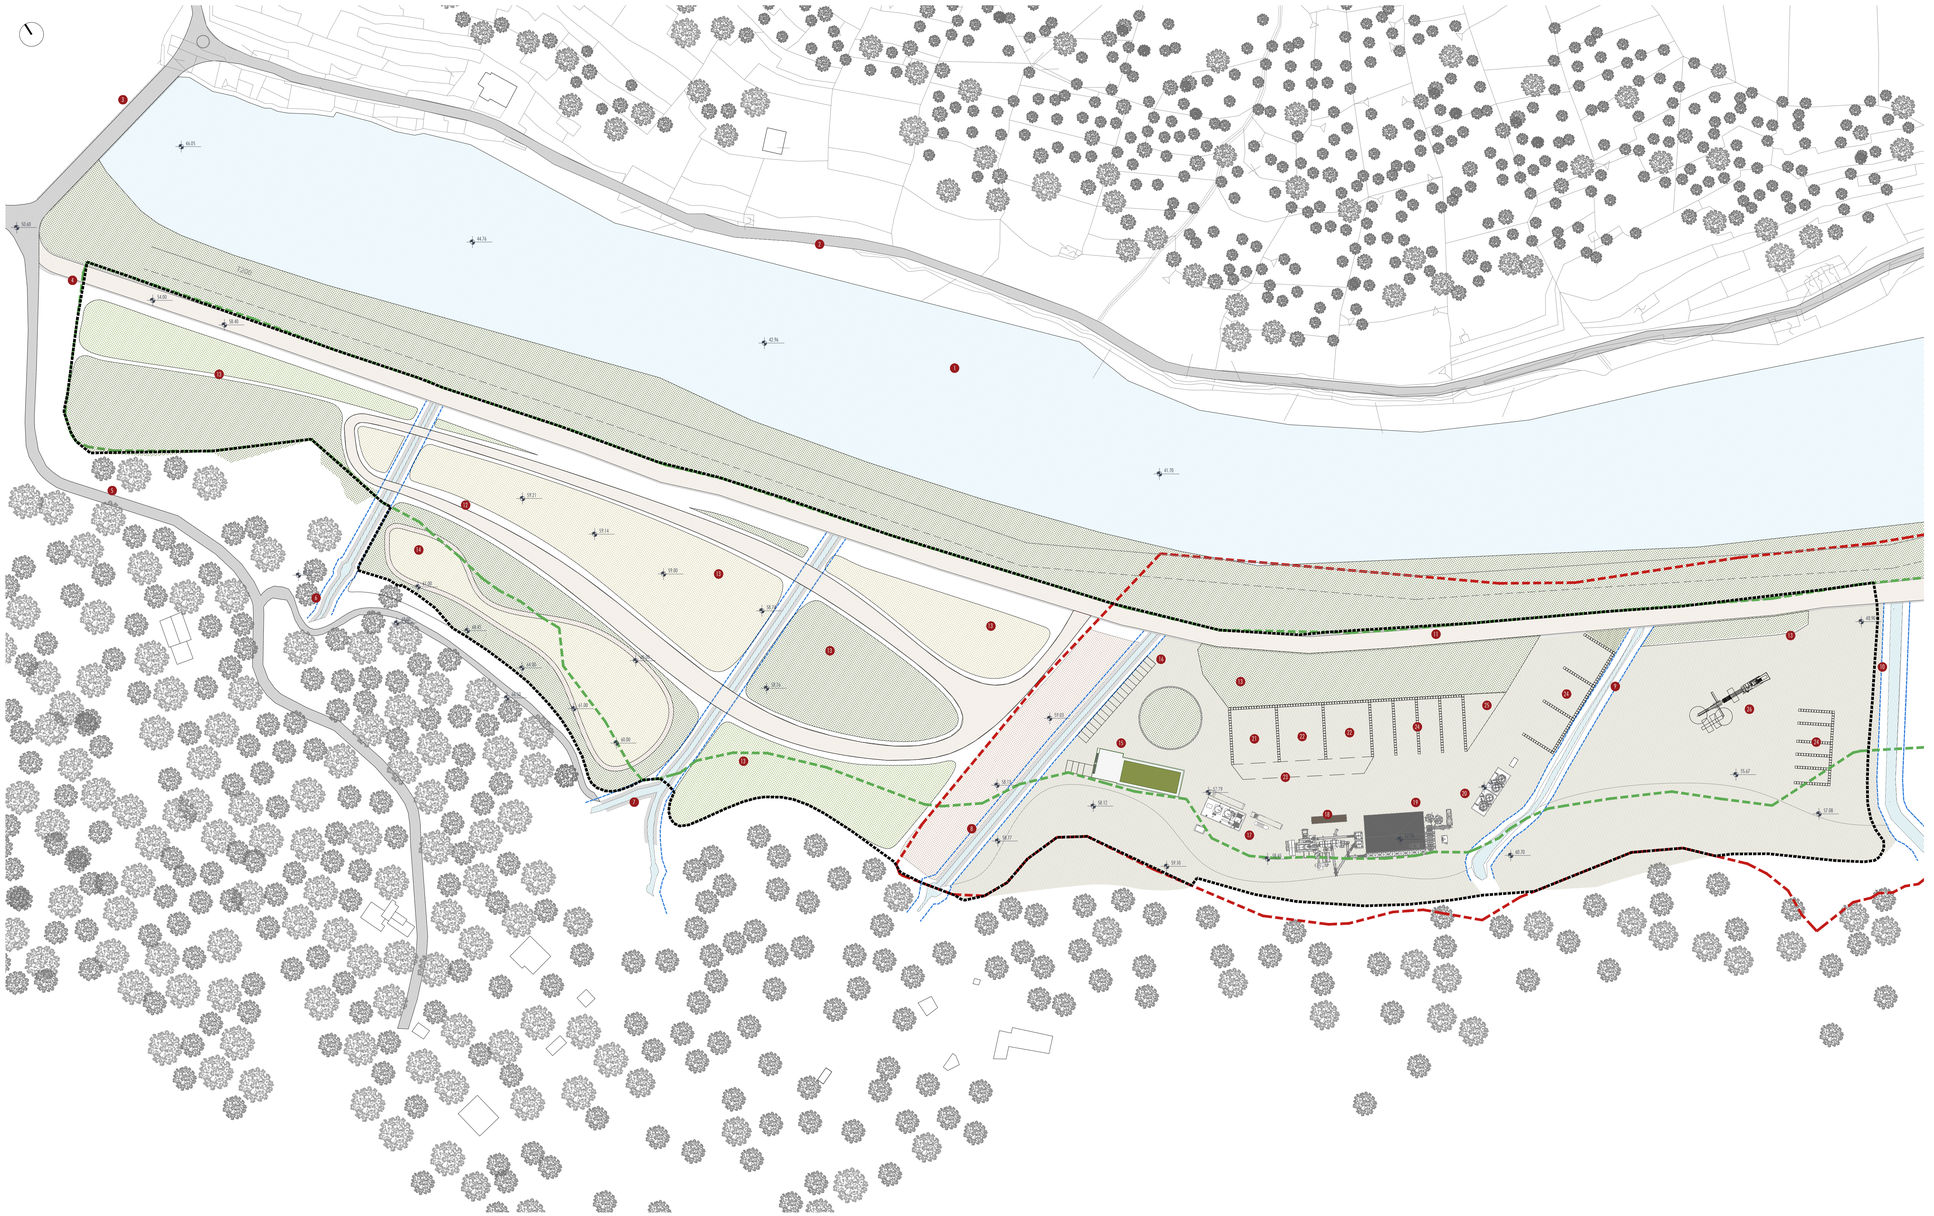


LEGENDA

01_Torrente Bevera	14_Parco mountain-bike
02_Via Maneira	15_Edificio industriale
03_Ponte Bevera	16_Parcheggi
04_Raccordo con ponte	17_Punto rifornimento LNG
05_Via Lorenzi	18_Pesa
06_Canale 1	19_Impianto bitume
07_Canale 2	20_Impianto calcestruzzo
08_Canale 3	21_Deposito rifiuto accettazione e verifica
09_Canale 4	22_Deposito materia prima secondaria
10_Canale 5	23_Area ricezione/separazione rifiuti
11_Viabilità pubblica	24_Inerti
12_Sentiero pedonale parco	25_Area emergenza
13_Area verde	26_Impianto frantumazione

FASCIA DI RISPETTO DA CORSO D'ACQUA (3m)
LIMITE CA - PTRAC 2020
LIMITE PROGRAMMA DI COLTIVAZIONE
INTERVENTO A PROGETTO

COMUNE DI VENTIMIGLIA_Provincia di Imperia_Regione Liguria

Progetto di variante al piano di coltivazione approvato della Cava Bergamasca per realizzazione di un impianto per la produzione di conglomerato bituminoso e cementizio

(ai sensi dell'art. 18 con contestuale modifica dei sub-ambiti degli areali CA ai sensi dell'art 5 comma 2 delle norme di attuazione del PTRAC)

committente

F.lli Carminati s.p.a. "Cava Bergamasca" (in qualità di esercente dell'attività di cava)
con sede in Ventimiglia (IM) fraz. Bevera, via Maneira n. 19
Legale Rappresentante: Sergio Luigi Carminati

Masala S.r.l. (in qualità di gestore dell'impianto)
con sede legale in Camporosso (IM), via Braie n. 293
Legale Rappresentante: Gianluigi Masala

progettazione

Studio Associato di Ingegneria, Geologia e Architettura
Via Cavour 30, 17051 Andora (SV) - tel +39 0182684363
e-mail: stingeo@libero.it

Geol. Vittorio Vezzaro
Ing. Sara Castellini

Studio DEDALO associati
Corso Italia 29/10, 17100 Savona (SV) - tel +39 019820842
e-mail: studiodedalo@gmail.com

Ing. Giuseppe Olcese
Arch. Mauro Micheletti
Arch. Silvio Parodi
Arch. Milena Tealdo

CASTELLINI
SARA
Ordine degli Ingegneri della Provincia di Imperia
Ingegnere
18.05.2023
10:54:13
GMT+01:00

Vezzaro
Vittorio
Ordine Regionale Geologi Liguria
GEOLOGO
18.05.2023
11:01:27
GMT+01:00

Firmato digitalmente da
mauro micheletti
O = Ordine degli Architetti di Savona
C = IT

oggetto

Stato di progetto
Inquadramento generale

revisione	data	oggetto revisione
0	05/2023	CONSEGNA
1		
2		
3		
4		

data consegna
Maggio 2023

nome file
inquadramento_generale.dwg

tavola
03

scala 1:1.000