




Stato di progetto_sezione A-A'
scala 1:200

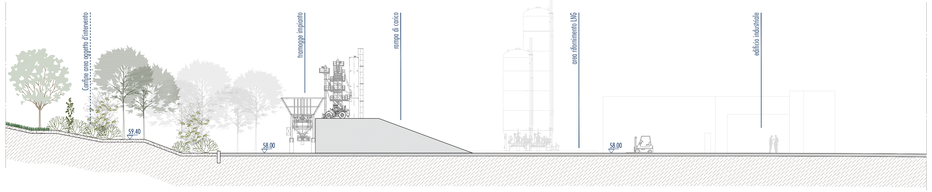


Stato di progetto_sezione E-E'
scala 1:200

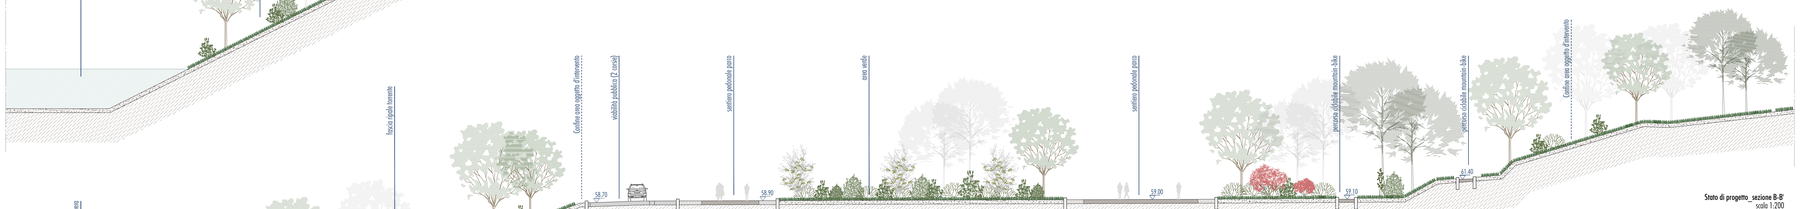


Stato di progetto_sezione B-B'
scala 1:200

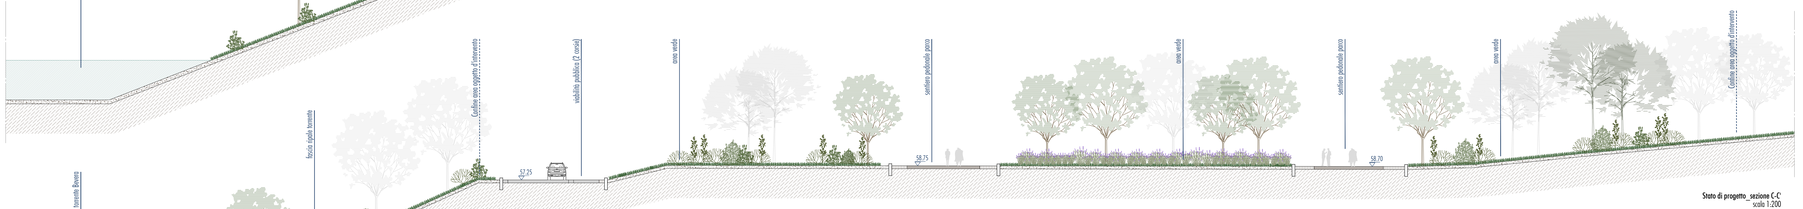

Stato di progetto_sezione C-C'
scala 1:200

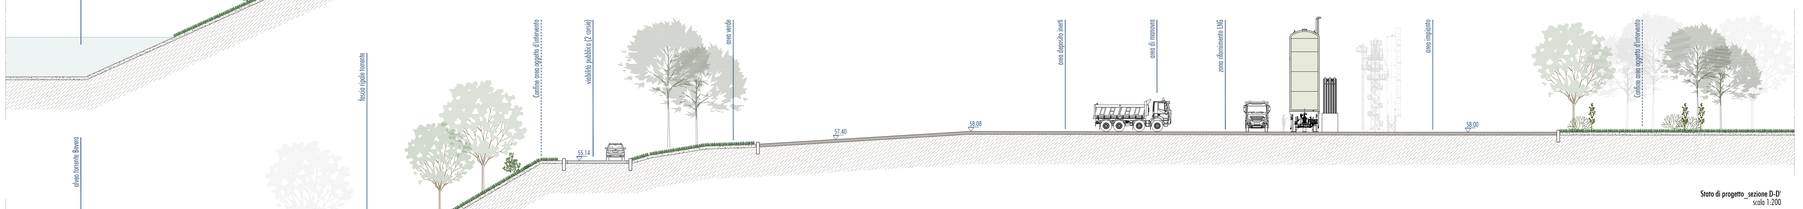

Stato di progetto_sezione D-D'
scala 1:200

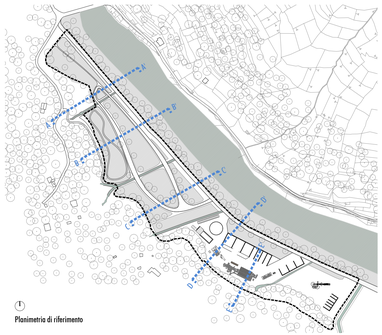

Planimetria di riferimento

COMUNE DI VENTIMIGLIA_Provincia di Imperia_Regione Liguria

Progetto di variante al piano di coltivazione approvato della Cava Bergamasca per realizzazione di un impianto per la produzione di conglomerato bituminoso e cementizio
(ai sensi dell'art.18 con contestuale modifica dei sub-ambiti degli ambiti CA ai sensi dell'art 5 comma 2 delle norme di attuazione del PTCAC)

committente

F.lli Carminati s.p.a. "Cava Bergamasca" (in qualità di esercente dell'attività di cava)
con sede in Ventimiglia (IM) fraz. Bevera, via Maneira n. 19
Legale Rappresentante: Sergio Luigi Carminati

Masala S.r.l. (in qualità di gestore dell'impianto)
con sede legale in Camporosso (IM), via Braie n. 293
Legale Rappresentante: Gianluigi Masala

progettazione

Studio Associato di Ingegneria, Geologia e Architettura
Via Cavour 30, 17051 Andora (SV) - tel +39 0182684363
e-mail: stingeo@libero.it

Geol. Vittorio Vezzaro
Ing. Sara Castellini

Studio DEDALO associati
Corso Italia 29/10, 17100 Savona (SV) - tel +39 019820842
e-mail: studiodedalo@gmail.com

Ing. Giuseppe Oknse Arch. Silvio Parodi
Arch. Mauro Micheletti Arch. Milena Teddo

CASTELLINI SARA Ordine degli Ingegneri della Provincia di Imperia Ingegnere 18.05.2023 10:54:13 GMT+01:00

Vezzaro Vittorio Ordine Regionale Geologi Liguria GEOLOGO 18.05.2023 11:01:27 GMT+01:00

Firmato digitalmente da
mauro micheletti
O = Ordine degli Architetti di Savona
C = IT

oggetto

Stato di progetto
Sezioni territoriali

data consegna
Maggio 2023

nome file
sez_territoriali.dwg

revisione	data	oggetto revisione
0	05/2023	CONSEGNA
1		
2		
3		
4		

tavola
04

scala 1:200