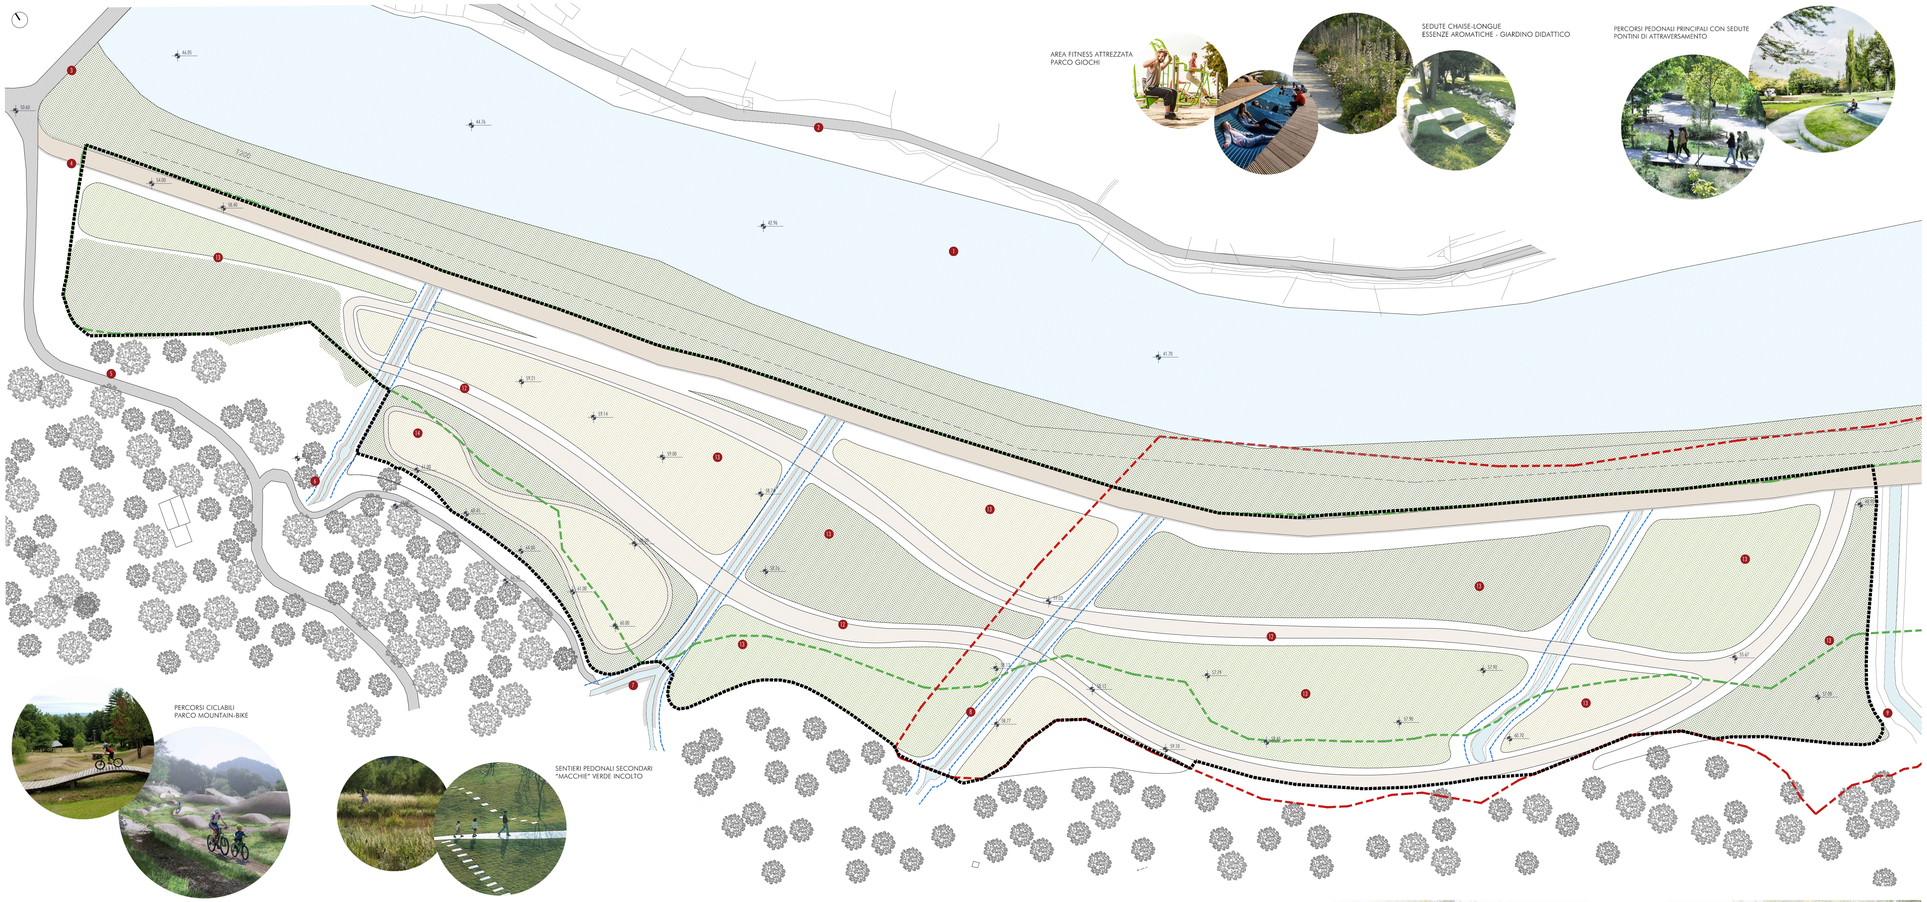



AREA FITNESS ATTREZZATA
PARCO GIOCHI

SEDUTE CHAISE-LONGUE
ESSENZE AROMATICHE - GIARDINO DIDATTICO

PERCORSI PEDONALI PRINCIPALI CON SEDUTE
PONTINI DI ATTRAVERSAMENTO

PERCORSI CICLABILI
PARCO MOUNTAIN-BIKE

SENTIERI PEDONALI SECONDARI
"MACCHIE" VERDE INCOLTO

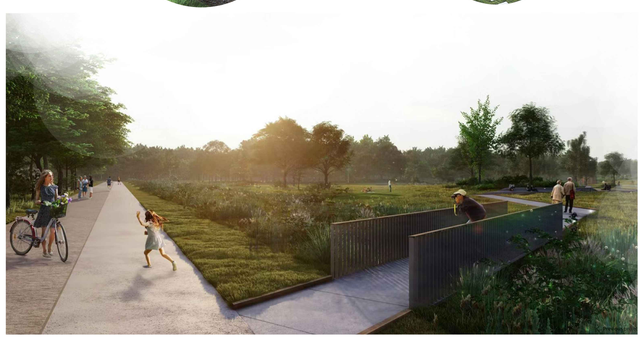





LEGENDA

01_Torrente Bevera
02_Via Maneira
03_Ponte Bevera
04_Raccordo con ponte
05_Via Lorenzi
06_Canale 1
07_Canale 2
08_Canale 3
09_Canale 4
10_Canale 5
11_Viabilità pubblica
12_Sentiero pedonale parco
13_Area verde
14_Parco mountain-bike

FASCIA DI RISPETTO DA CORSO D'ACQUA (3m)
LIMITE CA - PTRAC 2020
LIMITE PROGRAMMA DI COLTIVAZIONE
INTERVENTO A PROGETTO

COMUNE DI VENTIMIGLIA_Provincia di Imperia_Regione Liguria

Progetto di variante al piano di coltivazione approvato della Cava Bergamasca per realizzazione di un impianto per la produzione di conglomerato bituminoso e cementizio
(ai sensi dell'art. 18 con contestuale modifica dei sub-ambiti degli areali CA ai sensi dell'art 5 comma 2 delle norme di attuazione del PTRAC)

committente

F.lli Carminati s.p.a. "Cava Bergamasca" (in qualità di esercente dell'attività di cava)
con sede in Ventimiglia (IM) fraz. Bevera, via Maneira n. 19
Legale Rappresentante: Sergio Luigi Carminati

Masala S.r.l. (in qualità di gestore dell'impianto)
con sede legale in Camporosso (IM), via Braie n. 293
Legale Rappresentante: Gianluigi Masala

progettazione

Studio Associato di Ingegneria, Geologia e Architettura
Via Cavour 30, 17051 Andora (SV) - tel +39 0182684363
e-mail: stingeo@libero.it

Geol. Vittorio Vezzaro
Ing. Sara Castellini

Studio DEDALO associati
Corso Italia 29/10, 17100 Savona (SV) - tel +39 019820842
e-mail: studiodedalo@gmail.com

Ing. Giuseppe Olcese Arch. Silvia Parodi
Arch. Mauro Micheletti Arch. Milena Tealdo

CASTELLINI SARA
Ordine degli Ingegneri della Provincia di Imperia
n. 1000
18.05.2023 10:54:13 GMT+01:00

Vezzaro Vittorio
Ordine Regionale Geologi Liguria
GEOLOGO
18.05.2023 11:01:27 GMT+01:00

Firmato digitalmente da
mauro micheletti
O = Ordine degli Architetti di Savona
C = IT

oggetto

Stato di progetto
Sistemazione aree a completamento della fase estrattiva

revisione	data	oggetto revisione
0	05/2023	CONSEGNA
1		
2		
3		
4		

data consegna
Maggio 2023

nome file
inquadramento_generale.dwg

tavola
05

scala 1:1.000