
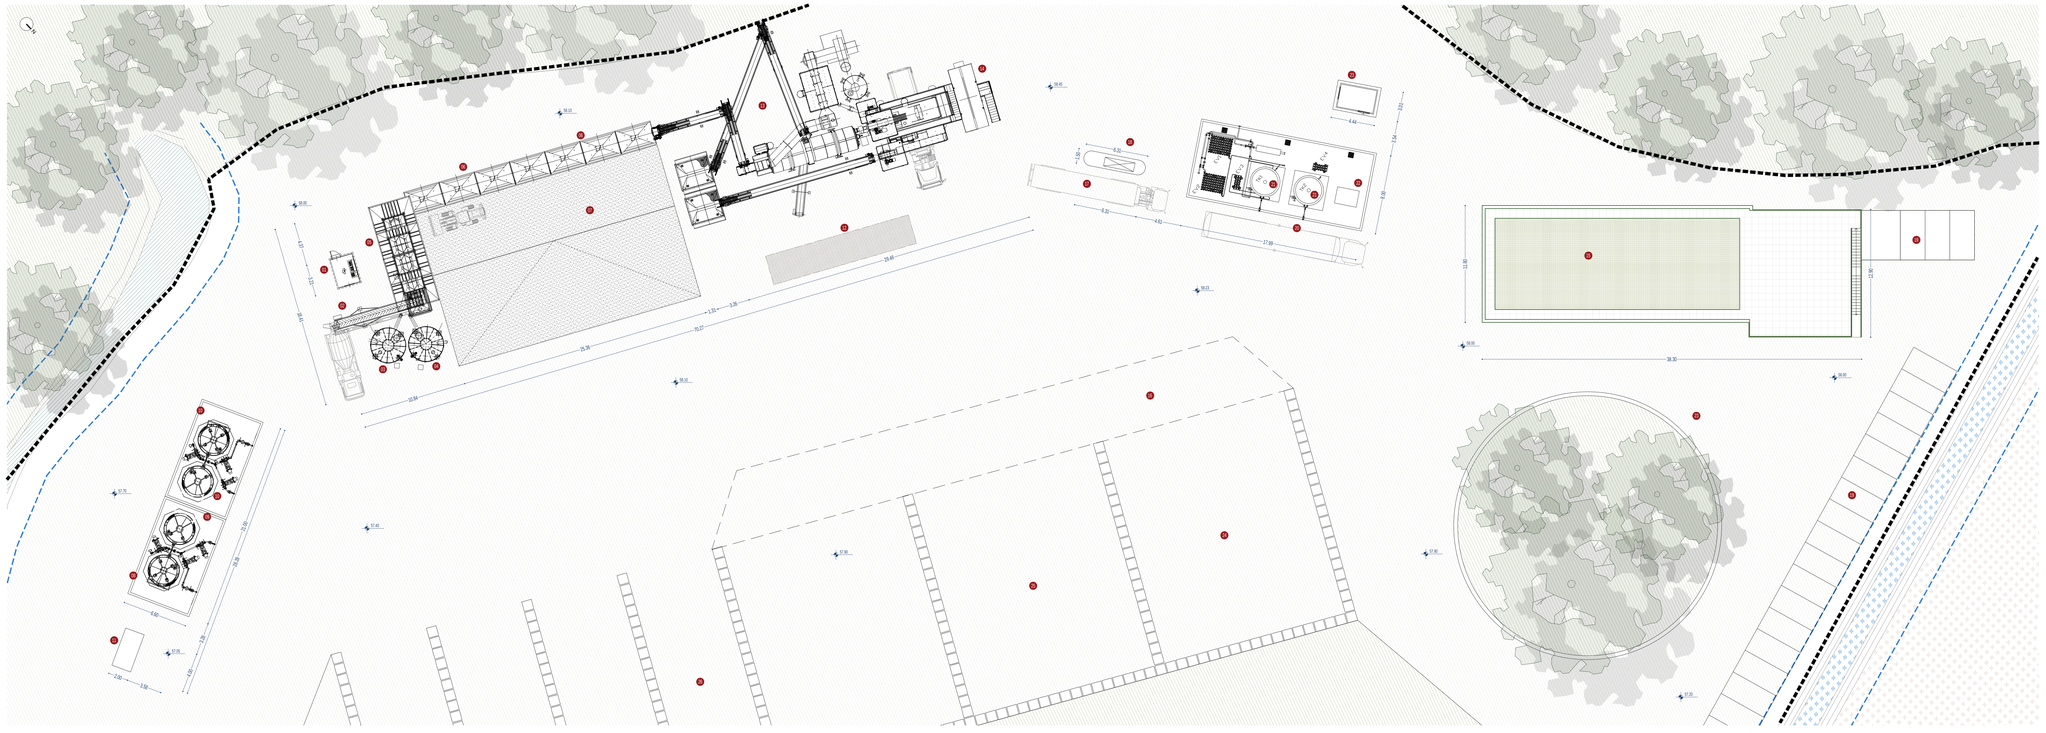


Progetto: Planimetria generale _scala 1:200

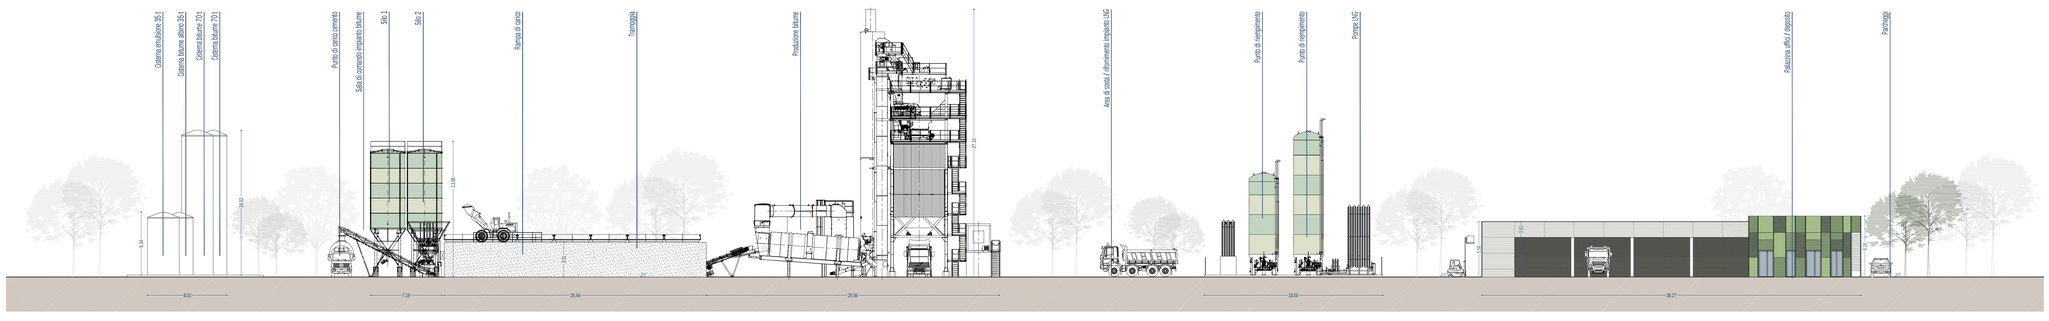

Progetto: Prospetto principale _scala 1:200

LEGENDA

01_ Cabina di comando e quadro di controllo
02_ Punto di carico cemento
03_ Silo 1
04_ Silo 2
05_ Dosatore per additivi con flussometro
06_ Tramoggia
07_Rampa di carico
08_ Cisterna Emulsione 35 t
09_ Cisterna bitume albino 35 t
10_ Cisterna bitume 70 t cad.
11_ Rifornimento gasolio
12_ Pesa
13_ Produzione bitume
14_ Sala di comando impianto bitume
15_ Palazzina ufficio/deposito
16_ Area emergenza
17_ Area di sosta/rifornimento impianto LNG
18_ Dispenser LNG
19_ Parcheggi
20_ Area di sosta autocisterna
21_ Punto di riempimento
22_ Pompe LNG
23_ Aiuola verde/spazio di manovra
24_ Deposito rifiuto accettazione e verifica
25_ Deposito materia prima secondaria
26_ Area ricezione/separazione rifiuti

AREA D'INTERVENTO
FASCIA DI RISPETTO DA CORSO D'ACQUA (3m)

COMUNE DI VENTIMIGLIA_Provincia di Imperia_Regione Liguria

Progetto di variante al piano di coltivazione approvato della Cava Bergamasca per realizzazione di un impianto per la produzione di conglomerato bituminoso e cementizio
(ai sensi dell'art.10 con contestuale modifica dei sub-ambiti degli ansiti CA ai sensi dell'art 5 comma 2 delle norme di attuazione del PTRAC)

committente

F.lli Carminati s.p.a. "Cava Bergamasca" (in qualità di esercente dell'attività di cava)
con sede in Ventimiglia (IM) fraz. Bevera, via Maneira n. 19
Legale Rappresentante: Sergio Luigi Carminati

Masala S.r.l. (in qualità di gestore dell'impianto)
con sede legale in Camporosso (IM), via Braie n. 293
Legale Rappresentante: Gianluigi Masala

progettazione

Studio Associato di Ingegneria, Geologia e Architettura
Via Cavour 30, 17051 Andora (SV) - tel + 39 0182684363
e-mail: stingeo@libero.it

Geol. Vittorio Vezzaro
Ing. Sara Castellini

Studio DEDALO associati
Corso Italia 29/10, 17100 Savona (SV) - tel + 39 019820842
e-mail: studiodedalo@gmail.com

Ing. Giuseppe Oltese Arch. Silvia Parodi
Arch. Mauro Micheletti Arch. Milena Tealdo

CASTELLINI SARA Ordine degli Ingegneri della Provincia di Imperia 18.05.2023 10:54:13 GMT+01:00

Vezzaro Vittorio Ordine Regionale Geologi Liguria GEOLOGO 18.05.2023 11:01:27 GMT+01:00

Firmato digitalmente da
mauro micheletti
O = Ordine degli Architetti di Savona
C = IT

oggetto

Stato di progetto
Planimetria e prospetto principale nuova area impianti

data consegna
Maggio 2023

nome file
T06_PRG _planimetria.dwg

revisione	data	oggetto revisione
0	05/2023	CONSEGNA
1		
2		
3		
4		

allegato
06

scala_1:200