

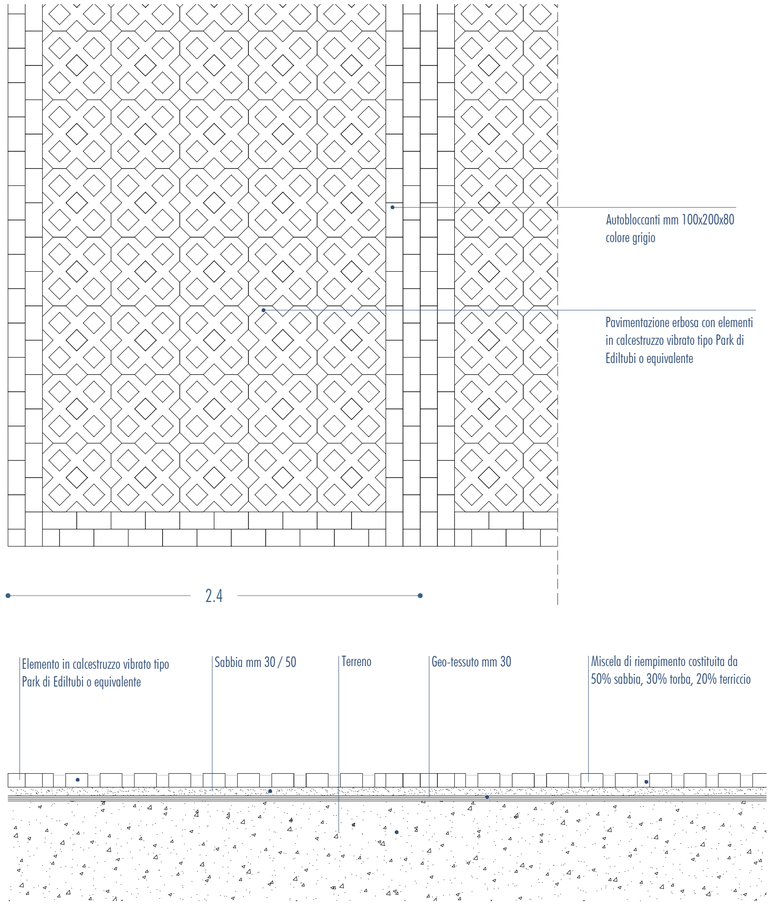



Particolare costruttivo A: pavimentazione esterna Green Park (parcheggi auto)_scala 1:10

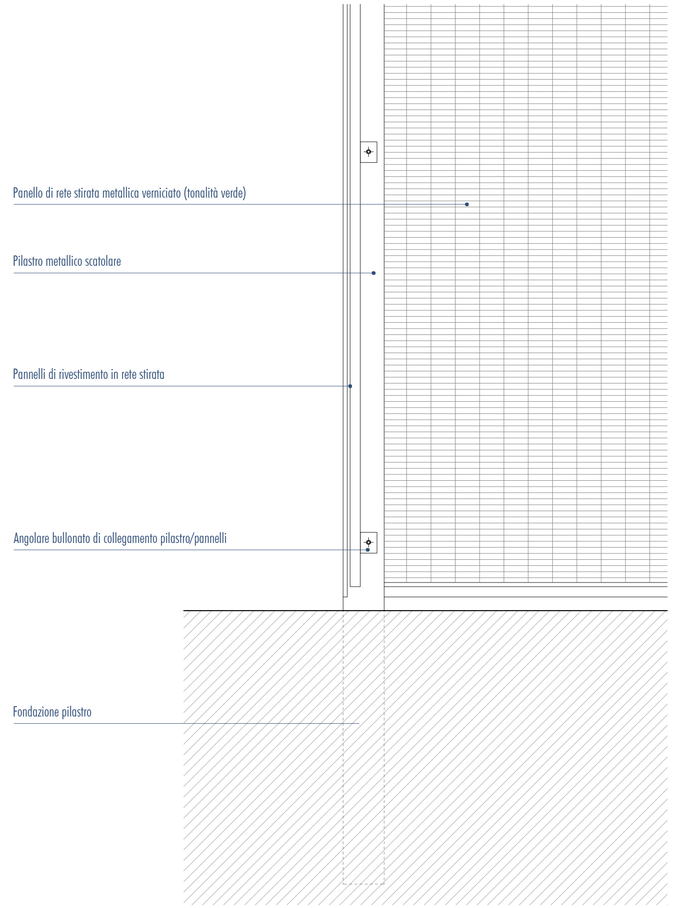


Particolare costruttivo B: rivestimento in rete stirata, attacco a terra_scala 1:10

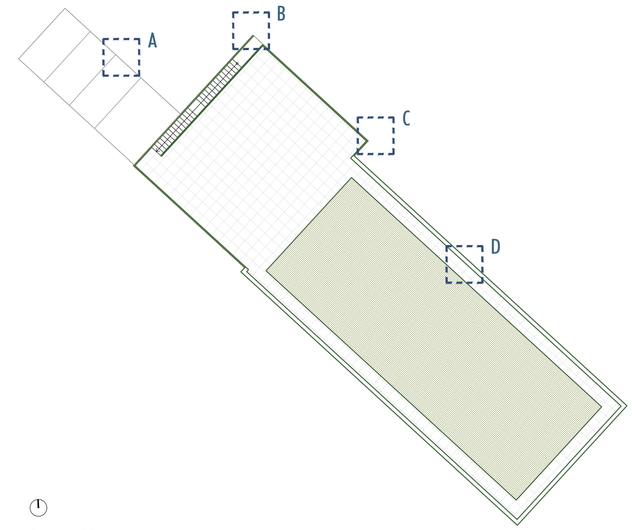

Planimetria di riferimento
scala 1:300

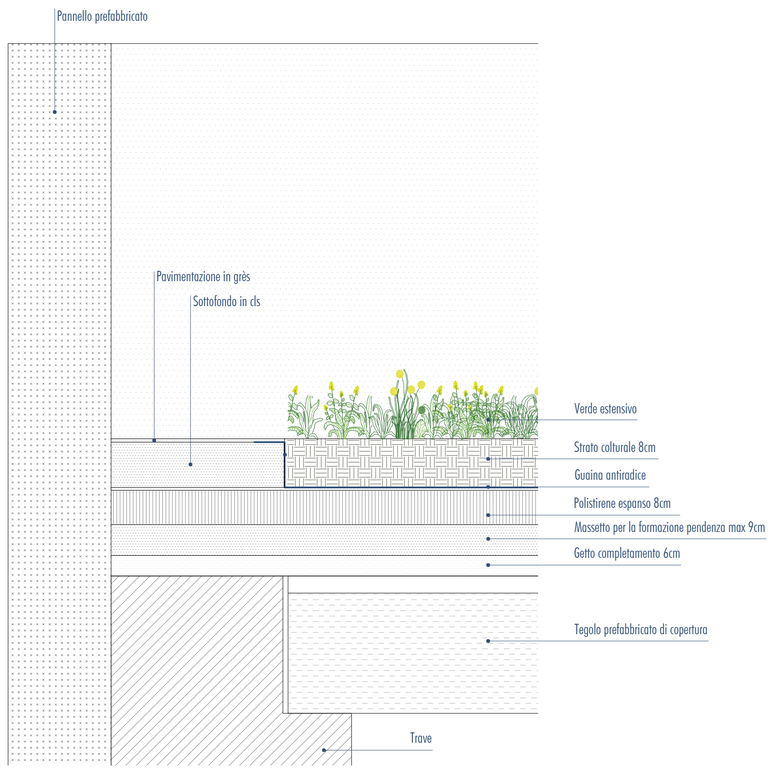

Particolare costruttivo C: copertura a verde_scala 1:10

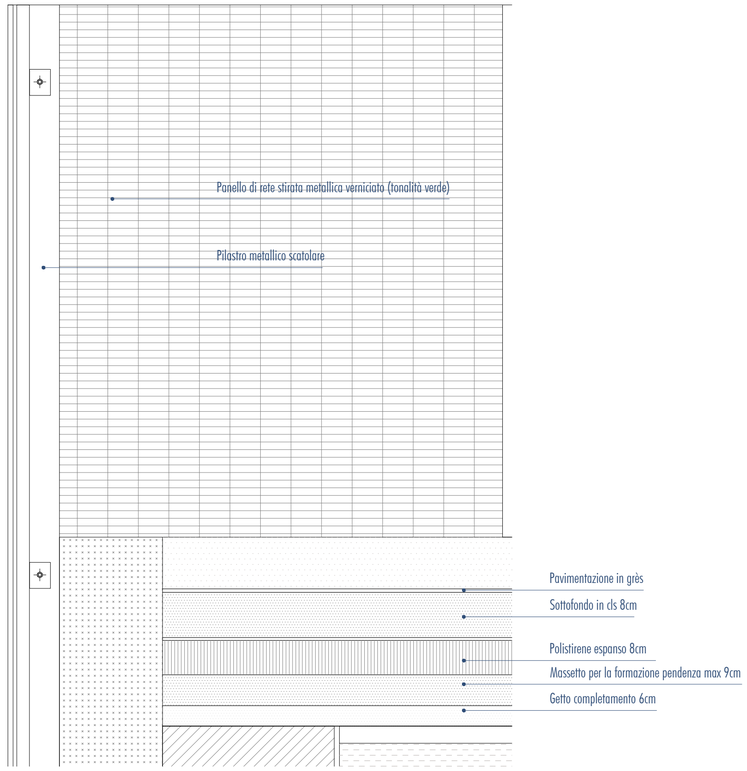

Particolare costruttivo D: copertura pavimentata e parapetto in rete stirata_scala 1:10

COMUNE DI VENTIMIGLIA_Provincia di Imperia_Regione Liguria

Progetto di variante al piano di coltivazione approvato della Cava Bergamasca per realizzazione di un impianto per la produzione di conglomerato bituminoso e cementizio
(ai sensi dell'art.10 con contestuale modifica dei sub-ambiti degli areali CA ai sensi dell'art 5 comma 2 delle norme di attuazione del PTRAC)

committente

F.lli Carminati s.p.a. "Cava Bergamasca" (in qualità di esercente dell'attività di cava)
con sede in Ventimiglia (IM) fraz. Bevera, via Maneira n. 19
Legale Rappresentante: Sergio Luigi Carminati

Masala S.r.l. (in qualità di gestore dell'impianto)
con sede legale in Camporosso (IM), via Braie n. 293
Legale Rappresentante: Gianluigi Masala

progettazione

Studio Associato di Ingegneria, Geologia e Architettura
Via Cavour 30, 17051 Andora (SV) - tel +39 0182684363
e-mail: stingeo@libero.it

Geol. Vittorio Vezzaro
Ing. Sara Castellini

Studio DEDALO associati
Corso Italia 29/10, 17100 Savona (SV) - tel +39 019820842
e-mail: studiodedalo@gmail.com

Ing. Giuseppe Olcese Arch. Silvia Parodi
Arch. Mauro Micheletti Arch. Milena Tealdo

CASTELLINI SARA
Ordine degli Ingegneri della Provincia di Imperia
Ingegnere
18.05.2023 10:54:13 GMT+01:00

Vezzaro Vittorio
Ordine Regionale Geologi Liguria
GEOLOGO
18.05.2023 11:01:27 GMT+01:00

Firmato digitalmente da
mauro micheletti
O = Ordine degli Architetti di Savona
C = IT

oggetto

Stato di progetto
Particolari costruttivi

data consegna
Maggio 2023

nome file
T12_particolari.dwg

revisione	data	oggetto revisione
0	05/2023	CONSEGNA
1		
2		
3		
4		

tavola **12**
scala_1:10