
Firmato digitalmente da

mauro micheletti

O = Ordine degli Architetti di Savona
C = IT

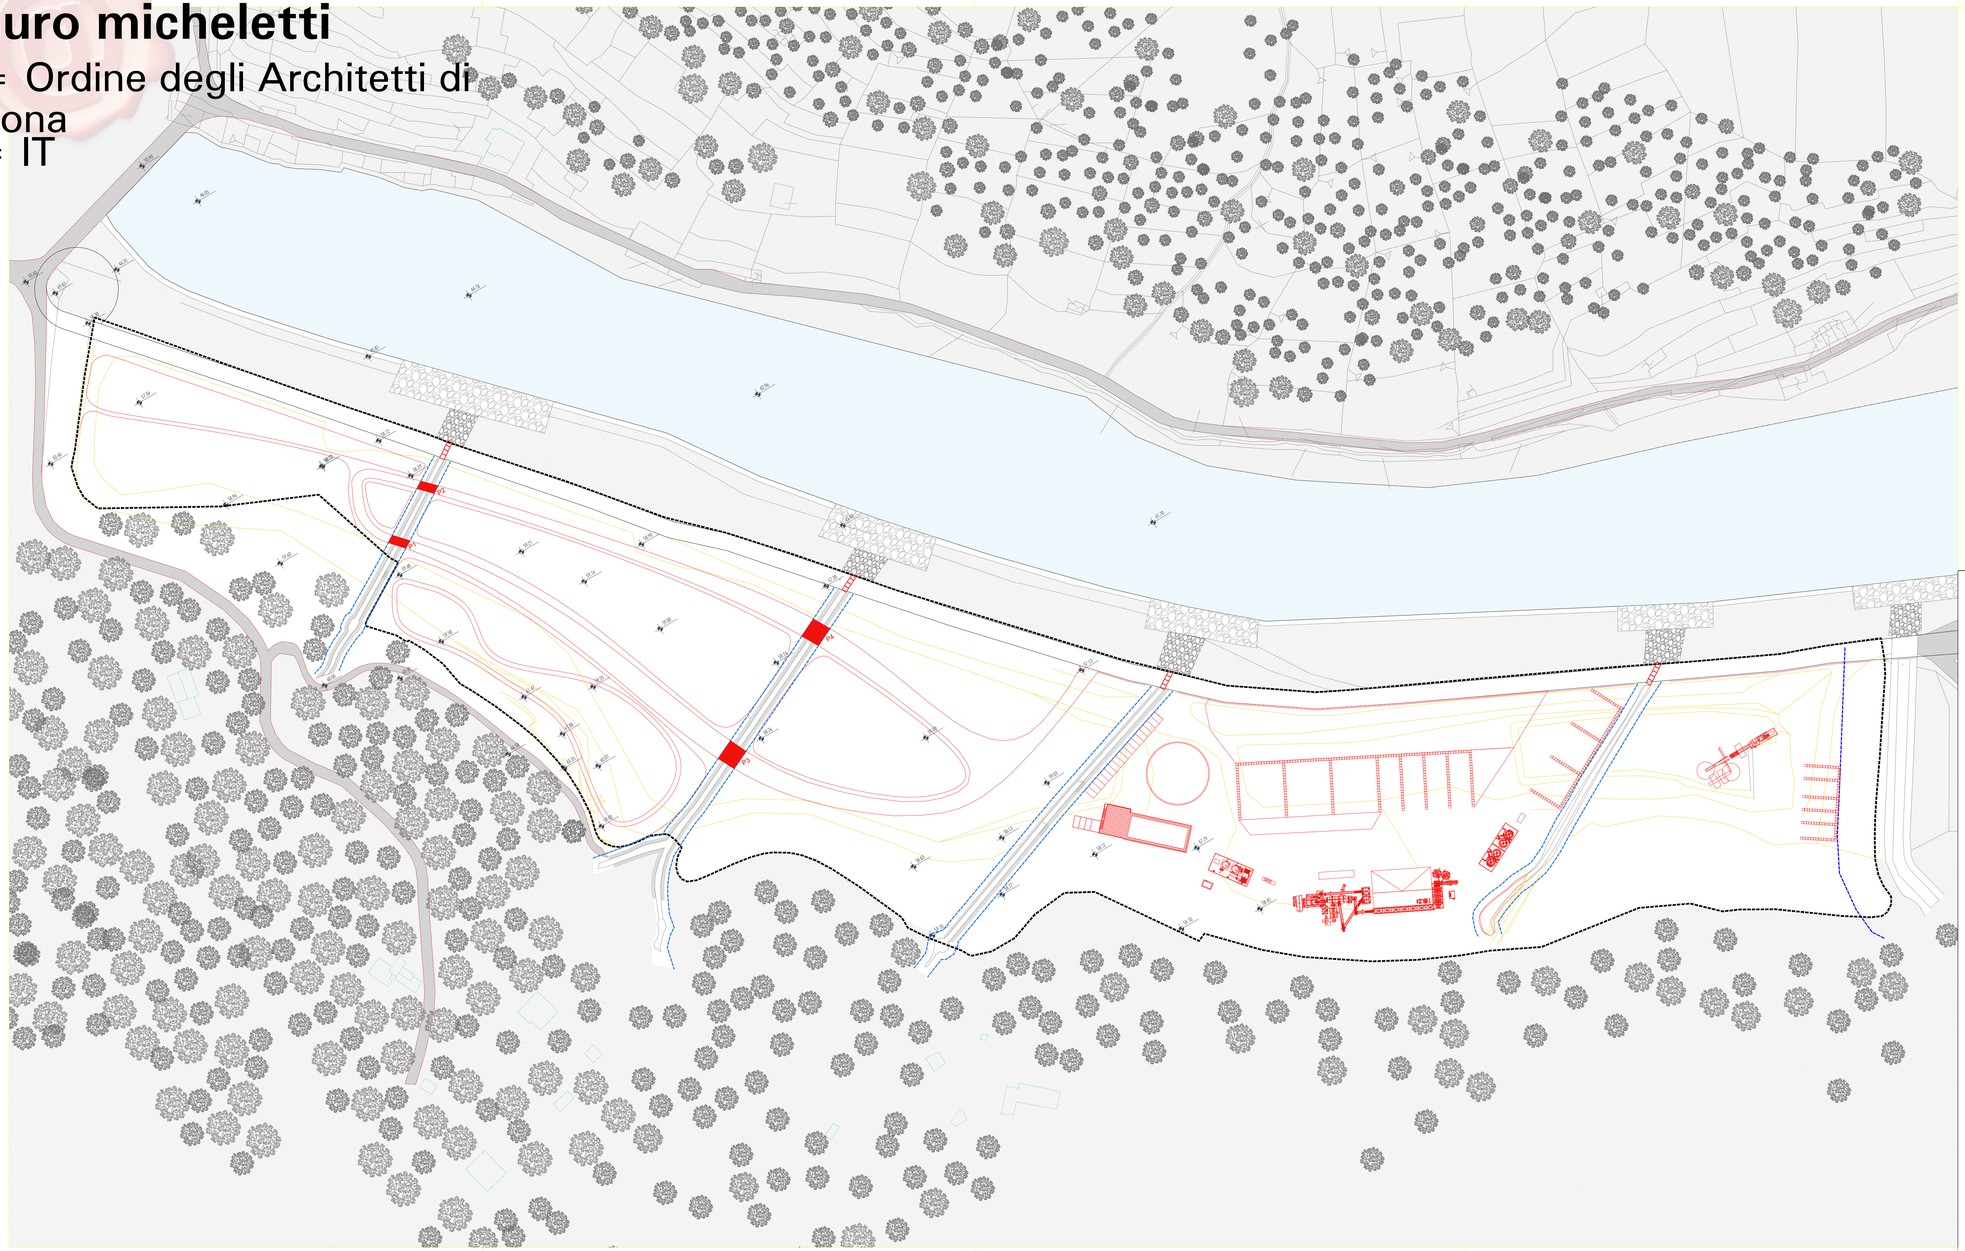

COMUNE DI VENTIMIGLIA_Provincia di Imperia_Regione Liguria

Progetto di variante al piano di coltivazione approvato della Cava Bergamasca per realizzazione di un impianto per la produzione di conglomerato bituminoso e cementizio
(ai sensi dell'art. 10 con contestuale modifica dei sub-ambiti degli areali CA ai sensi dell'art 5 comma 2 delle norme di attuazione del PTRAC)

committente

F.lli Carminati s.p.a. "Cava Bergamasca" (in qualità di esercente dell'attività di cava)
con sede in Ventimiglia (IM) fraz. Bevera, *via Maneira* n. 19
Legale Rappresentante: Sergio Luigi Carminati

Masala S.r.l. (in qualità di gestore dell'impianto)
con sede legale in Camporosso (IM), *via Braie* n. 293
Legale Rappresentante: Gianluigi Masala

progettazione

Studio Associato di Ingegneria, Geologia e Architettura
Via Cavour 30, 17051 Ardara (SV) - tel +39 0182684363
e-mail: stingeo@libero.it

Geol. Vittorio Vezzaro
Ing. Sara Castellini

Studio DEDALO associati
Corso Italia 29/10, 17100 Savona (SV) - tel +39 019820842
e-mail: studiodedalo@gmail.com

Ing. Giuseppe Olcese Arch. Silvia Parodi
Arch. Mauro Micheletti Arch. Milena Tealdo

CASTELLINI SARA
Ordine degli Ingegneri della Provincia di Imperia

oggetto

Confronto
Inquadramento generale

data consegna

Maggio 2023

nome file

inquadramento_generale.dwg

revisione	data	oggetto revisione
0	05/2023	CONSEGNA
1	09/2023	REVISIONE 1
2		
3		
4		

tavola **10**

scala_1:1000