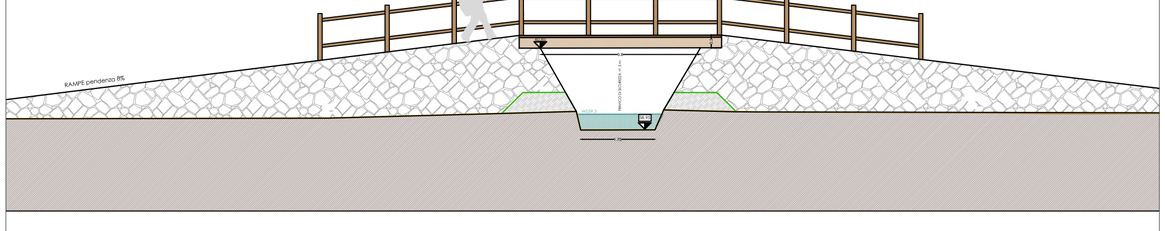
SEZIONE PASSERELLA PEDONALE 1 - Scala 1 : 100



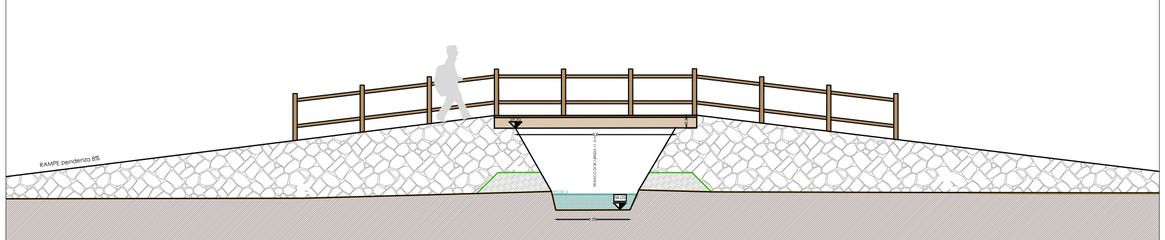

SEZIONE PASSERELLA PEDONALE 2 - Scala 1 : 100




SEZIONE PASSERELLA PEDONALE 3 - Scala 1 : 100




SEZIONE PASSERELLA PEDONALE 4 - Scala 1 : 100




**COMUNE DI VENTIMIGLIA**_Provincia di Imperia_Regione Liguria

# Progetto di variante al piano di coltivazione approvato della Cava Bergamasca per realizzazione di un impianto per la produzione di conglomerato bituminoso e cementizio

(ai sensi dell'art. 10 con contestuale modifica dei sub-ambiti degli areali CA ai sensi dell'art 5 comma 2 delle norme di attuazione del PTRAC)

committente

**F.lli Carminati s.p.a. "Cava Bergamasca"** (in qualità di esercente dell'attività di cava)
con sede in Ventimiglia (IM) fraz. Bevera, via Maneira n. 19
Legale Rappresentante: Sergio Luigi Carminati

**Masala S.r.l.** (in qualità di gestore dell'impianto)
con sede legale in Camporosso (IM), via Braie n. 293
Legale Rappresentante: Gianluigi Masala

progettazione

**Studio Associato di Ingegneria, Geologia e Architettura**
Via Cavour 30, 17051 Andora (SV) - tel +39 0182684363
e-mail: stingeo@libero.it

Geol. Vittorio Vezzaro
Ing. Sara Castellini

CASTELLINI SARA
Ordine degli Ingegneri della Provincia di Imperia
Ingegnere

**Studio DEDALO associati**
Corso Italia 29/10, 17100 Savona (SV) - tel +39 019820842
e-mail: studiodedalo@gmail.com

Ing. Giuseppe Olcese  Arch. Silvia Parodi
Arch. Mauro Micheletti  Arch. Milena Tealdo

oggetto

## Stato di progetto
## Particolare attraversamenti con indicazione quota fondo alveo, livello portata duecentennale e intradosso ponti

| revisione | data | oggetto revisione |
|---|---|---|
| 0 | 05/2023 | CONSEGNA |
| 1 | 09/2023 | INTEGRAZIONE |
| 2 | | |
| 3 | | |
| 4 | | |

data consegna
**febbraio 2023**

nome file
**particolari.dwg**

tavola **13bis**

scala_ 1:10