Firmato digitalmente da


mauro micheletti

O = Ordine degli Architetti di Savona
C = IT


SEZIONE PASSERELLA PEDONALE 1 - Scala 1 : 100

SEZIONE PASSERELLA PEDONALE 2 - Scala 1 : 100

SEZIONE PASSERELLA PEDONALE 3 - Scala 1 : 100

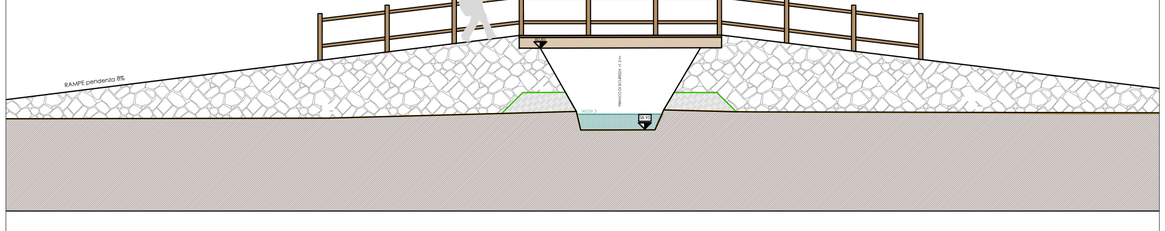

SEZIONE PASSERELLA PEDONALE 4 - Scala 1 : 100

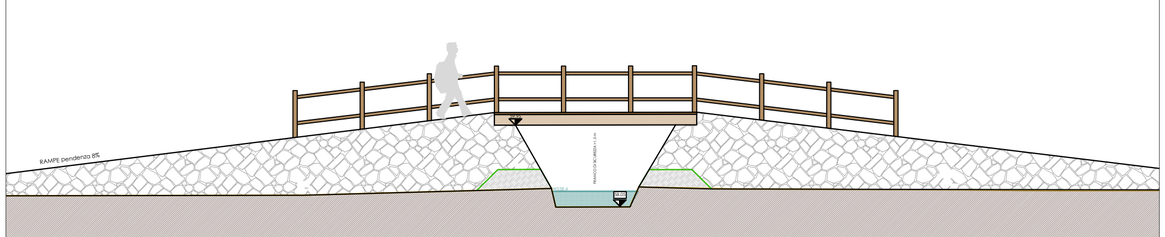

COMUNE DI VENTIMIGLIA_Provincia di Imperia_Regione Liguria

Progetto di variante al piano di coltivazione approvato della Cava Bergamasca per realizzazione di un impianto per la produzione di conglomerato bituminoso e cementizio

(ai sensi dell'art. 10 con contestuale modifica dei sub-ambiti degli areali CA ai sensi dell'art 5 comma 2 delle norme di attuazione del PTRAC)

committente

F.lli Carminati s.p.a. "Cava Bergamasca" (in qualità di esercente dell'attività di cava)
con sede in Ventimiglia (IM) fraz. Bevera, via Maneira n. 19
Legale Rappresentante: Sergio Luigi Carminati

Masala S.r.l. (in qualità di gestore dell'impianto)
con sede legale in Camporosso (IM), via Braie n. 293
Legale Rappresentante: Gianluigi Masala

progettazione

Studio Associato di Ingegneria, Geologia e Architettura
Via Cavour 30, 17051 Andora (SV) - tel +39 0182684363
e-mail: stingeo@libero.it

Geol. Vittorio Vezzaro
Ing. Sara Castellini

CASTELLINI SARA Ordine degli Ingegneri della Provincia di Imperia Ingegnere

Studio DEDALO associati
Corso Italia 29/10, 17100 Savona (SV) - tel +39 019820842
e-mail: studiodedalo@gmail.com

Ing. Giuseppe Olcese Arch. Silvia Parodi
Arch. Mauro Micheletti Arch. Milena Tealdo

oggetto

Stato di progetto
Particolare attraversamenti con indicazione quota fondo alveo, livello portata duecentennale e intradosso ponti

revisione	data	oggetto revisione
0	05/2023	CONSEGNA
1	09/2023	INTEGRAZIONE
2		
3		
4		

data consegna
febbraio 2023

nome file
particolari.dwg

tavola **13bis**

scala_ 1:10