

1_ riempimento di rialzo in pietra
2_ trave struttura passerella in legno (spessore 25cm)
3_ tavolato passerella (spessore 5cm)
4_ parapetto di sicurezza (staccionata in legno)
5_ corso d'acqua (ws T 200)
6_ rampa pendenza 8%

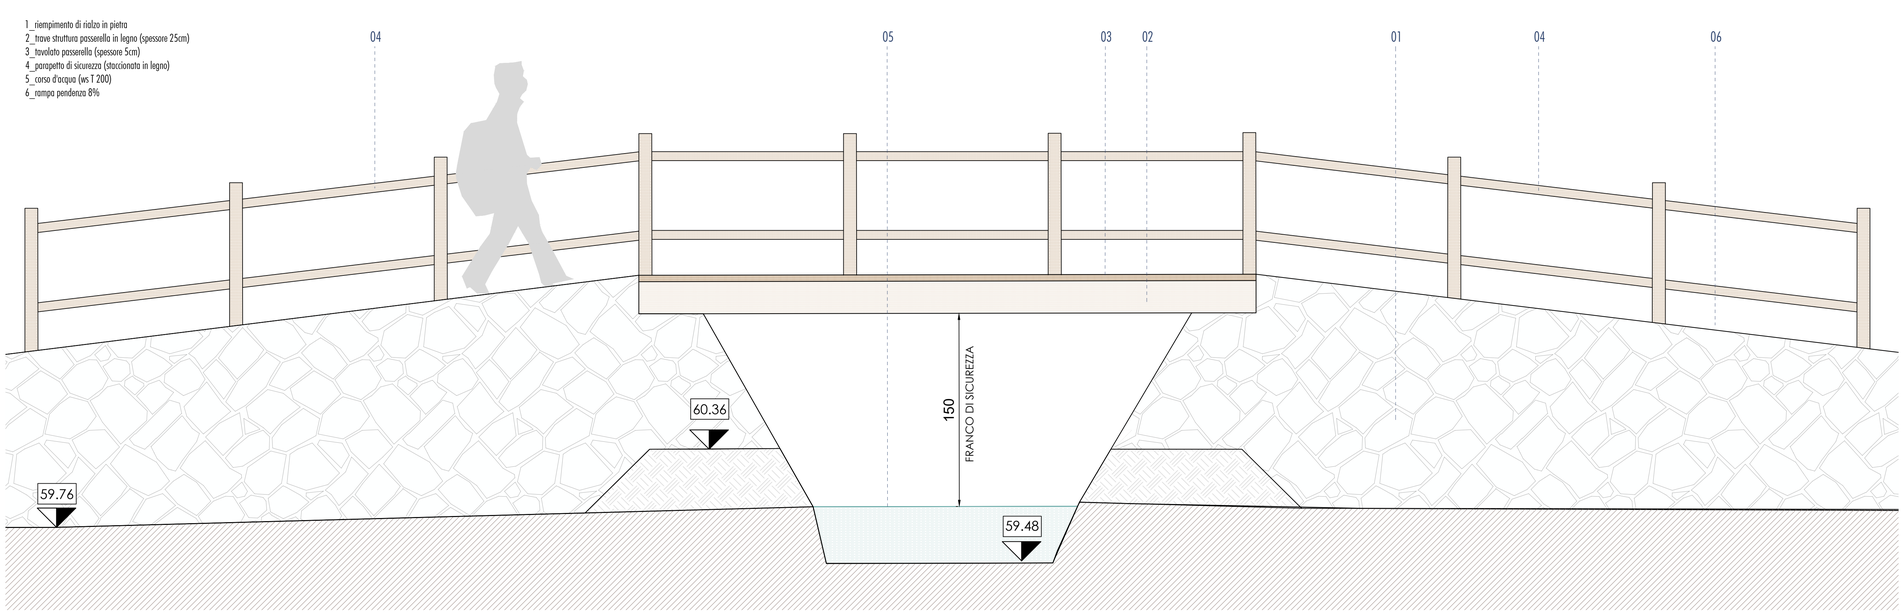


Particolare A - sezione pontino tipo per attraversamento rio_scala 1:20

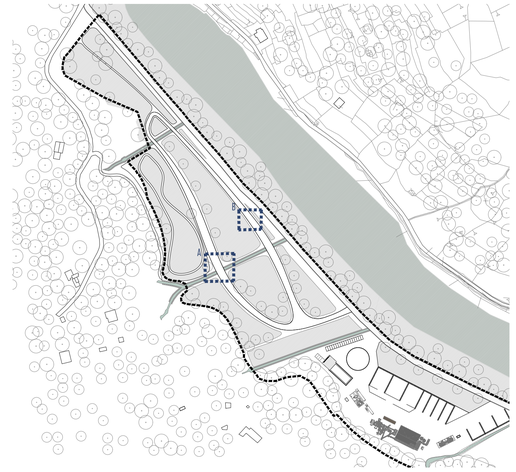

Planimetria di riferimento

1_ strato di terra battuta stabilizzata
2_ sottofondo in misto granulare
3_ terreno esistente in situ
4_ canaletta di deflusso acqua in legno di larice
5_ area verde

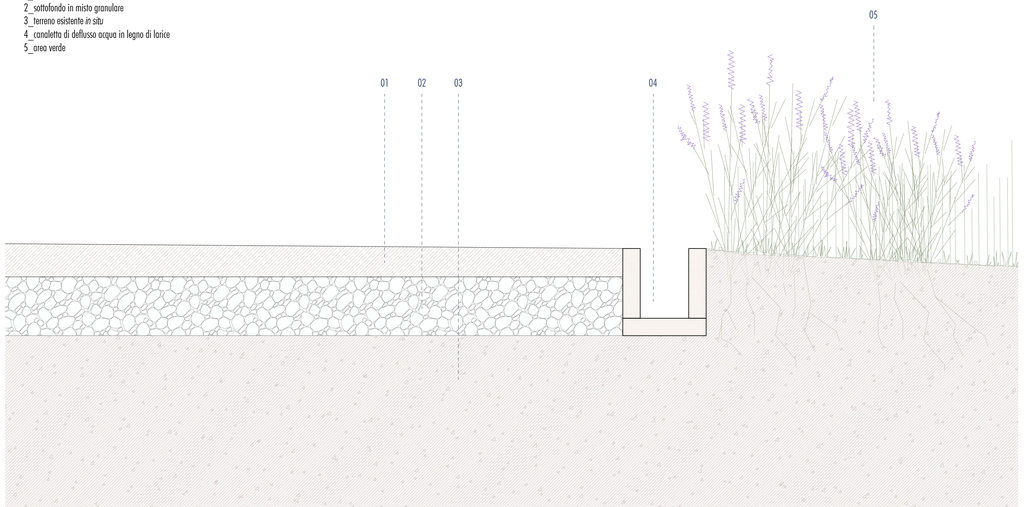

Particolare B - sezione sentiero pedonale_scala 1:10




Riferimento staccionata in legno parapetto



Riferimento staccionata in legno parapetto



Riferimento sentiero interno in terra stabilizzata

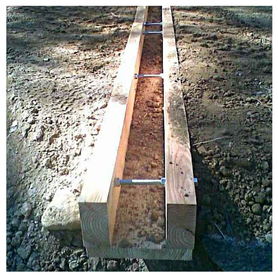

Riferimento canaletta di scolo acqua in legno



Riferimento sentiero interno in terra stabilizzata

COMUNE DI VENTIMIGLIA_Provincia di Imperia_Regione Liguria

Progetto di variante al piano di coltivazione approvato della Cava Bergamosca per realizzazione di un impianto per la produzione di conglomerato bituminoso e cementizio

(ai sensi dell'art. 10 con contestuale modifica dei sub-ambiti degli areali CA ai sensi dell'art 5 comma 2 delle norme di attuazione del PTRAC)

committente

F.lli Carminati s.p.a. "Cava Bergamasca" (in qualità di esercente dell'attività di cava)
con sede in Ventimiglia (IM) fraz. Bevera, via Maneira n. 19
Legale Rappresentante: Sergio Luigi Carminati

Masala S.r.l. (in qualità di gestore dell'impianto)
con sede legale in Camporosso (IM), via Braia n. 293
Legale Rappresentante: Gianluigi Masala

progettazione

Studio Associato di Ingegneria, Geologia e Architettura
Via Cavour 30, 17051 Andora (SV) - tel +39 0182684363
e-mail: stingeo@libero.it

Geol. Vittorio Vezzaro
Ing. Sara Castellini

Studio DEDALO associati
Corso Italia 29/10, 17100 Savona (SV) - tel +39 019820842
e-mail: studiodedalo@gmail.com

Ing. Giuseppe Olcese Arch. Silvia Parodi
Arch. Mauro Micheletti Arch. Milena Tealdo

CASTELLINI
SARA
Ordine degli
Ingegneri
della
Provincia di
Imperia
Ingegnere

oggetto

Stato di progetto
Particolari costruttivi (area adibita a parco)

revisione	data	oggetto revisione
0	05/2023	CONSEGNA
1		
2		
3		
4		

data consegna
febbraio 2023
nome file
particolari.dwg
tavola
13
scala_ 1:10