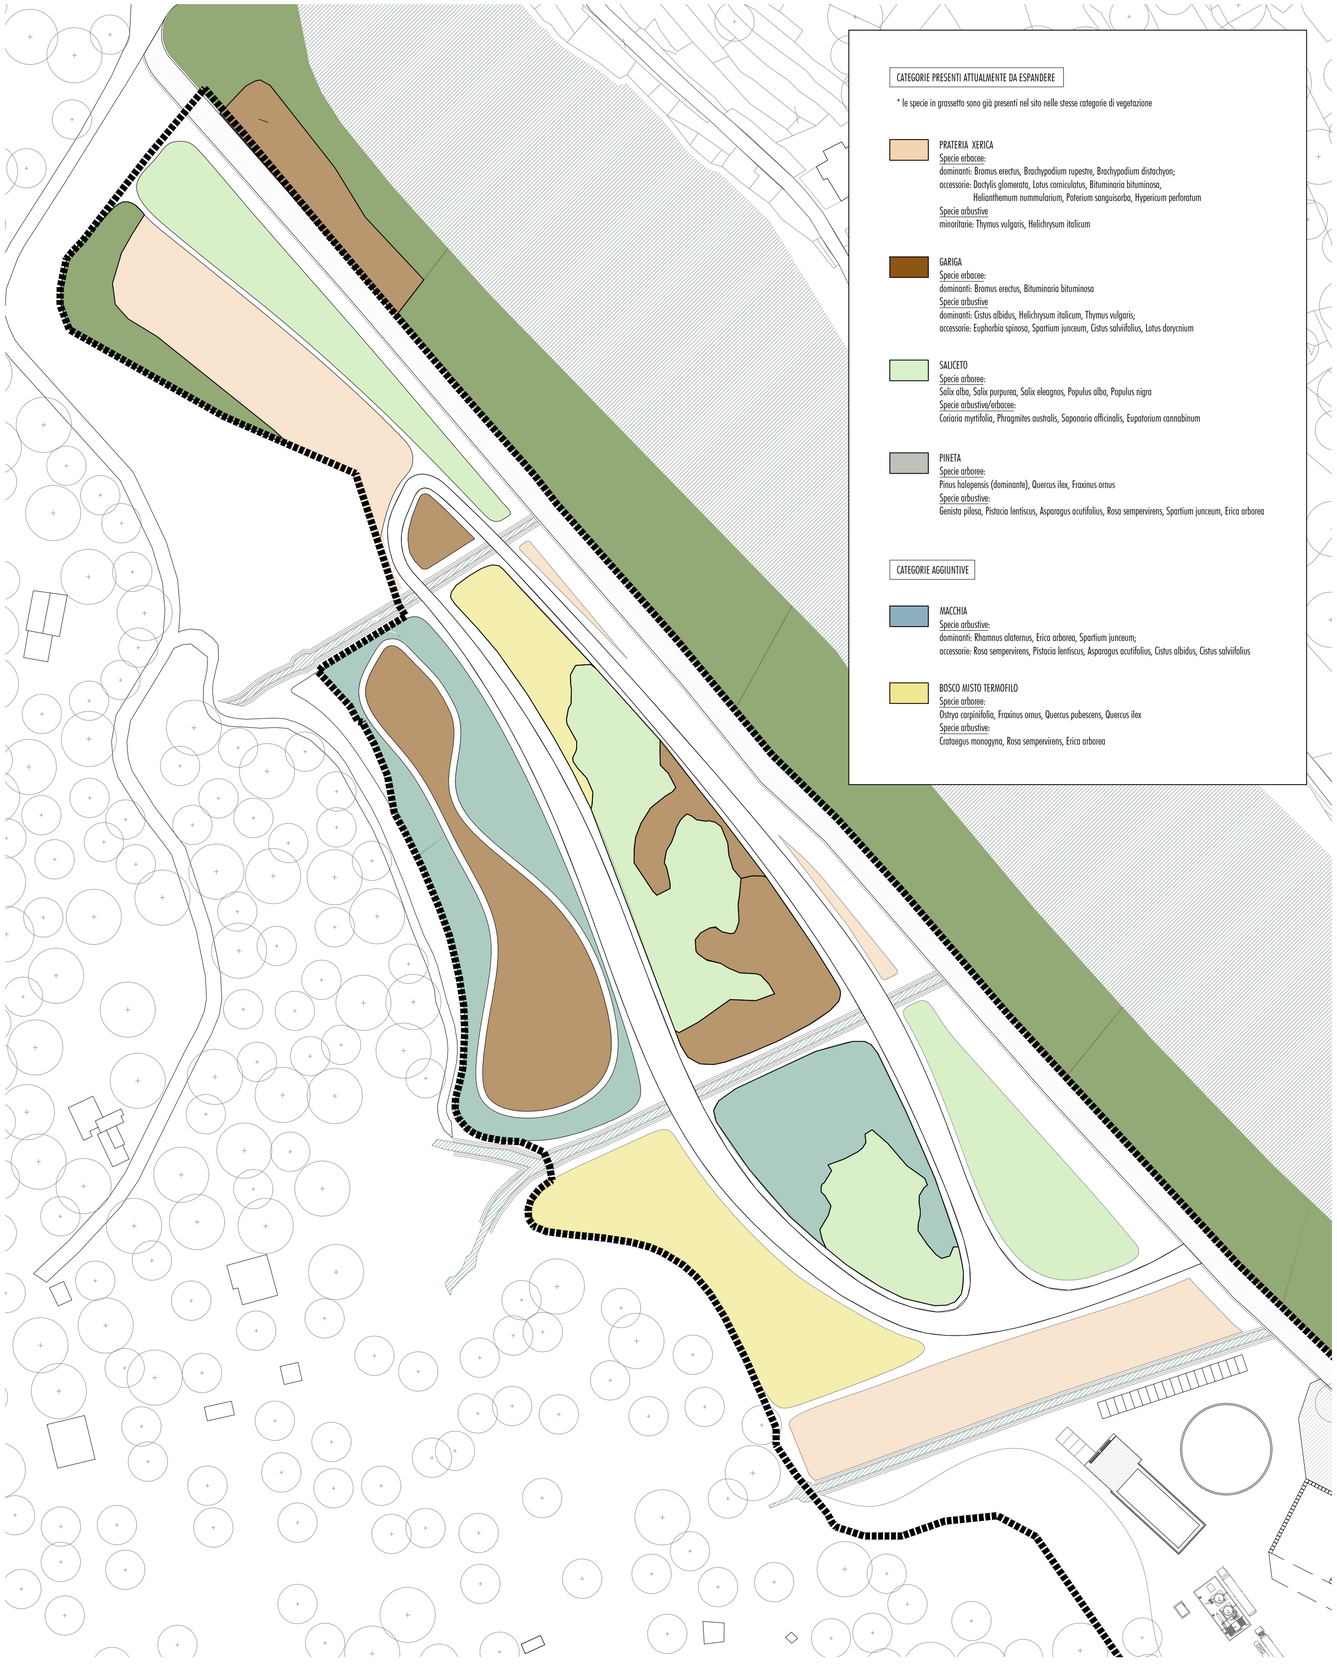


CATEGORIE PRESENTI ATTUALMENTE DA ESPANDERE

* le specie in grassetto sono già presenti nel sito nelle stesse categorie di vegetazione

PRATERIA XERICA
Specie erbacee:
dominanti: Bromus erectus, Brachypodium rupestre, Brachypodium distachyon;
accessorie: Dactylis glomerata, Lotus corniculatus, Bituminaria bituminosa,
Helianthemum nummularium, Poterium sanguisorba, Hypericum perforatum
Specie arbustive
minoritarie: Thymus vulgaris, Helichrysum italicum

GARIGA
Specie erbacee:
dominanti: Bromus erectus, Bituminaria bituminosa
Specie arbustive
dominanti: Cistus albidus, Helichrysum italicum, Thymus vulgaris;
accessorie: Euphorbia spinosa, Spartium junceum, Cistus salviifolius, Lotus dorycnium

SALICETO
Specie arboree:
Salix alba, Salix purpurea, Salix eleagnos, Populus alba, Populus nigra
Specie arbustive/erbacee:
Coriaria myrtifolia, Phragmites australis, Saponaria officinalis, Eupatorium cannabinum


PINETA
Specie arboree:
Pinus halepensis (dominante), Quercus ilex, Fraxinus ornus
Specie arbustive:
Genista pilosa, Pistacia lentiscus, Asparagus acutifolius, Rosa sempervirens, Spartium junceum, Erica arborea

CATEGORIE AGGIUNTIVE

MACCHIA
Specie arbustive:
dominanti: Rhamnus alaternus, Erica arborea, Spartium junceum;
accessorie: Rosa sempervirens, Pistacia lentiscus, Asparagus acutifolius, Cistus albidus, Cistus salviifolius

BOSCO MISTO TERMOFILO
Specie arboree:
Ostrya carpinifolia, Fraxinus ornus, Quercus pubescens, Quercus ilex
Specie arbustive:
Crataegus monogyna, Rosa sempervirens, Erica arborea

Planimetria di progetto

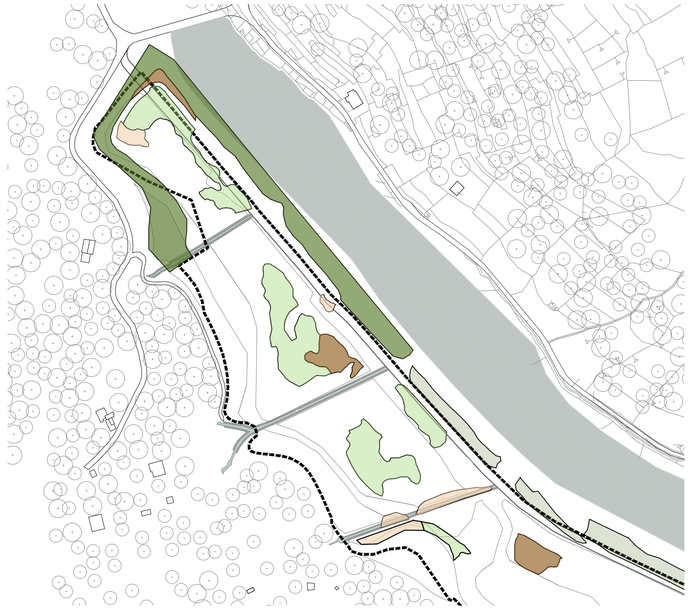

Planimetria di stato di fatto

COMUNE DI VENTIMIGLIA_Provincia di Imperia_Regione Liguria

Progetto di variante al piano di coltivazione approvato della Cava Bergamasca per realizzazione di un impianto per la produzione di conglomerato bituminoso e cementizio

(ai sensi dell'art. 10 con contestuale modifica dei sub-ambiti degli areali CA ai sensi dell'art 5 comma 2 delle norme di attuazione del PTRAC)

committente

F.lli Carminati s.p.a. "Cava Bergamasca" (in qualità di esercente dell'attività di cava)
con sede in Ventimiglia (IM) fraz. Bevera, via Maneira n. 19
Legale Rappresentante: Sergio Luigi Carminati

Masala S.r.l. (in qualità di gestore dell'impianto)
con sede legale in Camporosso (IM), via Braie n. 293
Legale Rappresentante: Gianluigi Masala

progettazione

Studio Associato di Ingegneria, Geologia e Architettura
Via Cavour 30, 17051 Andora (SV) - tel +39 0182684363
e-mail: stingeo@libero.it

Geol. Vittorio Vezzaro
Ing. Sara Castellini

CASTELLINI
SARA
Ordine degli
Ingegneri della
Provincia di
Imperia
Ingegnere

Studio DEDALO associati
Corso Italia 29/10, 17100 Savona (SV) - tel +39 019820842
e-mail: studiodedalo@gmail.com

Ing. Giuseppe Olcese Arch. Silvia Parodi
Arch. Mauro Micheletti Arch. Milena Tealdo

oggetto

Stato di progetto
Tavola agronomica (parco)

revisione	data	oggetto revisione
0	07/2023	INTEGRAZIONE
1		
2		
3		
4		

data consegna
luglio 2023

nome file
particolari.dwg

tavola 14

scala_ 1:10