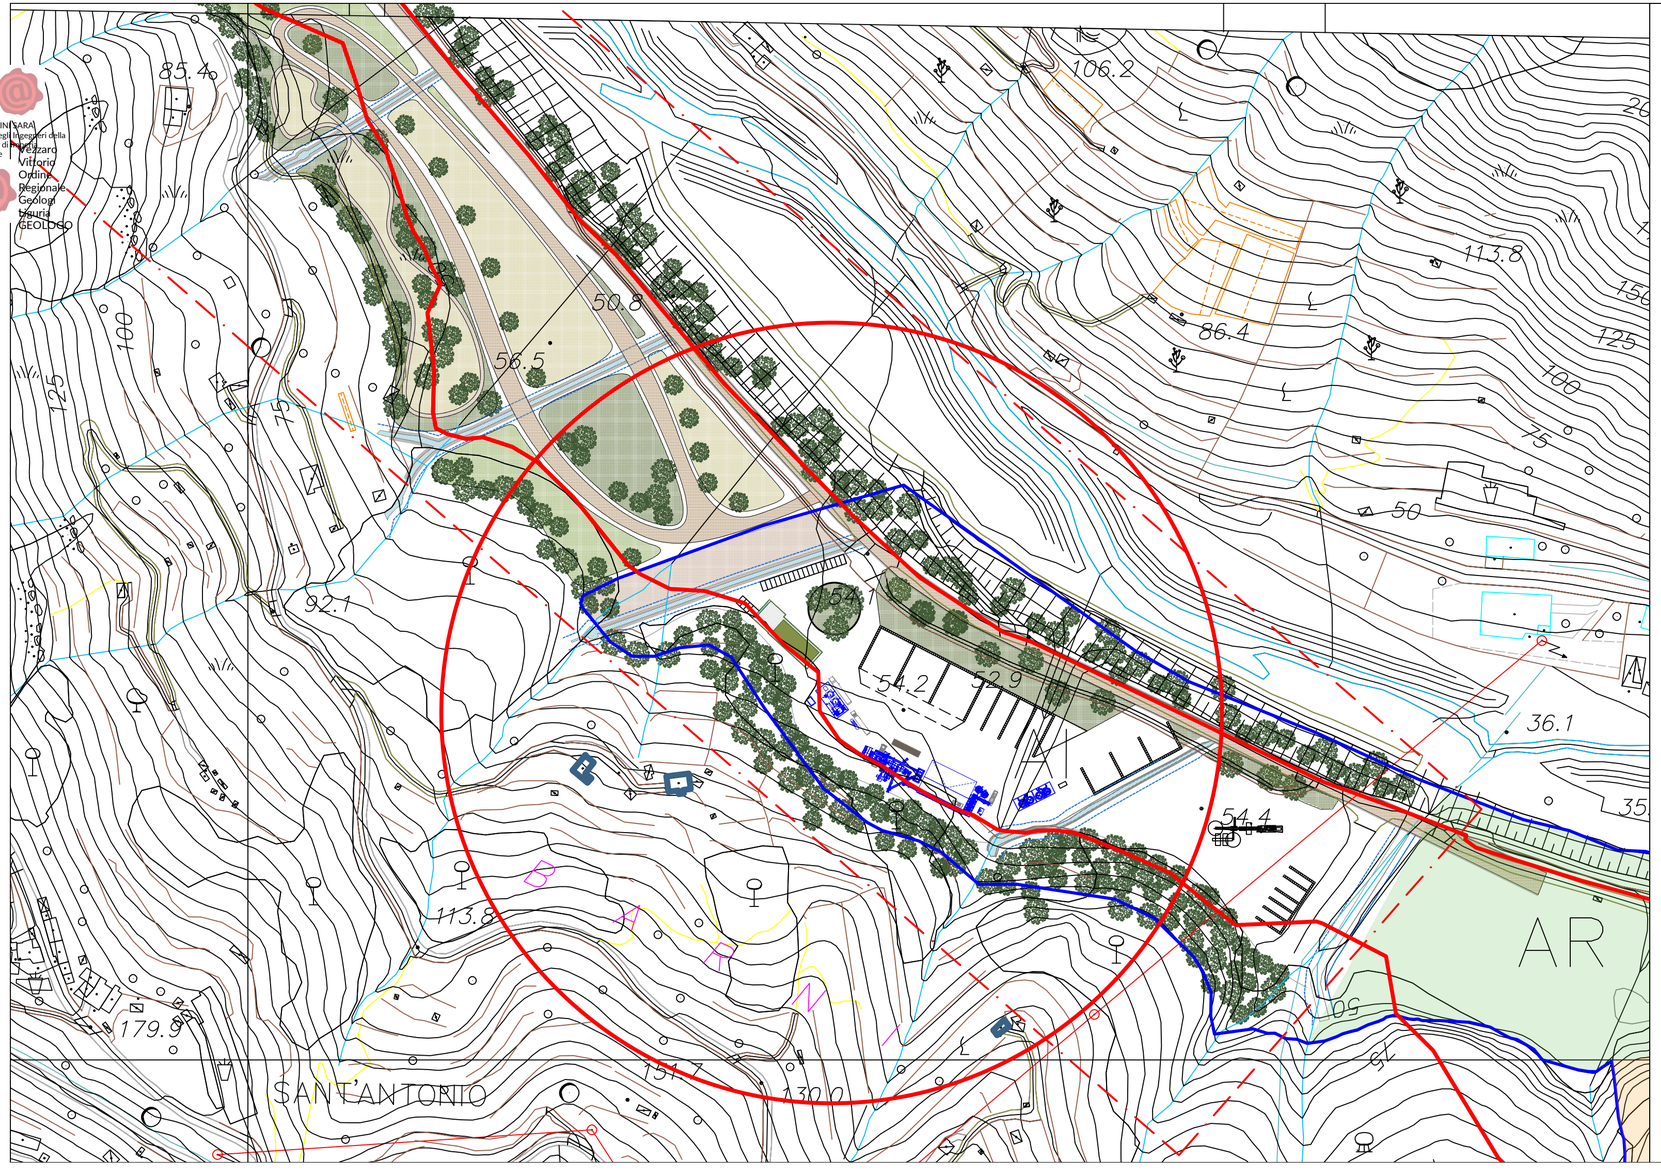


CASTELLINI SARA
Ordine degli Ingegneri della Provincia di Pesaro e Pesaro Vittoria
Ordine Regionale Geologi Liguria (GEOLOGO)

COMUNE DI VENTIMIGLIA_Provincia di Imperia_Regione Liguria

Progetto di variante al piano di coltivazione approvato della Cava Bergamasca per realizzazione di un impianto per la produzione di conglomerato bituminoso e cementizio ai sensi dell'art. 10 delle norme di attuazione del PTRAC vigente con contestuale modifica dei sub–ambiti degli areali CA ai sensi dell'art 5 comma 2

committente

F.lli Carminati s.p.a. "Cava Bergamasca" (in qualità di esercente l'attività di cava)
con sede in Ventimiglia (IM) fraz. Bevera, via Maneira n. 19
Legale Rappresentante: Sergio Luigi Carminati

Masala S.r.l. (in qualità di gestore dell'impianto)
con sede legale in Camporosso (IM), via Braie n. 293
Legale Rappresentante: Gianluigi Masala

progettazione

SIGE S.r.l. – Geom. Marcello Pinna
Genova (GE), via Castel Morrone 10H
Cell. +39 3925098856
e–mail: geom.marcellopinna@gmail.com

scala elaborato grafico

1 : 2000

oggetto

Allegato B1:
ESTRATTO C.R.T. CON INDIVIDUAZIONE RICETTORI ABITATIVI NEL RAGGIO DI 200m DALL'IMPIANTO

data consegna

Luglio 2023

nome file

allegato B1

revisione	data	oggetto revisione
0	07/2023	
1		
2		
3		
4		