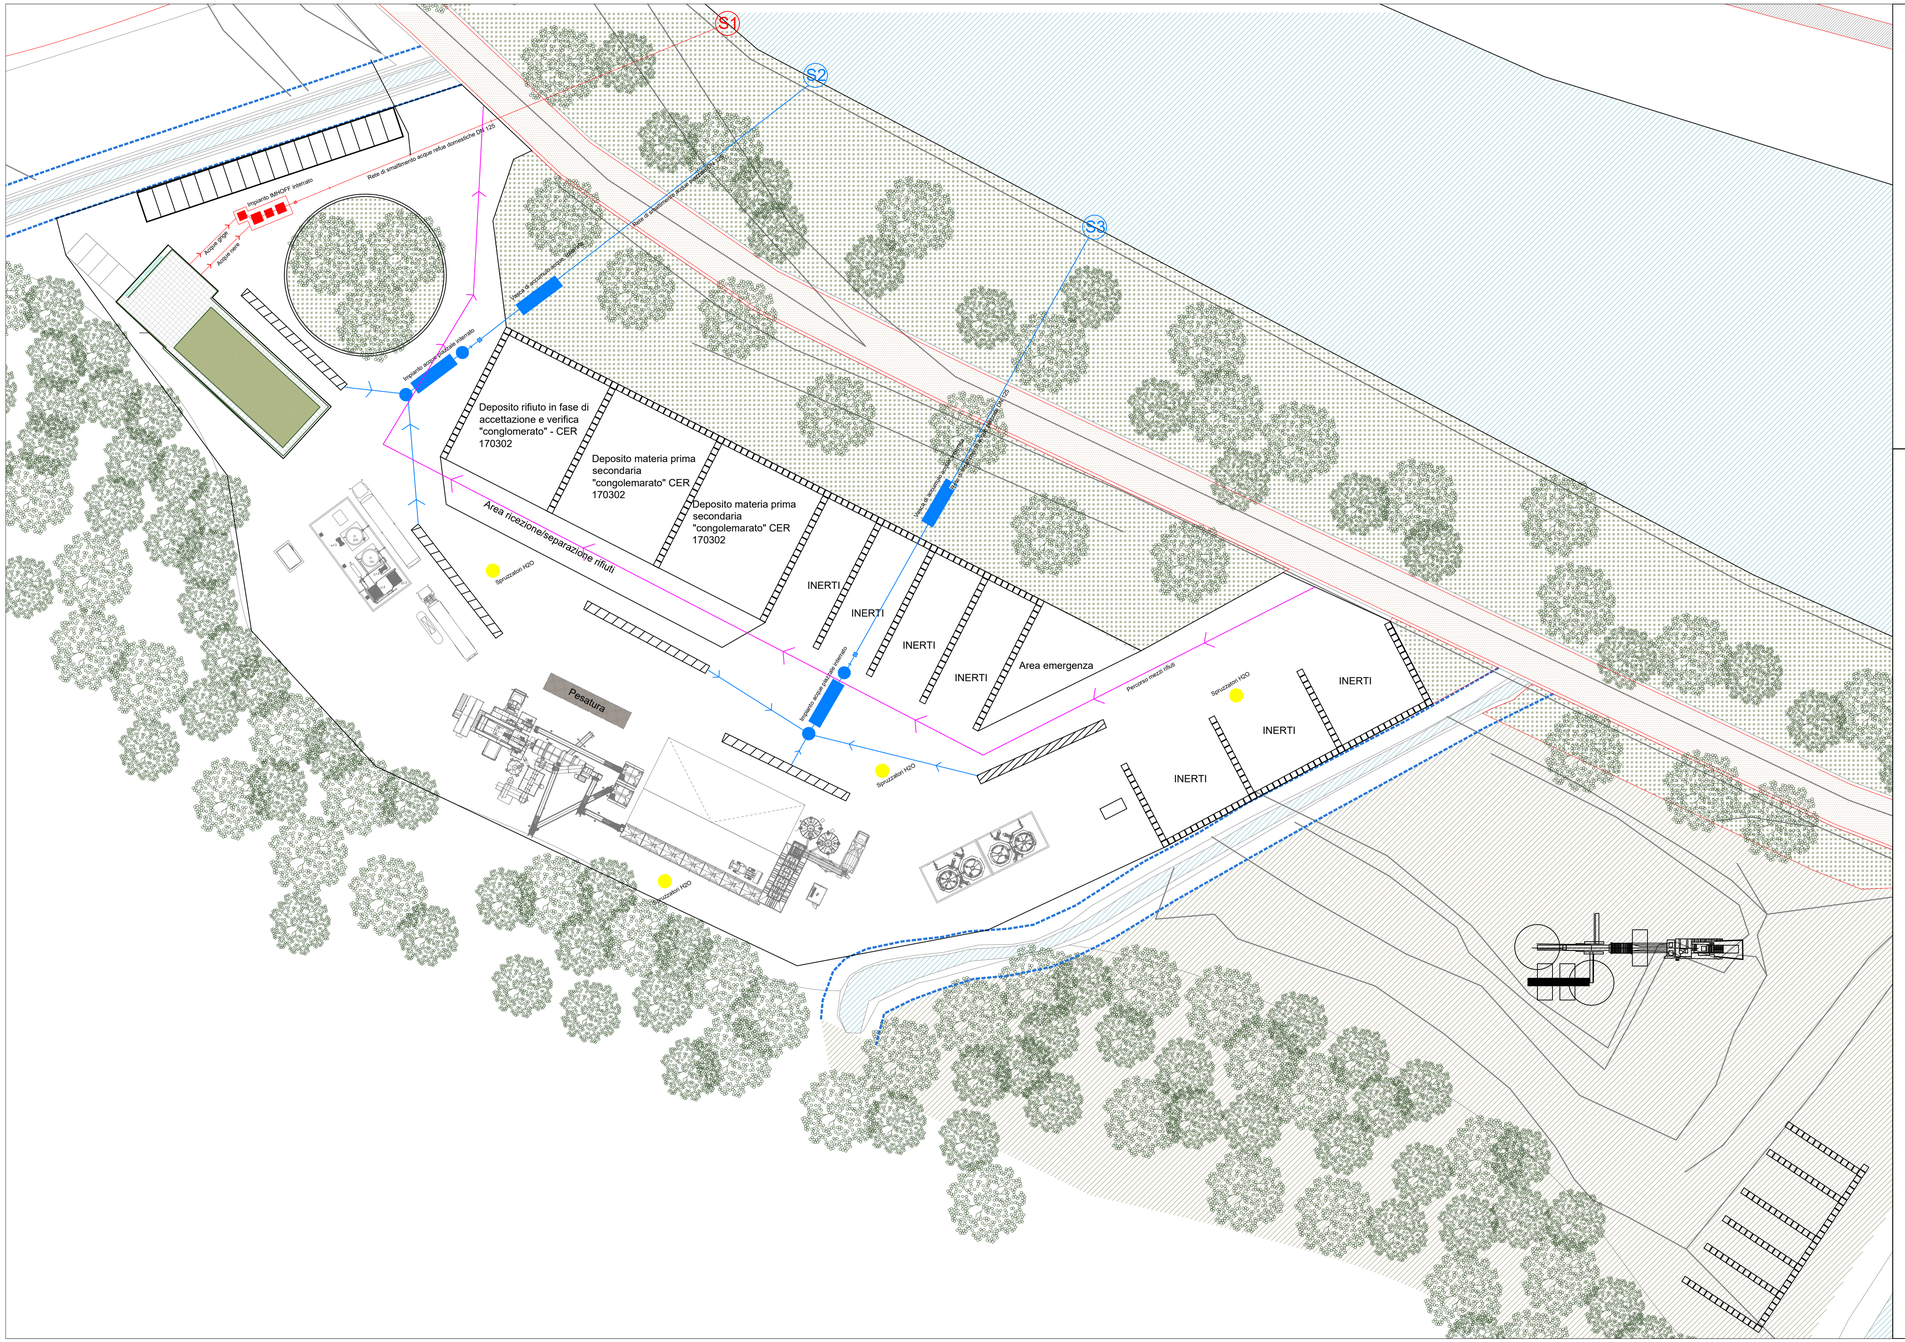


COMUNE DI VENTIMIGLIA_Provincia di Imperia_Regione Liguria

Progetto di variante al piano di coltivazione approvato della Cava Bergamasca per realizzazione di un impianto per la produzione di conglomerato bituminoso e cementizio ai sensi dell'art. 10 delle norme di attuazione del PTRAC vigente con contestuale modifica dei sub–ambiti degli areali CA ai sensi dell'art 5 comma 2

committente

F.lli Carminati s.p.a. "Cava Bergamasca" (in qualità di esercente l'attività di cava)
con sede in Ventimiglia (IM) fraz. Bevera, via Maneira n. 19
Legale Rappresentante: Sergio Luigi Carminati

Masala S.r.l. (in qualità di gestore dell'impianto)
con sede legale in Camporosso (IM), via Braie n. 293
Legale Rappresentante: Gianluigi Masala

progettazione

SIGE S.r.l. – Geom. Marcello Pinna
Genova (GE) via Castel Morrone 10H
Cell. +39 3925098856
e–mail: geom.marcellopinna@gmail.com

scala elaborato grafico

1 : 500

oggetto

Allegato A1:
PLANIMETRIA DELL'AREA CON IDENTIFICAZIONE DEGLI IMPIANTI DI GESTIONE ACQUE

revisione	data	oggetto revisione
0	07/2023	
1		
2		
3		
4		

Vezzaro Vittorio
Ordine Regionale Geologi Liguria
GEOLOGO

CASTELLINI SARA
Ordine degli Ingegneri della Provincia di Imperia
Ingegnere

data consegna

Luglio 2023

nome file

allegato C1