COMUNE DI PIGNA - Prot 0003274 del 29/06/2023 Tit 10 Cl 2 Fasc

COMUNE di PIGNA

Provincia di Imperia

LAVORI DI SISTEMAZIONE RIO IN PROSSIMITA' DI " CASA RASTELLO " IN CORSO ISNARDI NEL CENTRO ABITATO DI PIGNA CAPOLUOGO

Firmato digitalmente da
ENRICO GROSSO
CN = ENRICO GROSSO
O = ENRICO GROSSO
C = IT

PROGETTO DEFINITIVO - ESECUTIVO

PROCEDIMENTO VIA IN CORSO N. S 963

(prot. 2023-0850621 del 23/06/2023)

Integrazioni Tutela del Paesaggio e Demanio Marittimo

Pigna, li 29 giugno 2023

I Tecnici

ing. Enrico Grosso

geom. Sauro Schiavolini

COMUNE DI PIGNA - Prot 0003274 del 29/06/2023 Tit 10 Cl 2 Fasc

Si trasmettono di seguito i chiarimenti e le integrazioni richieste dal Settore Tutela del Paesaggio e Demanio Marittimo della Regione Liguria.

1. " ***Indicazione dell'area d'intervento su estratti catastali dei fogli 35 e 37 ...":*** si allegano gli estratti catastali del foglio 35 e 37 come richiesto, ricordando che il rio occupa tutte aree private poste a ridosso dei due fogli che però sono in scala diversa.


2. ***" Con riferimento alla tavola 2 ...".*** I lavori verranno eseguiti nell'asta fluviale compresa tra il tombino di via Fossarei e quello di via Isnardi e quindi dalla sezione idraulica di monte n°52, a quella terminale n° 8. Dalla sezione n°7 alla foce nel Nervia i lavori saranno eseguiti con le opere di secondo lotto che saranno realizzate in partenariato tra il Comune di Pigna e la Provincia di Imperia, quando sarà disponibile l'impegno finanziario.

3. ***" La stesura della Relazione paesaggistica in forma semplificata ...corredata delle richieste di cui alle voci a,b,c e d".*** Si allega il documento con gli allegati richiesti.

4. ***" Chiarire il riferimento al Regolamento regionale sulla denuncia sismica semplificata espresso a pag. 4 della relazione tecnica"*** Il riferimento al Regolamento regionale n. 119/2020 riguarda solo la denuncia delle opere in cemento armato o di sostegno arginale che sarà effettuato secondo il modulo MOD.SISM.04 relativo *al preavviso di denuncia semplificata delle opere in cemento armato per gli interventi privi di rilevanza nei confronti della pubblica incolumità e richiamati con l'allegato B ai punti 3-4.*

COMUNE DI PIGNA - Prot 0003274 del 29/06/2023 Tit 10 Cl 2 Fasc

Comune di Pigna foglio 37 scala 1:2000

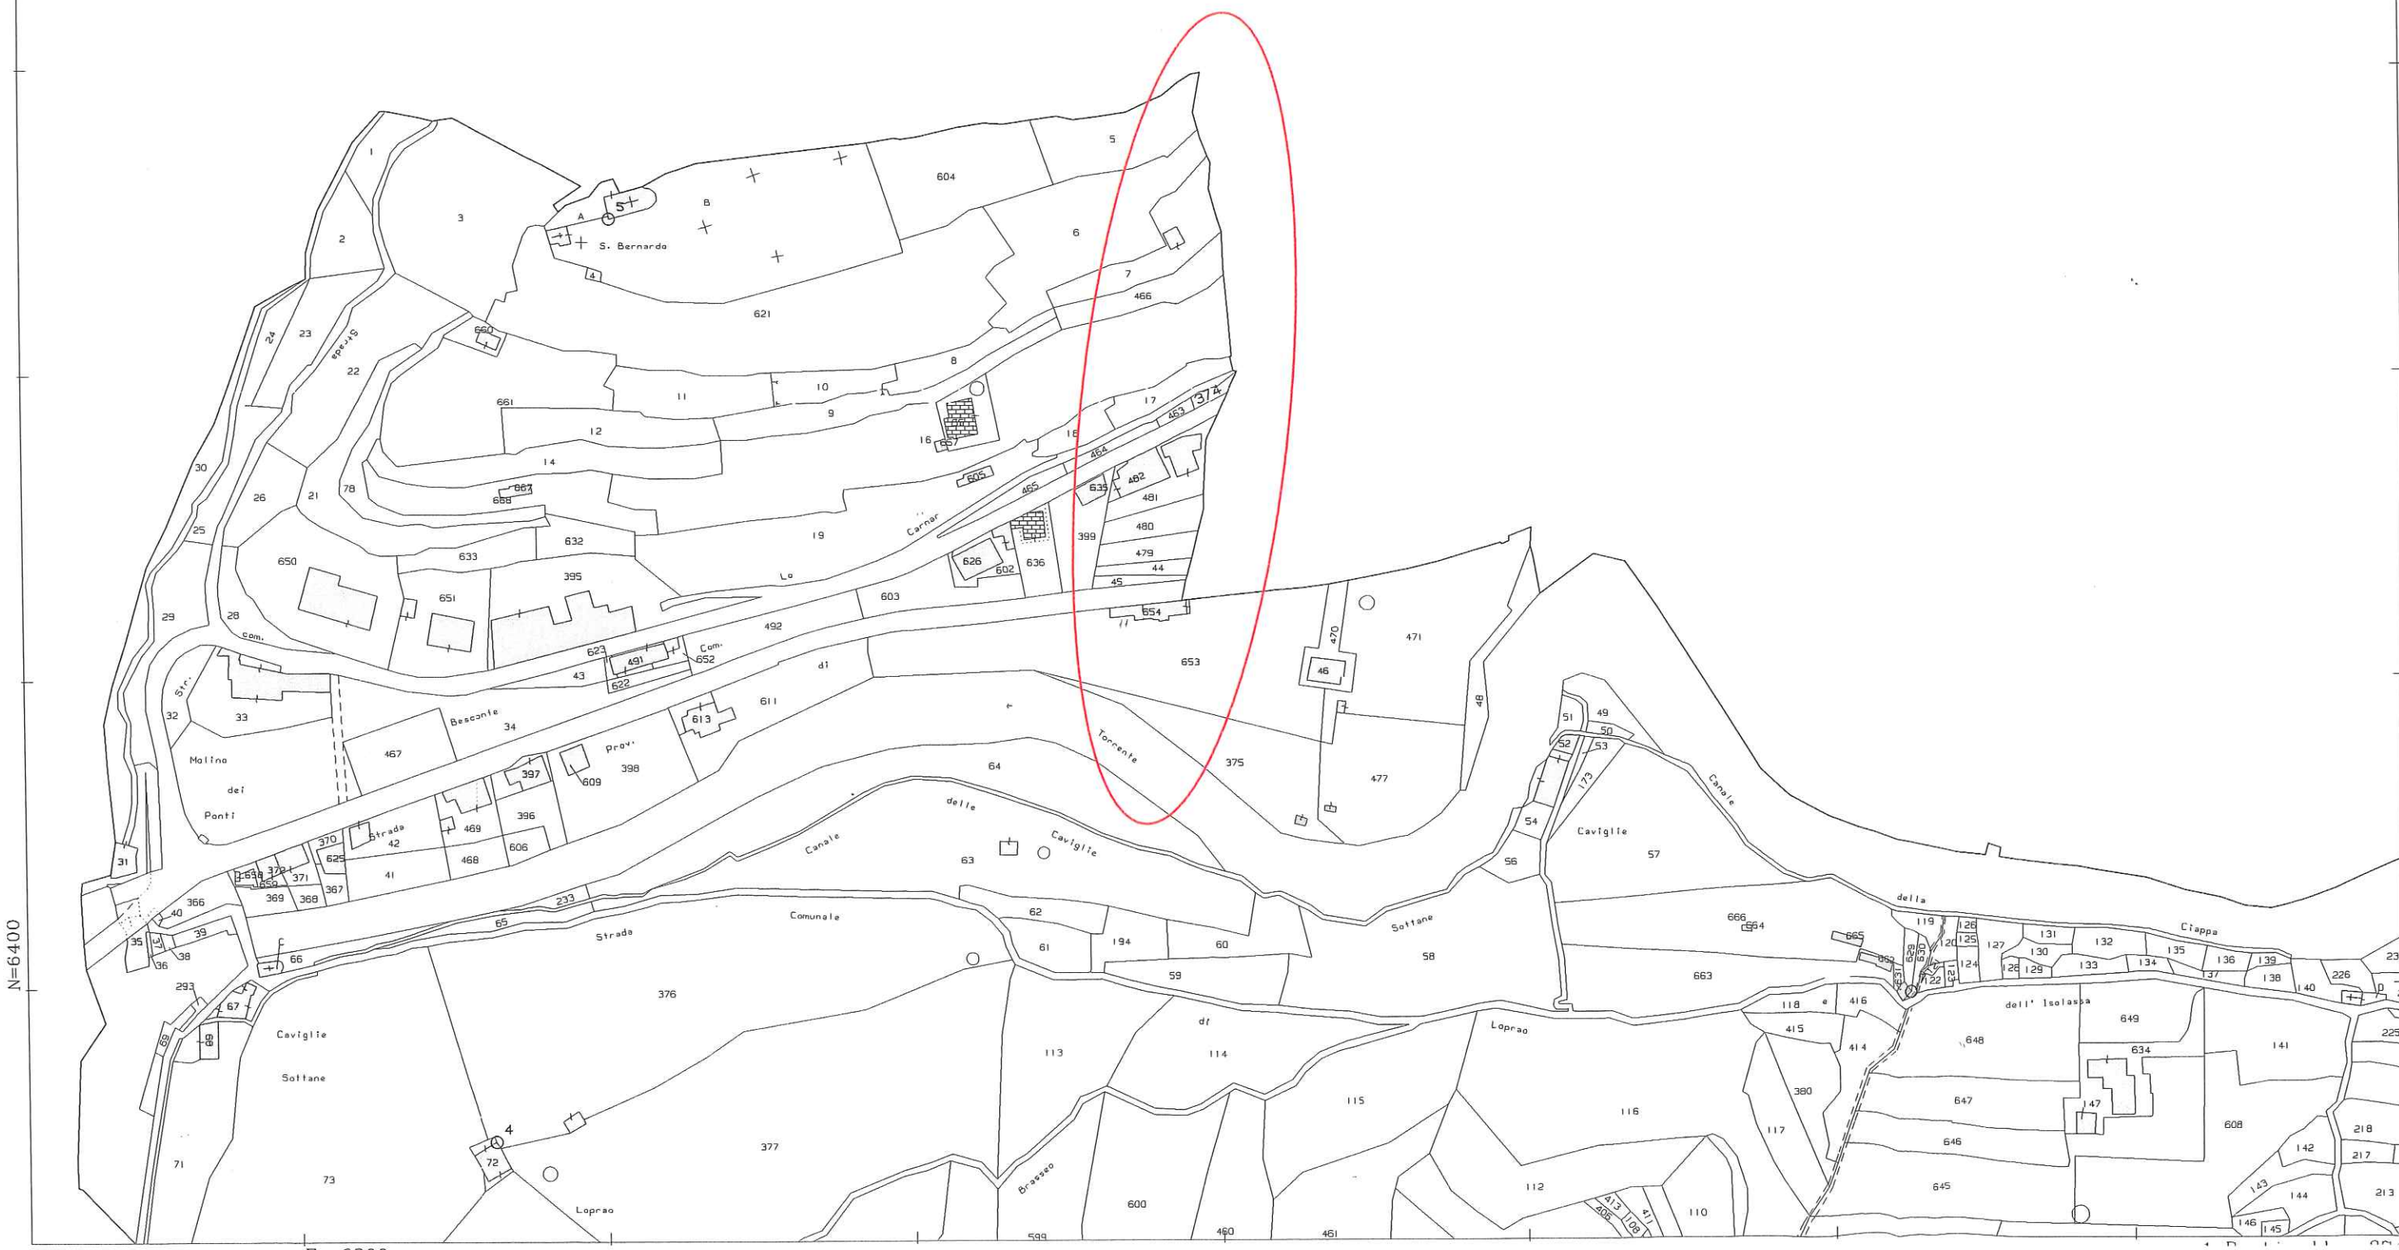

Protocollo pratica T18933/2022 5-Dic-2022 8:59:55

Scala originale: 1:2000
Dimensione cornice: 776.000 x 552.000 metri

Comune: (IM) PIGNA
Foglio: 37

COMUNE DI PIGNA - Prot 0003274 del 29/06/2023 Tit 10 Cl 2 Fasc

Comune di Pigna foglio 35 scala 1:1000

