COMUNE DI PIGNA - Prot 0003274 del 29/06/2023 Tit 10 Cl 2 Fasc

COMUNE di PIGNA

Provincia di Imperia

LAVORI DI SISTEMAZIONE RIO IN PROSSIMITA' DI " CASA RASTELLO " IN CORSO ISNARDI NEL CENTRO ABITATO DI PIGNA CAPOLUOGO

Firmato digitalmente da
ENRICO GROSSO
CN = ENRICO GROSSO
O = ENRICO GROSSO
C = IT

PROGETTO DEFINITIVO - ESECUTIVO

PROCEDIMENTO VIA IN CORSO N. S 963

(prot. 2023-0850621 del 23/06/2023)

INTEGRAZIONE SETTORE URBANISTICA

Pigna, li 29 giugno 2023

I Tecnici

ing. Enrico Grosso

geom. Sauro Schiavolini

COMUNE DI PIGNA - Prot 0003274 del 29/06/2023 Tit 10 Cl 2 Fasc

In relazione a quanto richiesto si chiarisce quanto segue.

Il rio " *Casa Rastello* " fa parte del reticolo minore e costituisce anche linea di confine con le proprietà interessate all'alveo, come si può vedere dagli stralci catastali allegati, pertanto il ritano si sviluppa totalmente con argine destro e sinistro posti in area privata, non in area demaniale.


L'Amministrazione comunale ha contattato i proprietari dei terreni confinanti con il rio trovando piena disponibilità degli stessi affinché i lavori di messa in sicurezza del tratto di rio compreso tra il Tombino di via Fossarei e quello di via Isnardi, possano essere eseguiti con la loro autorizzazione.

Sarà compito dell'Amministrazione comunale produrre idoneo documento in forma di scrittura privata con le necessarie autorizzazioni dei proprietari confinanti al rio.

Nel vigente PRG del Comune di Pigna, strumento urbanistico in vigore dall'anno 1977, non c'è alcun vincolo operante preordinato all'esproprio.

COMUNE DI PIGNA - Prot 0003274 del 29/06/2023 Tit 10 Cl 2 Fasc

Comune di Pigna foglio 37 scala 1:2000

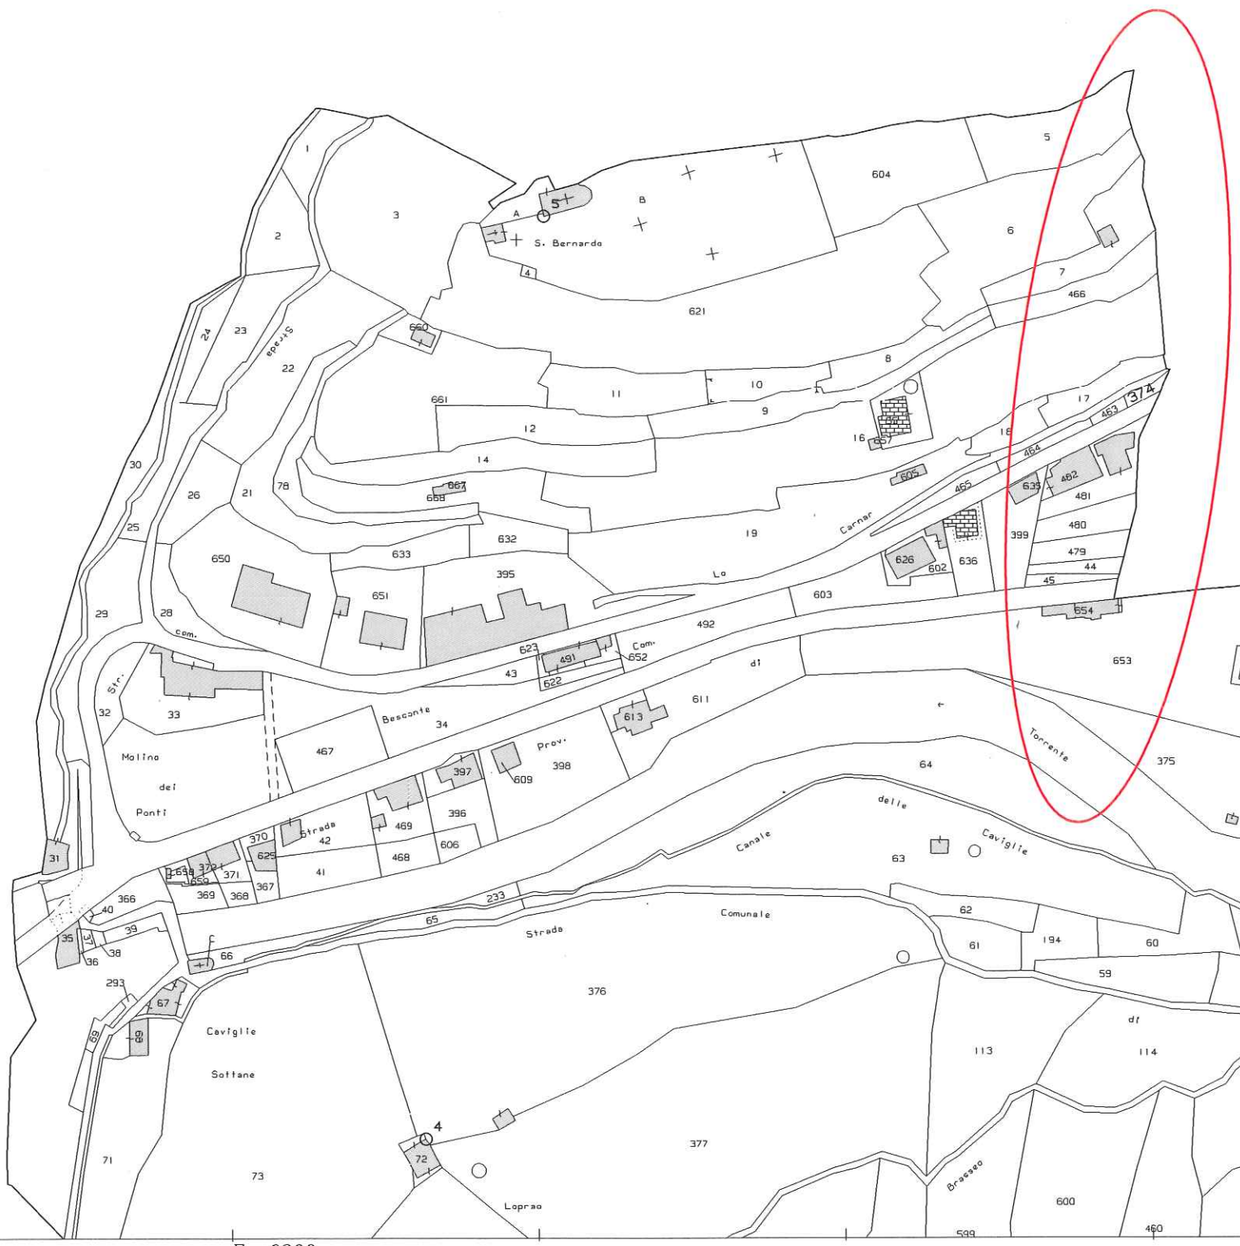

5-Dic-2022 8:59:55 Protcollo pratica T18933/2022

Scala originale: 1:2000
Dimensione cornice: 776.000 x 552.000 metri

Comune: (IM) PIGNA
Foglio: 37

COMUNE DI PIGNA - Prot 0003274 del 29/06/2023 Tit 10 Cl 2 Fasc

Comune di Pigna foglio 35 scala 1:1000

