Firmato digitalmente da
ENRICO GROSSO

CN = ENRICO GROSSO
O = ENRICO GROSSO
C = IT


PLANIMETRIA STATO ATTUALE E PUNTI RIPRESA FOTOGRAFICA

Scala 1:200




PLANIMETRIA STATO DI PROGETTO

Scala 1:200

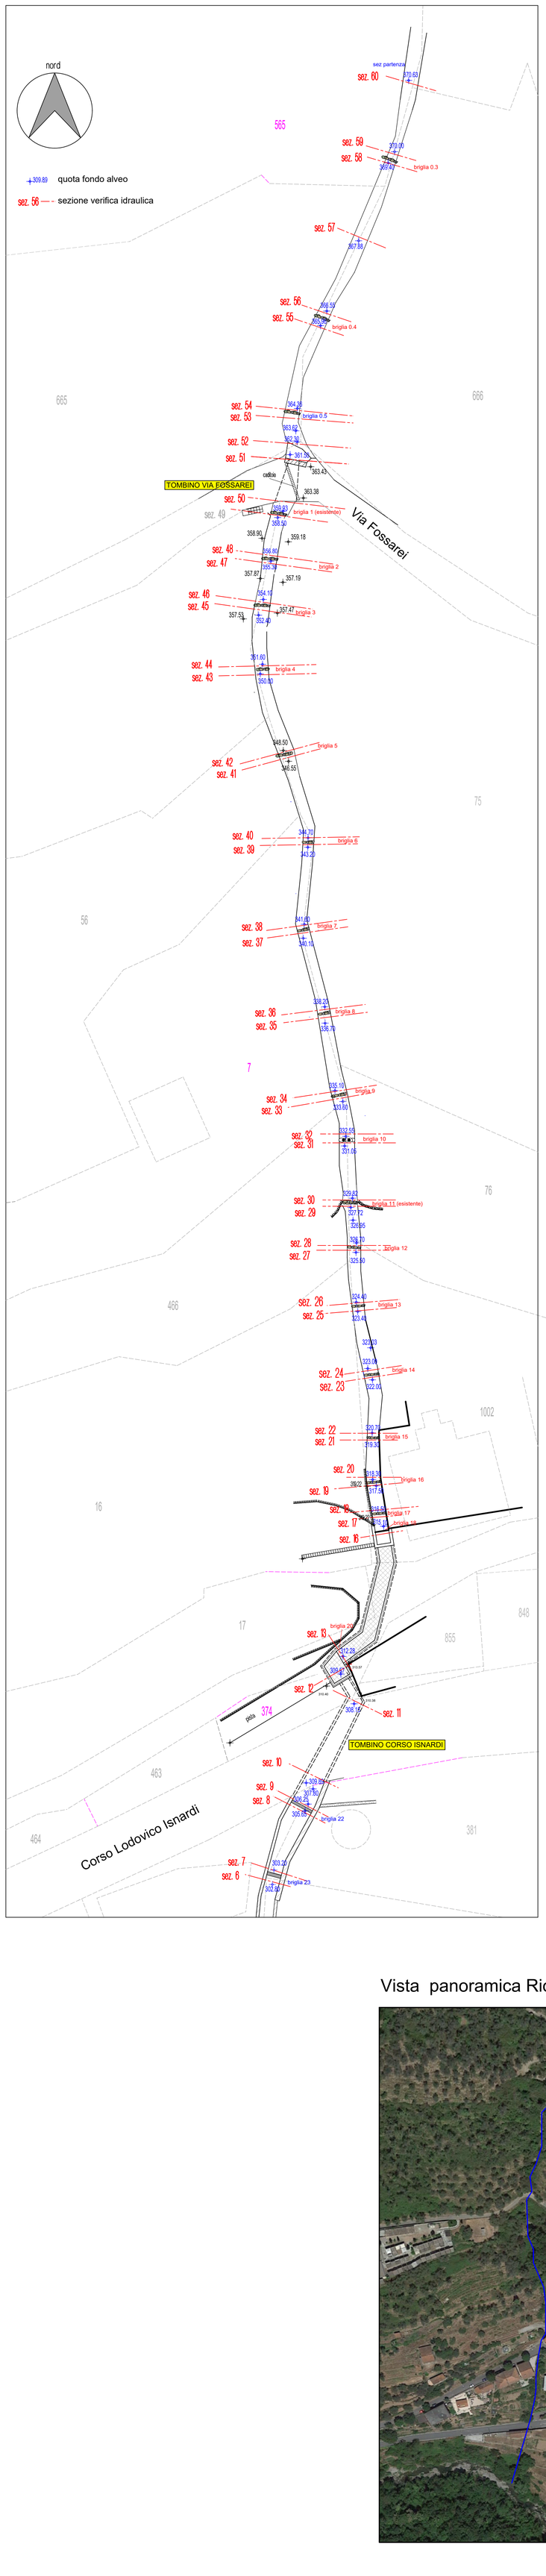

PLANIMETRIA DI RAFFRONTO

Scala 1:200

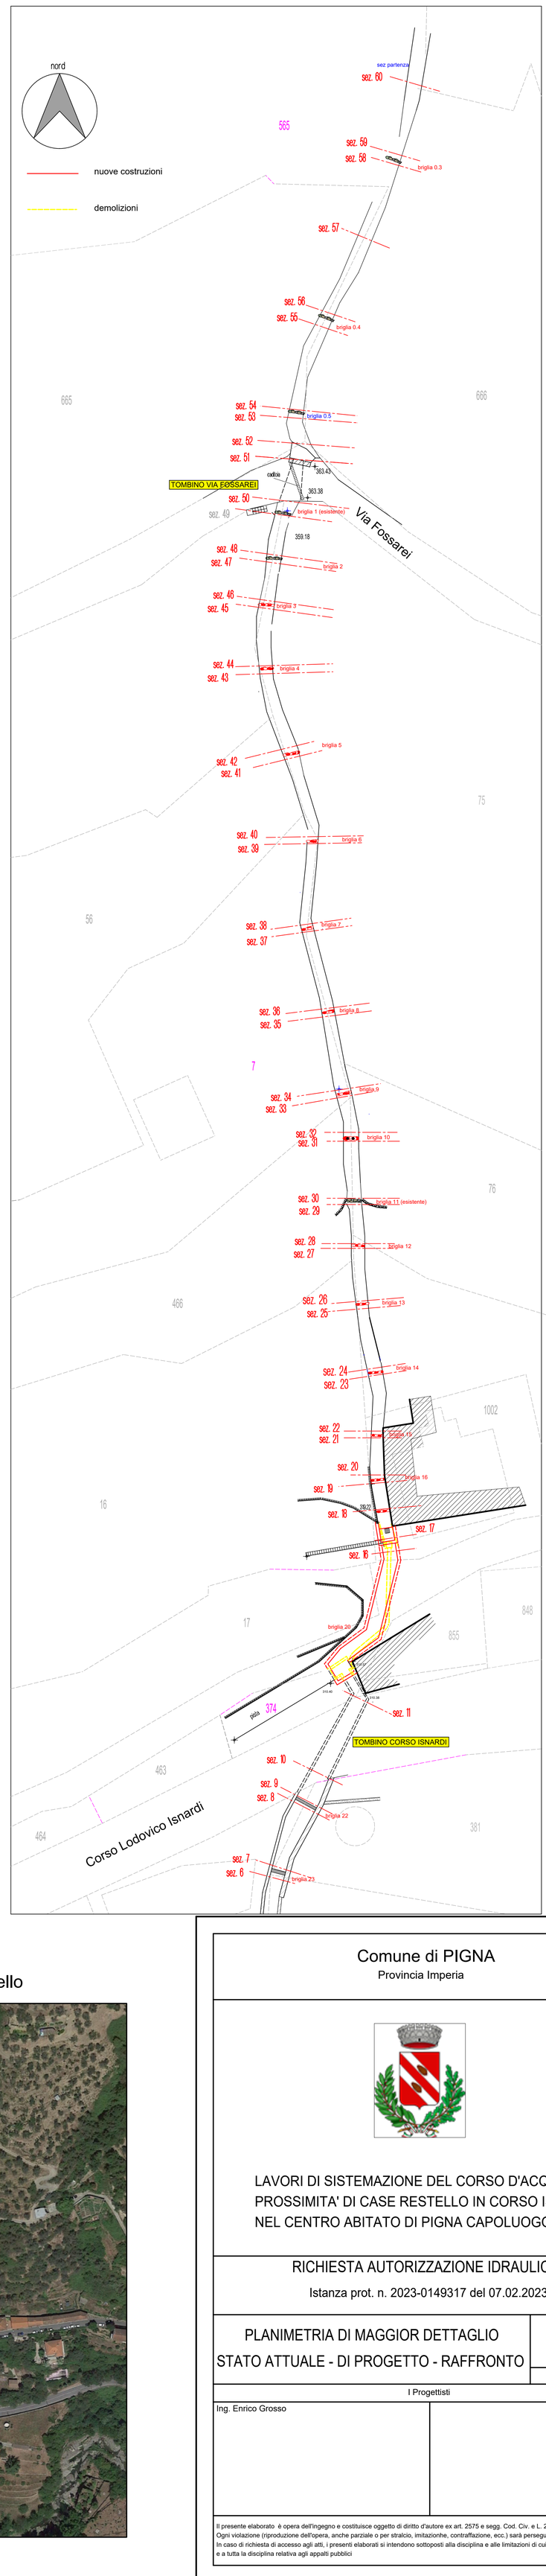

Vista panoramica Rio Rastello



Comune di PIGNA
Provincia Imperia

LAVORI DI SISTEMAZIONE DEL CORSO D'ACQUA IN PROSSIMITA' DI CASE RESTELLO IN CORSO ISNARDI NEL CENTRO ABITATO DI PIGNA CAPOLUOGO

RICHIESTA AUTORIZZAZIONE IDRAULICA

Istanza prot. n. 2023-0149317 del 07.02.2023

PLANIMETRIA DI MAGGIOR DETTAGLIO
STATO ATTUALE - DI PROGETTO - RAFFRONTO

Int. n. 2

maggio 2023

I Progettisti

Ing. Enrico Grosso

Geom. Sauro Schiavolini

Il presente elaborato è opera dell'ingegno e costituisce oggetto di diritto d'autore ex art. 2575 e segg. Cod. Civ. e L. 22/04/1941 n° 633 e s. m. e i.
Ogni violazione (riproduzione dell'opera, anche parziale o per stralcio, imitazionhe, contraffazione, ecc.) sarà perseguiita penalmente.
In caso di richiesta di accesso agli atti, i presenti elaborati si intendono sottoposti alla disciplina e alle limitazioni di cui al D. Lgs. 50/2016 e s.m. e i.
e a tutta la disciplina relativa agli appalti pubblici

H/L = 1189 / 841 (1.00m²)