

Firmato digitalmente da
ENRICO GROSSO
CN = ENRICO GROSSO
O = ENRICO GROSSO
C = IT

PROFILO LONGITUDINALE DI STATO DI PROGETTO


Scala Lung. = Scala alt. 1:250

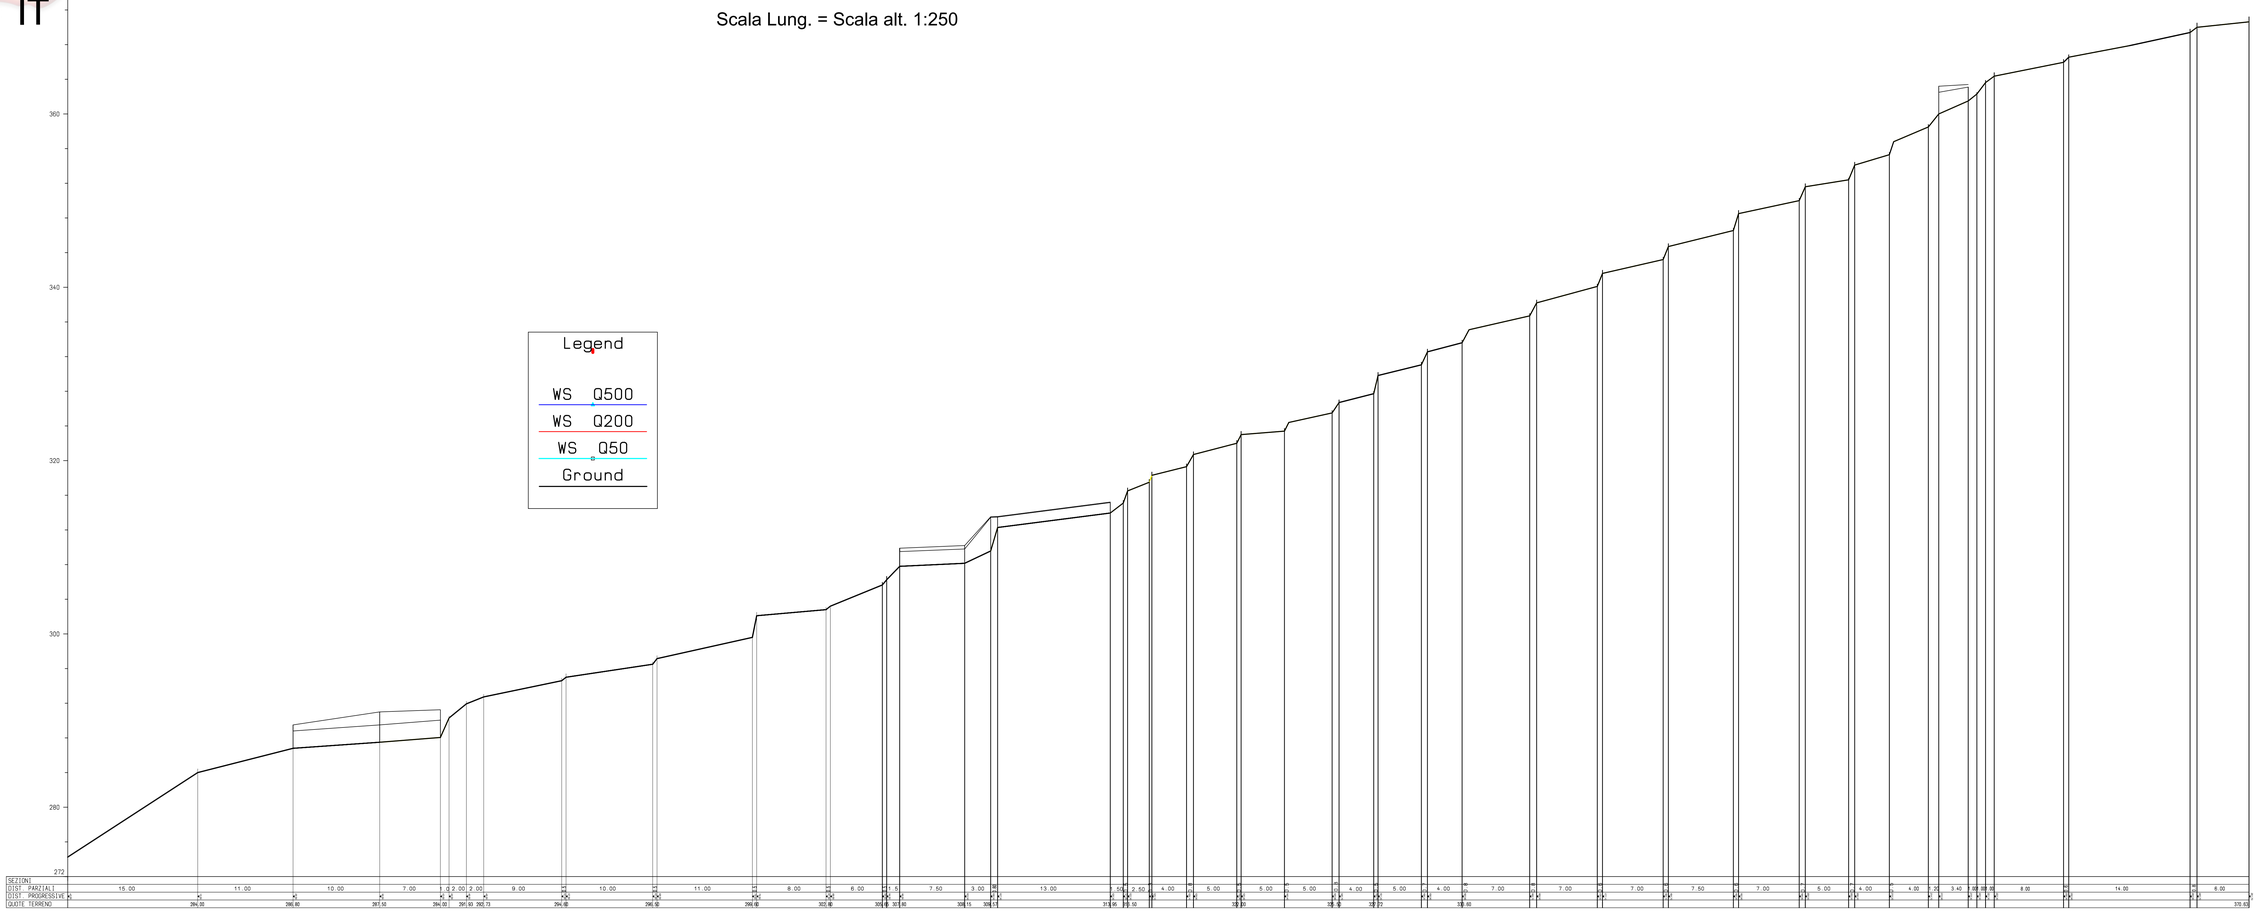


Sez 60
sc. 1:50

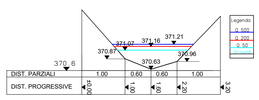


Sez 55
sc. 1:50

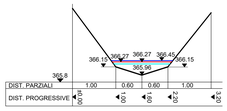


Sez 47
sc. 1:50

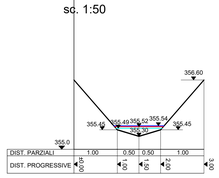


Sez 45
sc. 1:50

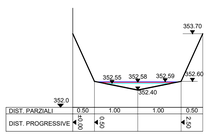


Sez 43
sc. 1:50

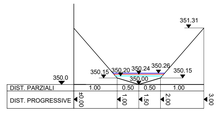


Sez 35
sc. 1:50

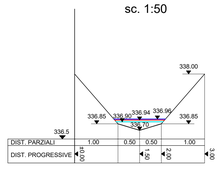


Sez 25
sc. 1:50

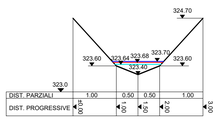


Sez 21
sc. 1:50

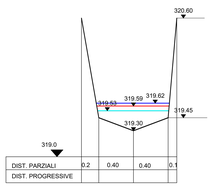


Sez 19
sc. 1:50

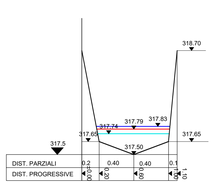


Sez 18
sc. 1:50

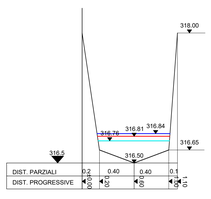


Sez 6
sc. 1:50

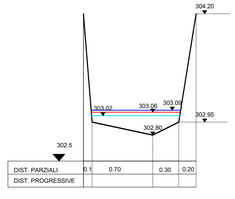

Sez 3
sc. 1:25

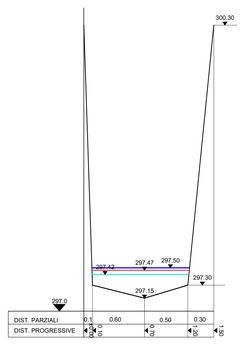

Sez 0.4
sc. 1:25

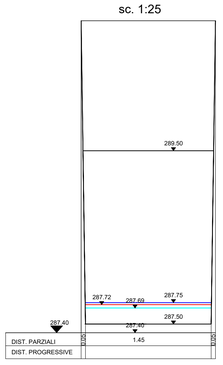

Comune di PIGNA
Provincia Imperia

LAVORI DI SISTEMAZIONE DEL CORSO D'ACQUA IN PROSSIMITA' DI CASE RESTELLO IN CORSO ISNARDI NEL CENTRO ABITATO DI PIGNA CAPOLUOGO

RICHIESTA AUTORIZZAZIONE IDRAULICA

Istanza prot. n. 2023-0149317 del 07.02.2023

PROFILO LONGITUDINALE E SEZIONI DI STATO PROGETTO CON INDICAZIONE LIVELLI DI PIENA

Int. n. 4

maggio 2023

I Progettisti

Ing. Enrico Grosso

Geom. Sauro Schiavolini

Il presente elaborato è opera dell'ingegno e costituisce oggetto di diritto d'autore ex art. 2575 e segg. Cod. Civ. e L. 22/04/1941 n° 633 e s. m. e i.
Ogni violazione (riproduzione dell'opera, anche parziale o per stralcio, imitazione, contraffazione, ecc.) sarà perseguita penalmente.
In caso di richiesta di accesso agli atti, i presenti elaborati si intendono sottoposti alla disciplina e alle limitazioni di cui al D. Lgs. 50/2016 e s.m. e i.
e a tutta la disciplina relativa agli appalti pubblici