

Firmato digitalmente da
ENRICO GROSSO
CN = ENRICO GROSSO
O = ENRICO GROSSO
C = IT

PROFILO LONGITUDINALE RAFFRONTO


Scala Lung. = Scala alt. 1:250

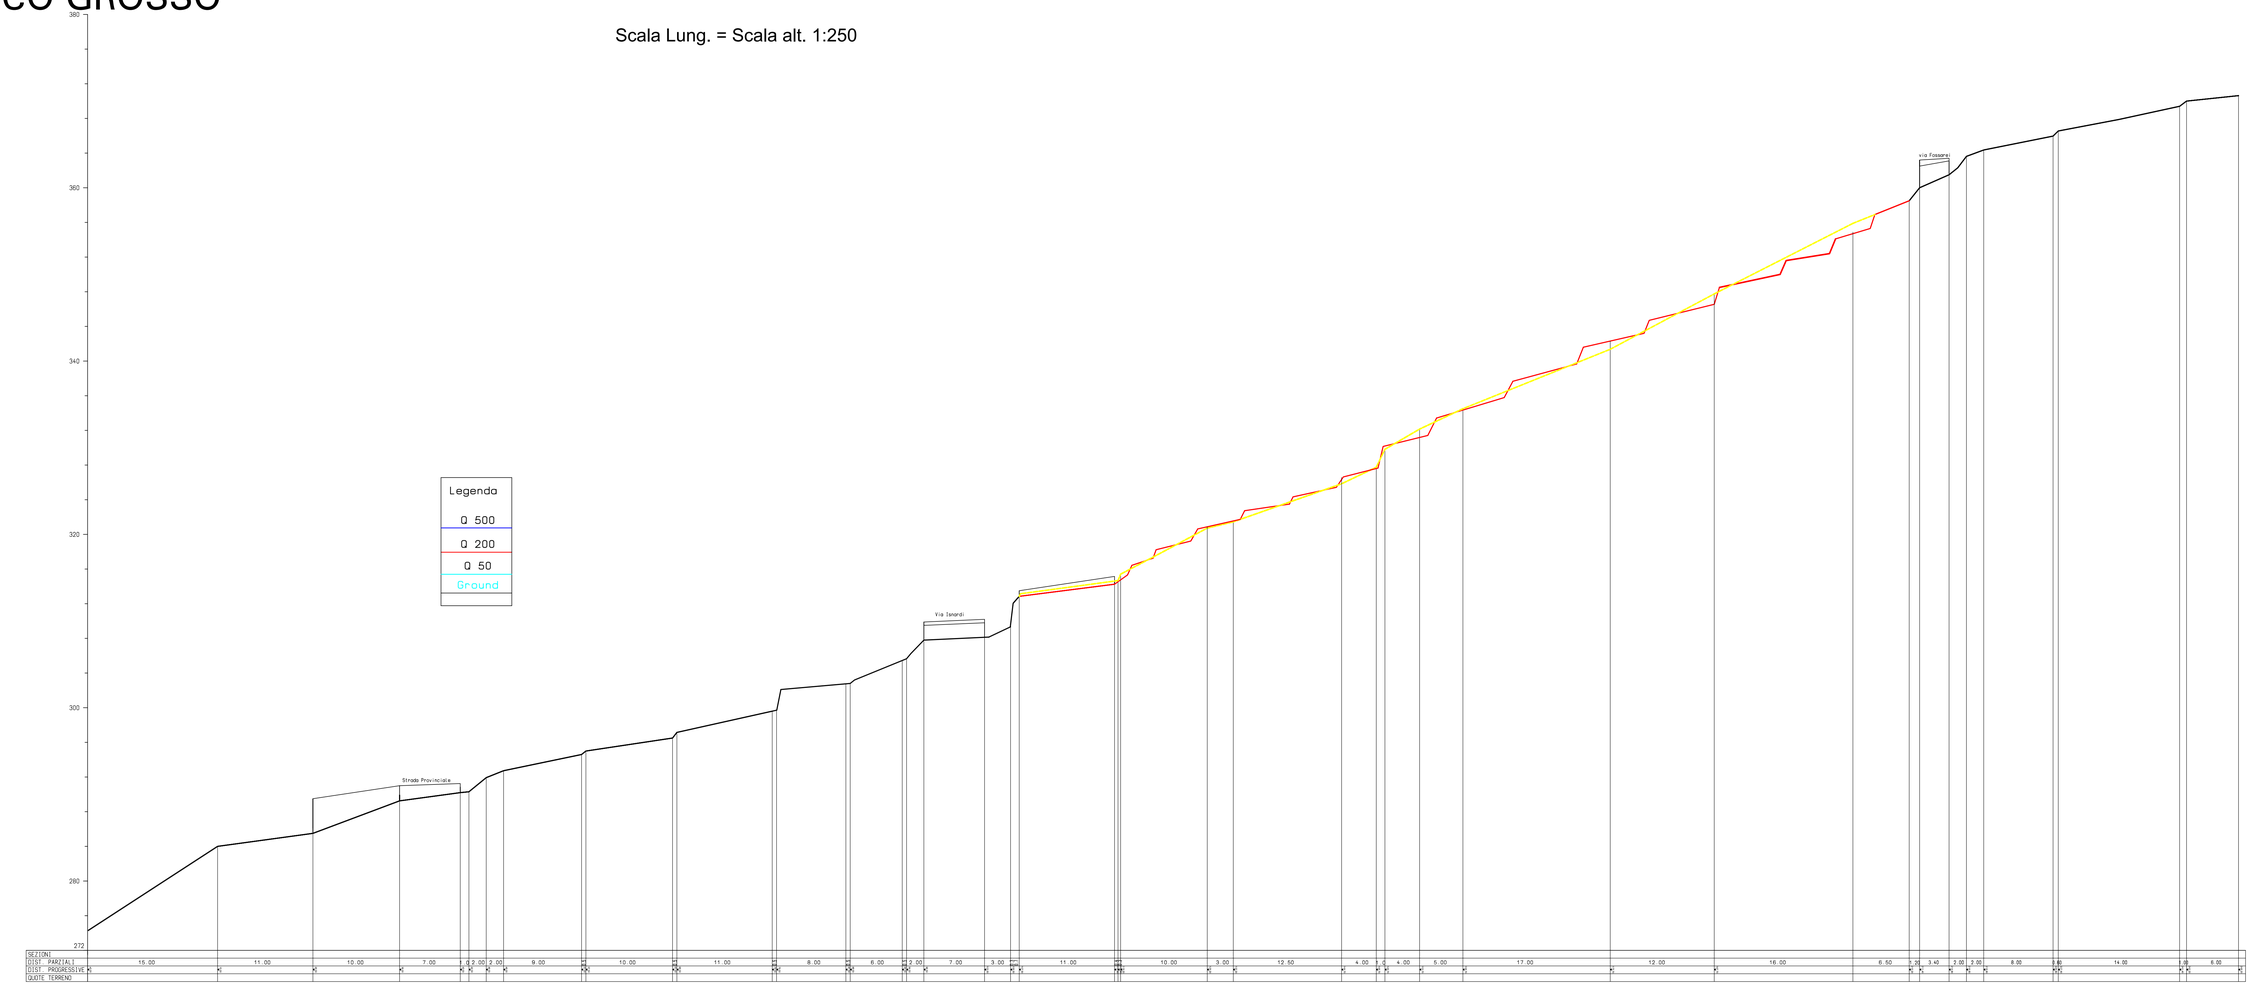


SEZ. 45
sc. 1:50

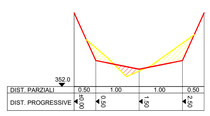


SEZ. 43
sc. 1:50

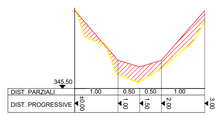


SEZ. 35
sc. 1:50

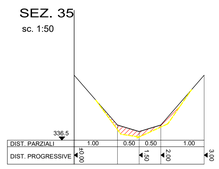


SEZ. 25
sc. 1:50

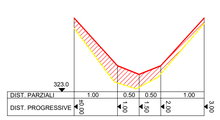

SEZ. 21
sc. 1:50

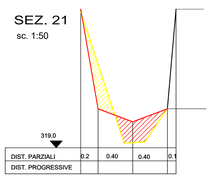


SEZ. 18
sc. 1:50

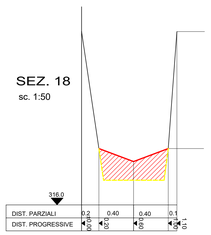


SEZIONE LONGITUDINALE TIPO IN PROSSIMITA' BRIGLIA

sc. 1:50

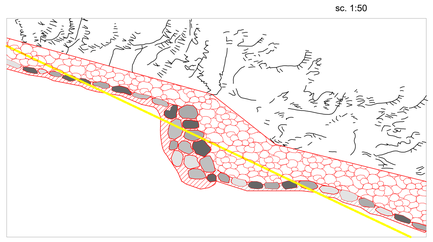

SEZIONE TRASVERSALE TIPO

sc. 1:50

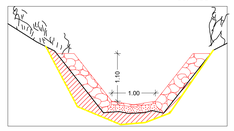

Comune di PIGNA
Provincia Imperia

LAVORI DI SISTEMAZIONE DEL CORSO D'ACQUA IN PROSSIMITA' DI CASE RESTELLO IN CORSO ISNARDI NEL CENTRO ABITATO DI PIGNA CAPOLUOGO

RICHIESTA AUTORIZZAZIONE IDRAULICA

Istanza prot. n. 2023-0149317 del 07.02.2023

PROFILO LONGITUDINALE E SEZIONI DI RAFFRONTO ESISTENTE/PROGETTO

Int. n. 8

maggio 2023

I Progettisti

Ing. Enrico Grosso

Geom. Sauro Schiavolini

Il presente elaborato è opera dell'ingegno e costituisce oggetto di diritto d'autore ex art. 2575 e segg. Cod. Civ. e L. 22/04/1941 n° 633 e s. m. e i.
Ogni violazione (riproduzione dell'opera, anche parziale o per stralcio, imitazionhe, contraffazione, ecc.) sarà perseguita penalmente.
In caso di richiesta di accesso agli atti, i presenti elaborati si intendono sottoposti alla disciplina e alle limitazioni di cui al D. Lgs. 50/2016 e s.m. e i.
e a tutta la disciplina relativa agli appalti pubblici