Firmato digitalmente da
ermano noce
CN = noce ermano
O = Collegio dei Geometri di Genova
C = IT

COMUNE DI LORSICA
PROV. GENOVA

RICHIESTA NUOVA AUTORIZZAZIONE PER L'ULTIMAZIONE DEI LAVORI DI RECUPERO AMBIENTALE

AUTORIZZAZIONE REGIONALE
N. 417 DEL 3/05/2002

SISTEMAZIONE FINALE

PLANIMETRIA E SEZIONI SCALA 1:200

COMPLESSO ESTRATTIVO : " ACQUA DI SOTTO "

DITTA ESERCENTE: ARDESIT SNC
VIA ALBEROGROSSO 80 CICAGNA

IL TECNICO
GEOM. ERMANO NOCE


LORSICA , LI 17.02.2022

TAVOLA N.
5


LAVORI DA ESEGUIRE:

- PIANTUMAZIONE ED INERBIMENTO
- ZONA DOVE VERRA' APPORTATO TERRENO VEGETALE
- GUADO CHE VERRA' ELIMINATO


SEZIONE
1-1

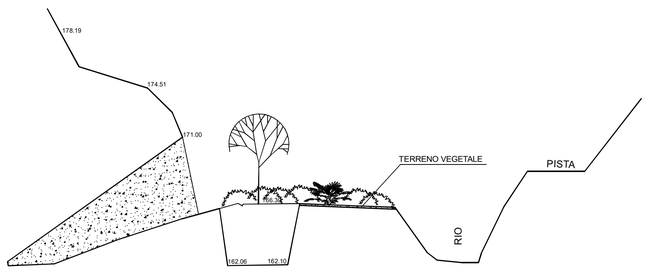


SEZIONE
2-2

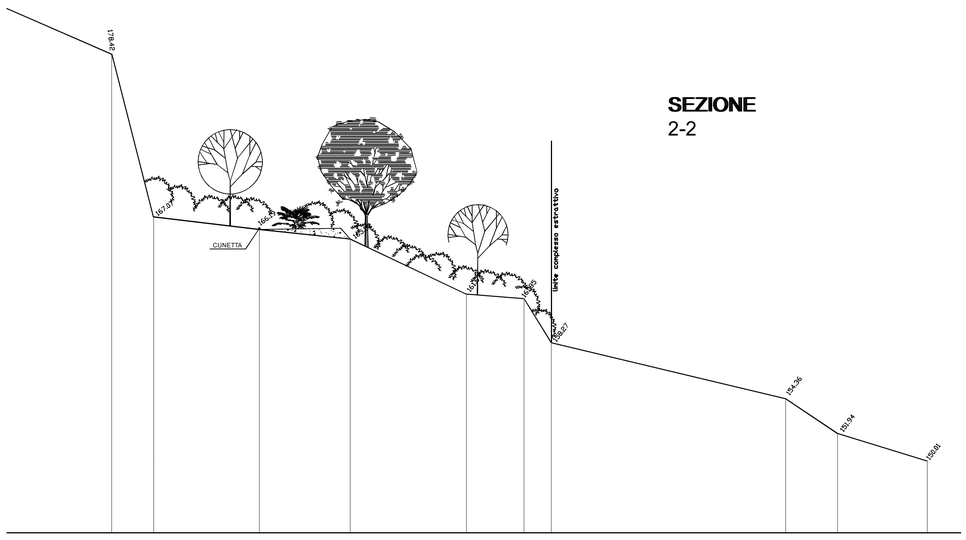

SEZIONE
3-3

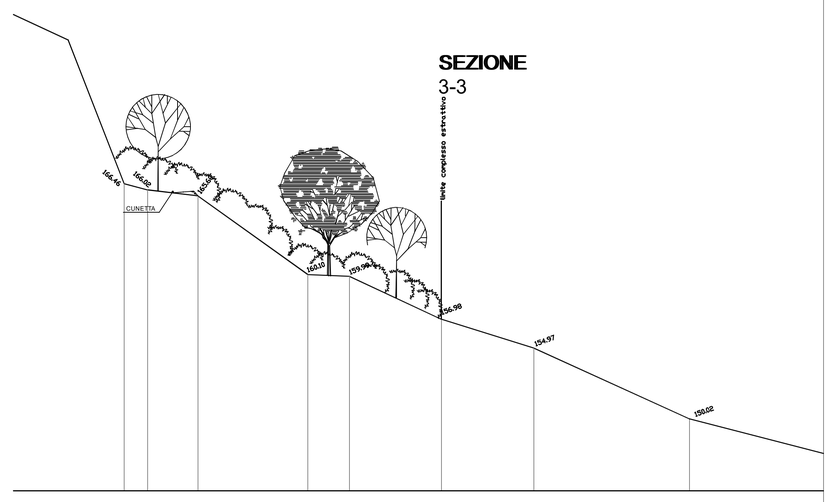

SEZIONE
4-4

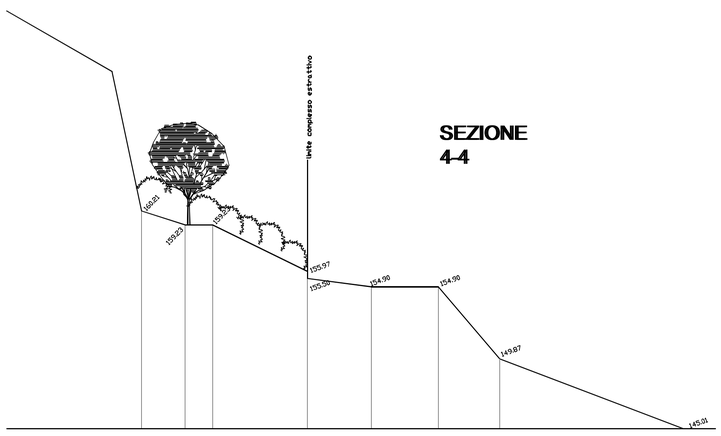

SEZIONE
5-5

