Spazio Riservato agli Enti

Studio Tecnico Ing. GABRIELE COLAIUDA
Via Mazzini 33/2 - 16044 Cicagna (GE)
Tel. 328-6628246 - e-mail ing.Colaiuda@Gmail.com

COMUNE DI COREGLIA LIGURE
(CITTA' METROPOLITANA DI GENOVA)

INTERVENTO: RIATTIVAZIONE DI UN COMPLESSO ESTRATTIVO ARDESIACO IN LOCALITA' DEZEREGA DENOMINATO " COSTIGLIOLO I "

OGGETTO: **SEZIONI IMBOCCHI**

REV	DATA	DESCRIZIONE
00	15.05.23	

Scala: 1:100

Tavola:

Progettista:

Dott. Ing. GABRIELE COLAIUDA Sez. A Iscr. 925 A


Colaiuda Gabriele 18.07.2023 14:53:17 GMT+00:00

Dott. Ing. Gabriele COLAIUDA


Committente:
DITTA CUNEO ANGIOLINO & C. SNC
VIA PIAN DEGLI ALBERI, 29
16044 CICAGNA (GE)
c.f. 02720920103

A termini di legge mi riservo la proprietà di questo elaborato con divieto di riprodurlo senza mia previa autorizzazione scritta

SEZIONE A-A' (imbocco esistente) ATTUALE

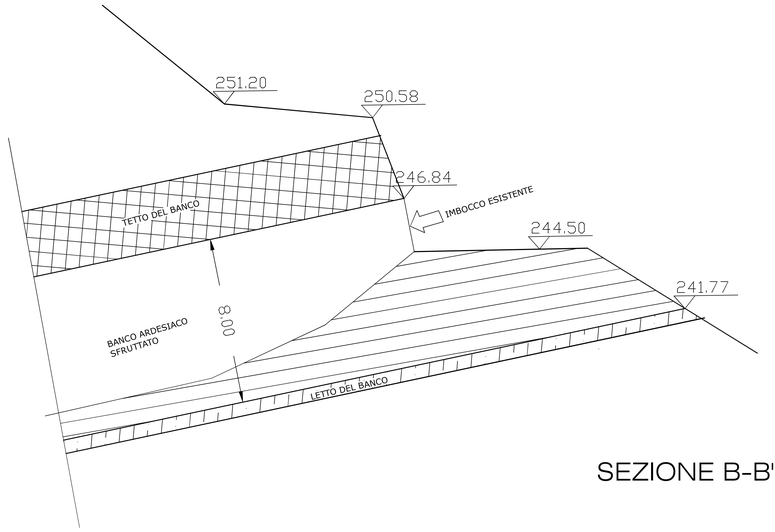

SEZIONE B-B' (imbocco di sicurezza in progetto)

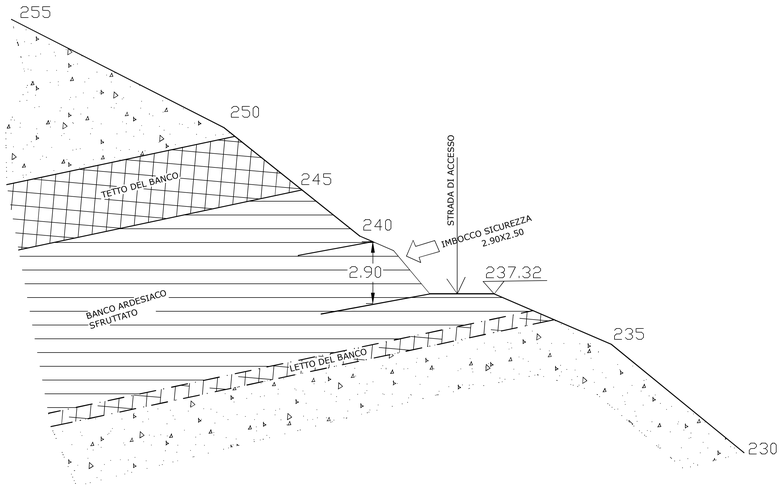

SEZIONE A-A' (imbocco esistente) RIATTIVATO

