
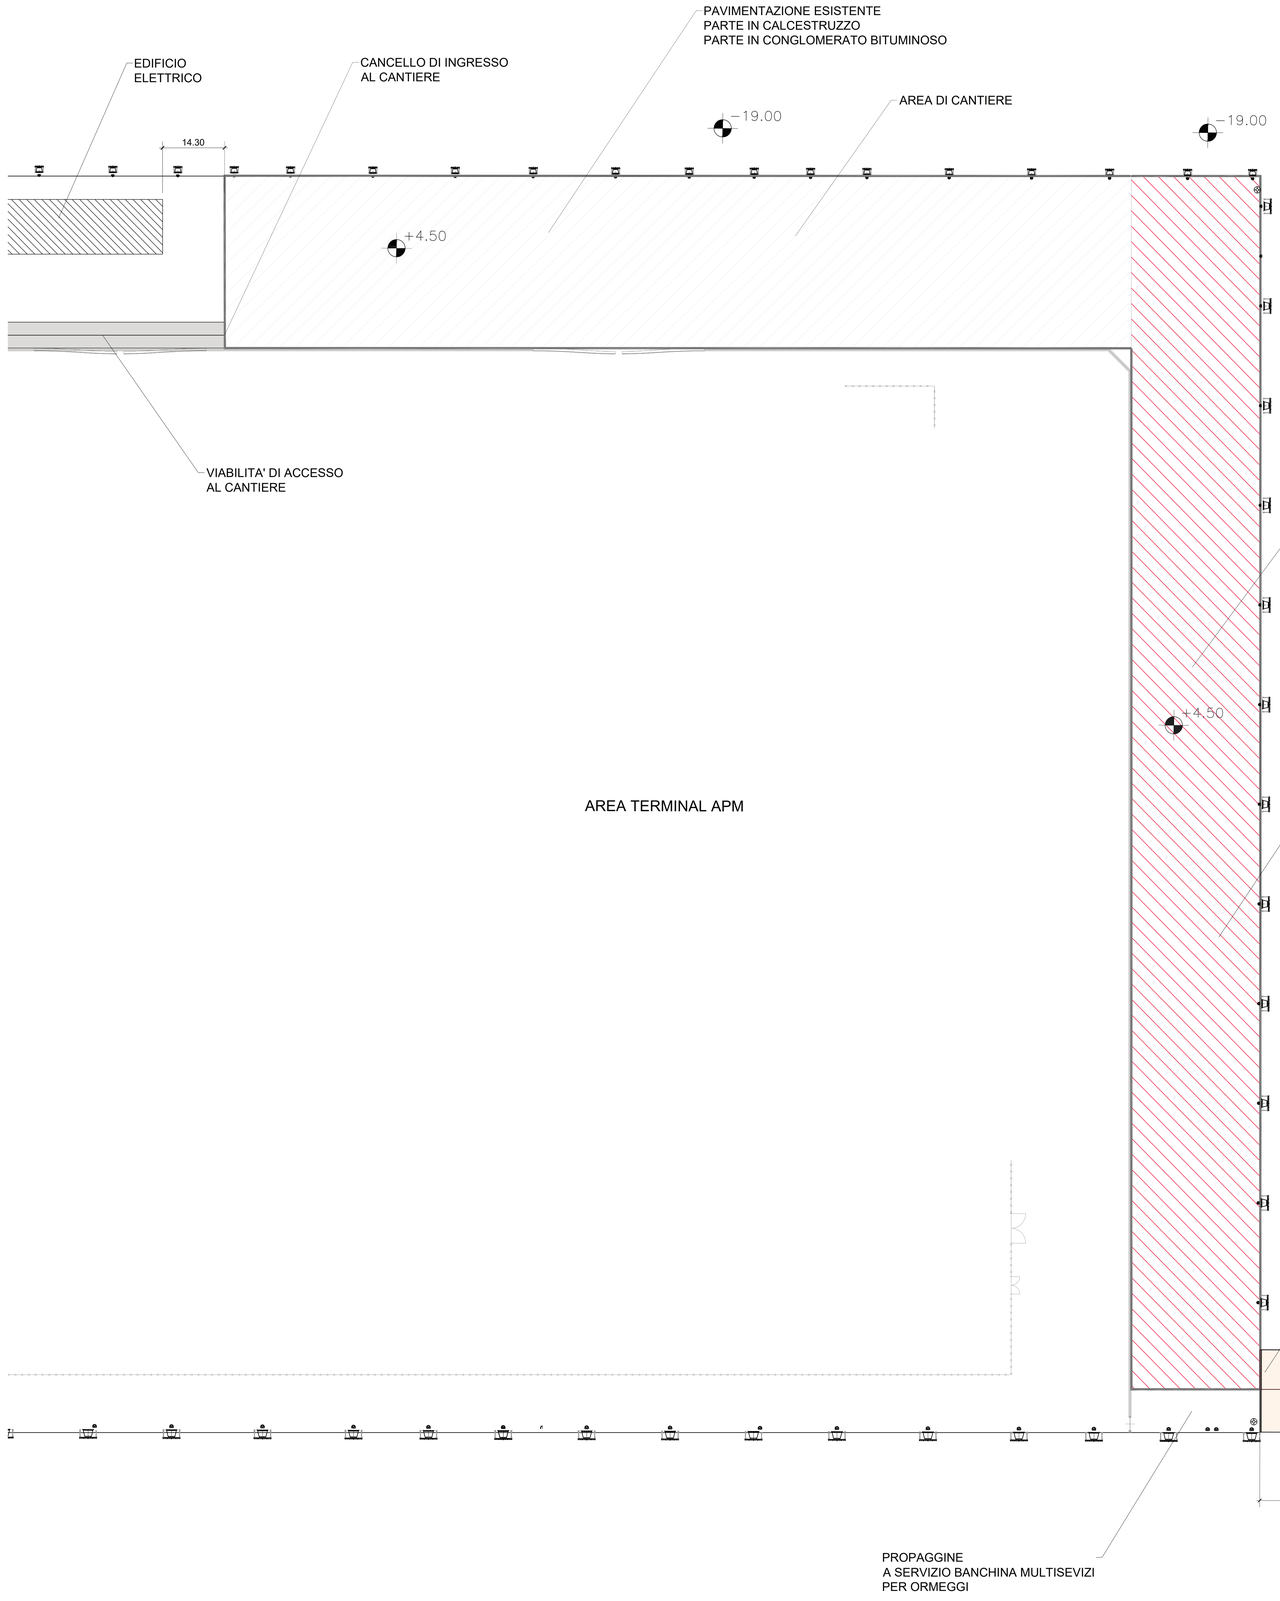


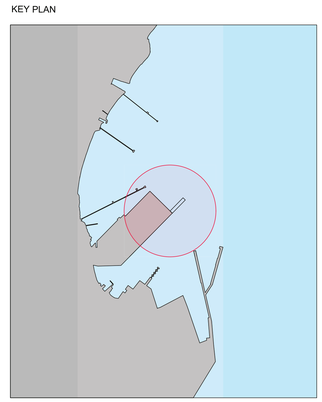

NUOVA DIGA PROVVISIONALE COMPLETA
AL TERMINE DELLA FASE DI IMPIANTO
DI CANTIERE

PROGETTO DEFINITIVO

CUP	CIG
C39B18000060006	7690329440
RIF. PERIZIA	P.3062

TITOLO PROGETTO

NUOVA DIGA FORANEA DEL PORTO DI GENOVA
AMBITO BACINO SAMPIERDARENA

DISCIPLINA	DESCRIZIONE
CA	REALIZZAZIONE SULLE AREE POSTE ALLA TESTATA DELLA PIATTAFORMA MULTIFUNZIONALE DI VADO LIGURE DEL CANTIERE PER LA PREFABBRICAZIONE DEI CASSONI IN C.A.

ELAB. N°	TITOLO ELABORATO	SCALA
16	PLANIMETRIA CON IL LAYOUT DI DETTAGLIO DEL CANTIERE AL TERMINE DI FASE 1	1:500

REVISIONE	DATA	DESCRIZIONE	REDATTO	VISTO	APPROVATO
0	12/06/2023	Emissione per assoggettabilità VIA	A. Paloni	M. Pianigiani	S. Fascio

CODICE PROGETTO	CODICE ELABORATO	NOME FILE
P.3062	D-CA-D-V016_00	15_P3062_C-CA-D-V016_00_Fase1-plants

CONSORZIO IMPRESE	PROGETTAZIONE	SUPPORTO SPECIALISTICO ALLA PROGETTAZIONE
PERGENOVA BREAKWATER	RAMBOLL (Mandataria); FSM Ingegneria (Mandante)	Sidercad INGEGNERIA & INFORMATICA

D.E.C.	VERIFICATORE	PMC	VALIDATO R.U.P.
Ing. Alessandra Mariotti	ITS Controlli Tecnici SpA	RINA Consulting S.p.A.	Ing. Marco Vaccari

Autorità di Sistema Portuale del Mar Ligure Occidentale
Palazzo San Giorgio -Via della Mercanzia 2 -16124 Genova -CF./P.IVA 02443880998 -Tel. +39.010.2411
www.portsofgenoa.com -E-mail: segreteria.generale@portsofgenoa.com -PEC: segreteria.generale@pec.portsofgenoa.com