


PROSPETTO BANCHINA VISTA DAL MARE
FASE DI REALIZZAZIONE DEL CANTIERE
VADO LIGURE (SV)
1:500

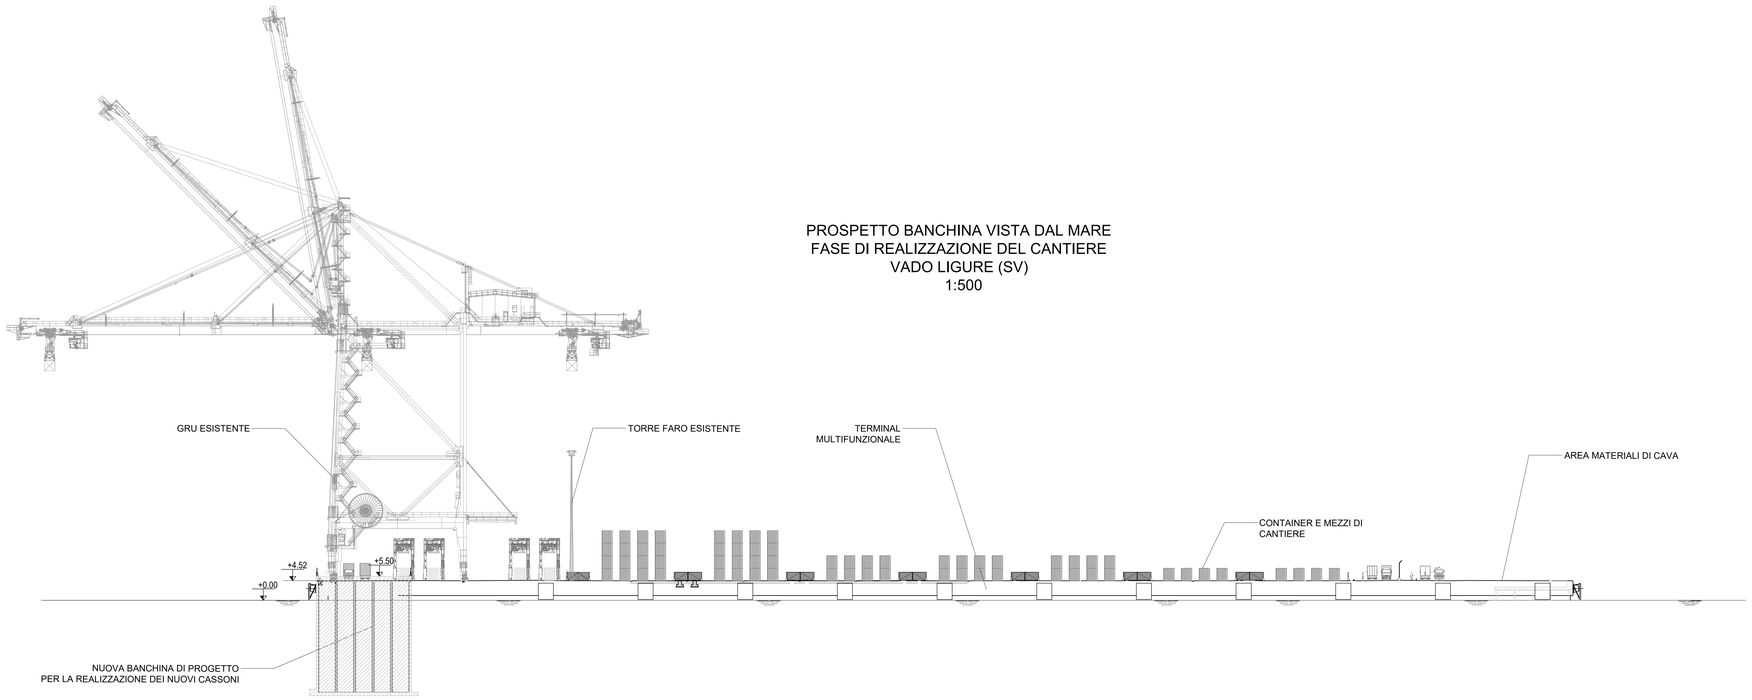


PROSPETTO BANCHINA VISTA DAL MARE
PRIMA FASE DI PRODUZIONE CASSONI
VADO LIGURE (SV)
1:500

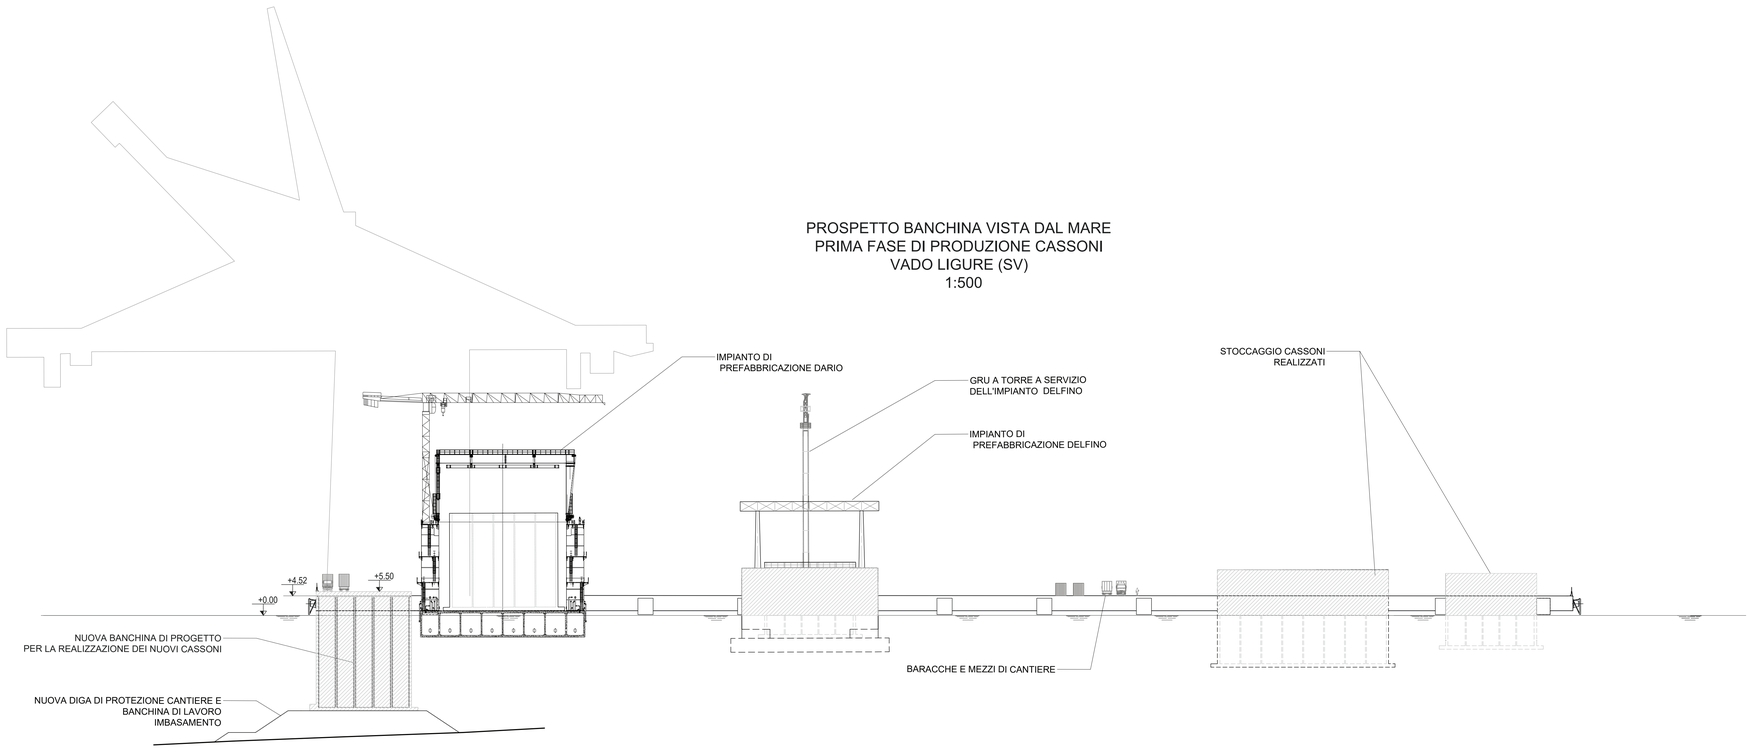


KEY PLAN

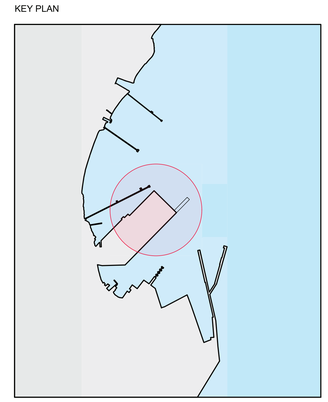

PROGETTO DEFINITIVO

| CUP C39H18000060006 | CIG 7690329440 |
|---|---|
| RIF. PERIZIA | P.3062 |

TITOLO PROGETTO

NUOVA DIGA FORANEA DEL PORTO DI GENOVA
AMBITO BACINO SAMPIERDARENA

| DISCIPLINA | DESCRIZIONE |
|---|---|
| CA | REALIZZAZIONE SULLE AREE POSTE ALLA TESTATA DELLA PIATTAFORMA MULTIFUNZIONALE DI VADO LIGURE DEL CANTIERE PER LA PREFABBRICAZIONE DEI CASSONI IN C.A. |

| ELAB. N° | TITOLO ELABORATO | SCALA |
|---|---|---|
| 21 | SEZIONI COMPLESSIVE DEL CANTIERE CON RIFERIMENTO AGLI ELEMENTI PRESENTI A SCALA TERRITORIALE | 1:500 |

| REVISIONE | DATA | DESCRIZIONE | REDATTO | VISTO | APPROVATO |
|---|---|---|---|---|---|
| 0 | 12/06/2023 | Emissione per assoggettabilità VIA | A. Poloni | M. Pianigiani | S. Fascio |
| | | | | | |
| | | | | | |
| | | | | | |

| CODICE PROGETTO | CODICE ELABORATO | NOME FILE |
|---|---|---|
| P3062 | D-CA-D-V021_00 | 19_P3062_C-CA-D-V021_00_Sezioni-generali |

| CONSORZIO IMPRESE | PROGETTAZIONE | SUPPORTO SPECIALISTICO ALLA PROGETTAZIONE |
|---|---|---|
| PERGENOVA BREAKWATER | RAMBOLL (Mandataria); FM ingegneria (Mandante) | Sidercad INGEGNERIA & INFORMATICA |

| D.E.C. | VERIFICATORE | PMC | VALIDATO R.U.P. |
|---|---|---|---|
| Ing. Alessandra Mariotti | ITS Controlli Tecnici SpA | RINA Consulting S.p.A. | Ing. Marco Vaccari |

Autorità di Sistema Portuale del Mar Ligure Occidentale
Palazzo San Giorgio - Via della Mercanzia 2 - 16124 Genova - CF./P.IVA 02443880998 - Tel. +39.010.2411
www.portsofgenoa.com - E-mail: segretario.generale@portsofgenoa.com - PEC: segretario.generale@pec.portsofgenoa.com