
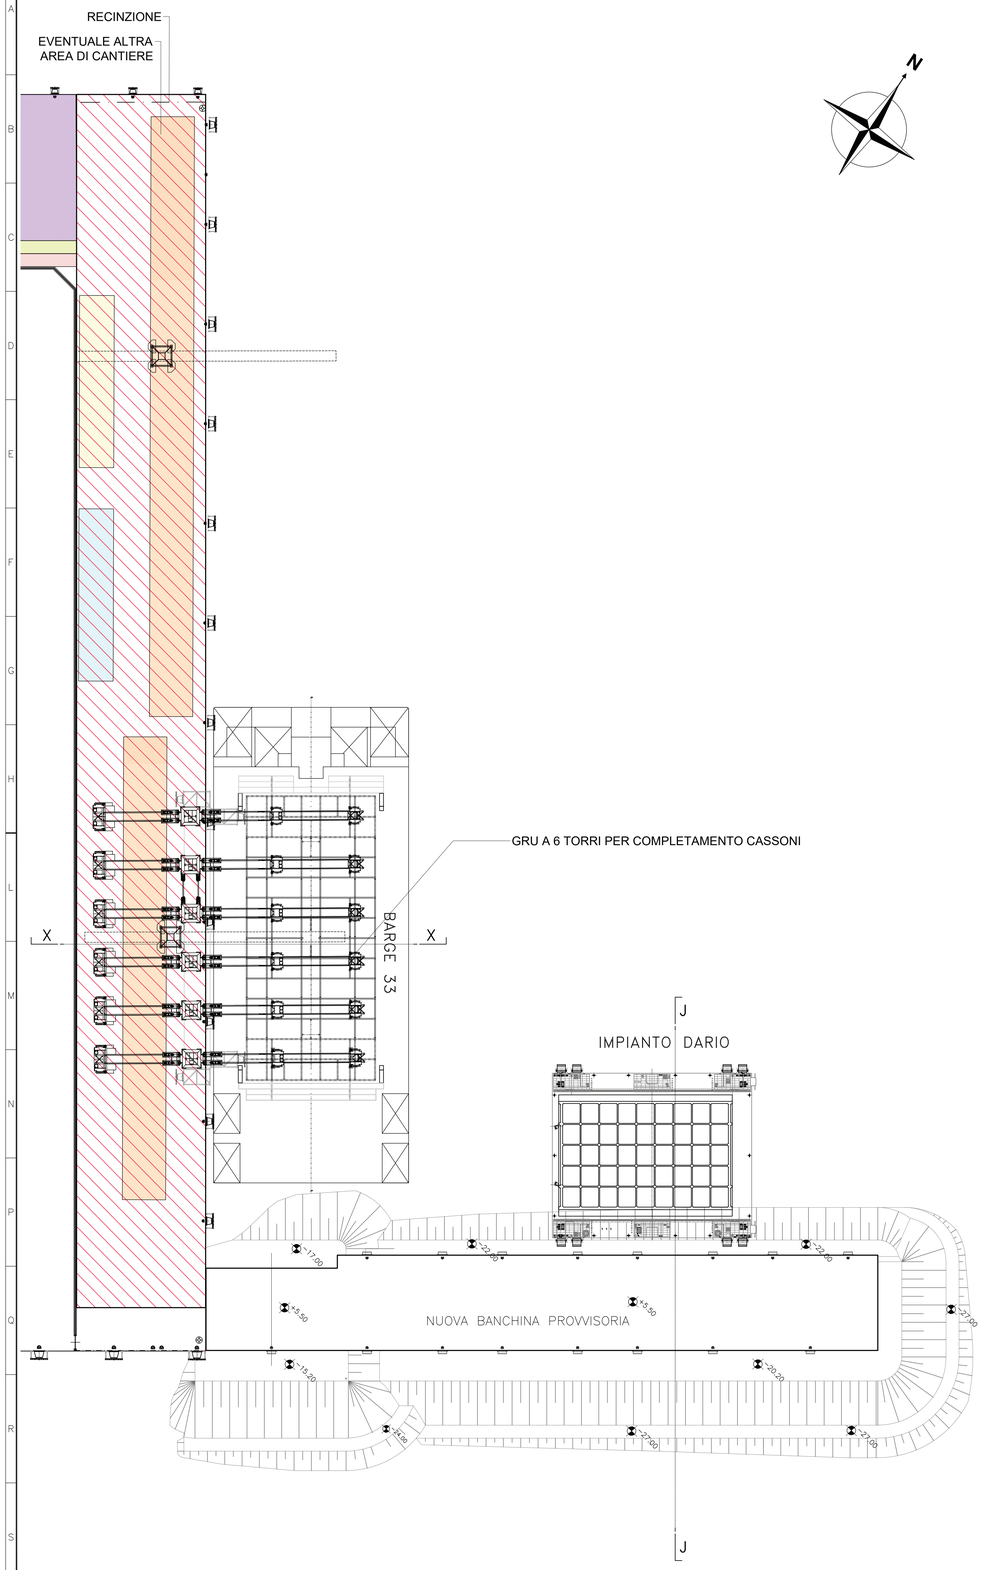


CANTIERE IN FASE 2B

Affondamento chiatta e
messa in galleggiameto cassone parzialmente costruito

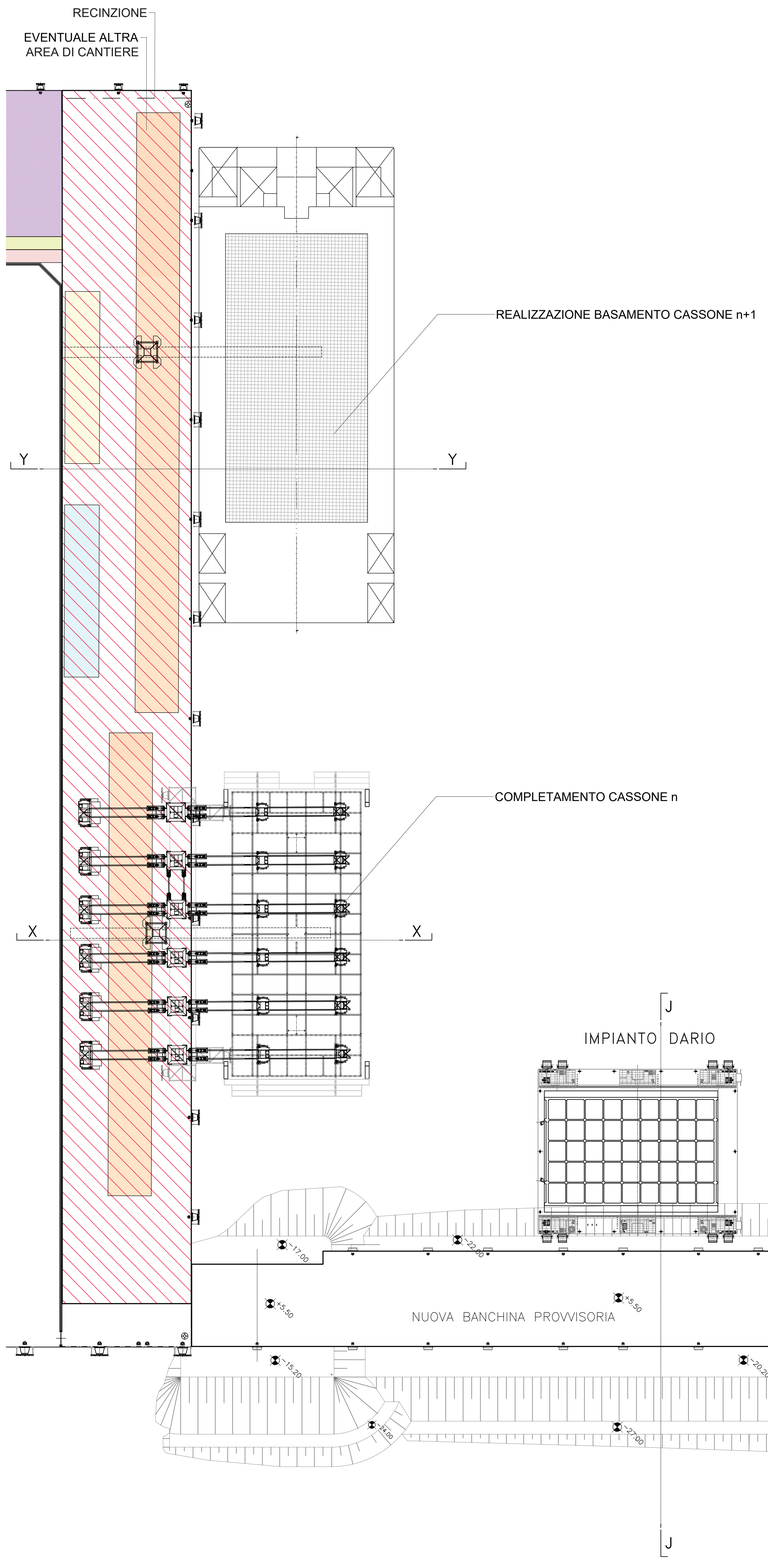


CANTIERE IN FASE 2B

Completamento elevazione cassone e
contemporaneo avvio della costruzione del successivo cassone

- AREE DI SERVIZIO DEGLI IMPIANTI DI COSTRUZIONE
- AREE LOGISTICHE-SERVIZI DI CANTIERE (servizi igenici,spogliatoi,uffici,magazzini)
- AREA LOGISTICA DI CANTIERE
- LAVAGGIO BETONIERE E RELATIVE FUNZIONI
- VIABILITA' IN INGRESSO/SMISTAMENTO
- VIABILITA' IN USCITA

RECINZIONE — RETE ELETTROSALDATA ZINCATA Ø4mm MAGLIA 40x40mm H=1.00m E NEW JERSEY

KEY PLAN

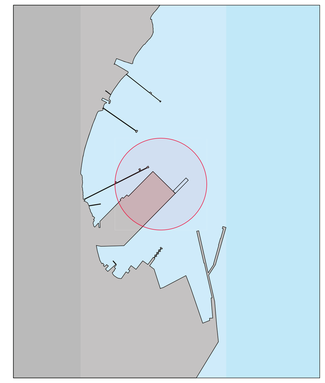

PORTS of GENOA

PROGETTO DEFINITIVO

CUP	CIG
C39I18000060006	7690329440
RIF. PERIZIA	P.3062

TITOLO PROGETTO

NUOVA DIGA FORANEA DEL PORTO DI GENOVA
AMBITO BACINO SAMPIERDARENA

DISCIPLINA	DESCRIZIONE
CA	REALIZZAZIONE SULLE AREE POSTE ALLA TESTATA DELLA PIATTAFORMA MULTIFUNZIONALE DI VADO LIGURE DEL CANTIERE PER LA PREFABBRICAZIONE DEI CASSONI IN C.A.

ELAB. N°	TITOLO ELABORATO	SCALA
23	PLANIMETRIA CON IL LAYOUT DI DETTAGLIO DEL CANTIERE IN FASE 2B	1:500

REVISIONE	DATA	DESCRIZIONE	REDATTO	VISTO	APPROVATO
0	12/06/2023	Emissione per assoggettabilità VIA	A. Poloni	M. Pianigiani	S. Fascio

CODICE PROGETTO	CODICE ELABORATO	NOME FILE
P3062	D-CA-D-V023_00	21_P3062_C-CA-D-V023_00_Fase2B-planta

CONSORZIO IMPRESE	PROGETTAZIONE	SUPPORTO SPECIALISTICO ALLA PROGETTAZIONE
PERGENOVA BREAKWATER	RAMBOLL (Mandataria); F&M ingegneria (Mandante)	Sidercad INGEGNERIA & INFORMATICA

D.E.C.	VERIFICATORE	PMC	VALIDATO R.U.P.
Ing. Alessandra Mariotti	ITS Controlli Tecnici SpA	RINA Consulting S.p.A.	Ing. Marco Vaccari

Autorità di Sistema Portuale del Mar Ligure Occidentale
Palazzo San Giorgio -Via della Mercanzia 2 -16124 Genova -CF./P.IVA 02443880998 -Tel. +39.010.2411
www.portsofgenoa.com -E-mail: segreteria.generale@portsofgenoa.com -PEC: segreteria.generale@pec.portsofgenoa.com