REGIONE LIGURIA

Provincia di Savona

COMUNI DI CAIRO MONTENOTTE
E ALTARE

PARCO EOLICO "BRIC SURITE" (27MW)
nei Comuni di Cairo Montenotte e Altare

Firmato digitalmente da
samuele viara
O = Ordine degli Ingegneri della Provincia di Cuneo
C = IT

Firmato digitalmente da: CURETTI GIORGIO
Luogo: Villanova Mondovì
Data: 07/08/2023 01:30:57

Aerogeneratore tipo - Prospetti


DATA	REVISIONE
Agosto 2023	*Procedura di Verifica di assoggettabilità a VIA - Screening*

PROGETTISTI:
Ing. Samuele Viara
ORDINE DEGLI INGEGNERI DELLA PROVINCIA DI CUNEO
Sez. A 1561 Dott. Ing. Samuele Viara

Dott. For. Giorgio Curetti
Dott. Giorgio Curetti n. 225 CUNEO

SOCIETA' PROPONENTE:
DA1 S.r.l.
Via Ezio Maccani 54
38121 Trento (TN)
C.F. e P.IVA 02673960227


TAVOLA
02.T36
scala 1:250

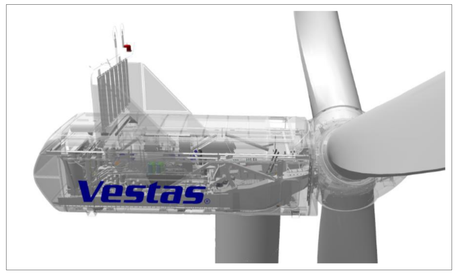


Particolare del generatore eolico



Turbine Vestas V136 installate recentemente in Provincia di Savona - Parco eolico Monte Greppino

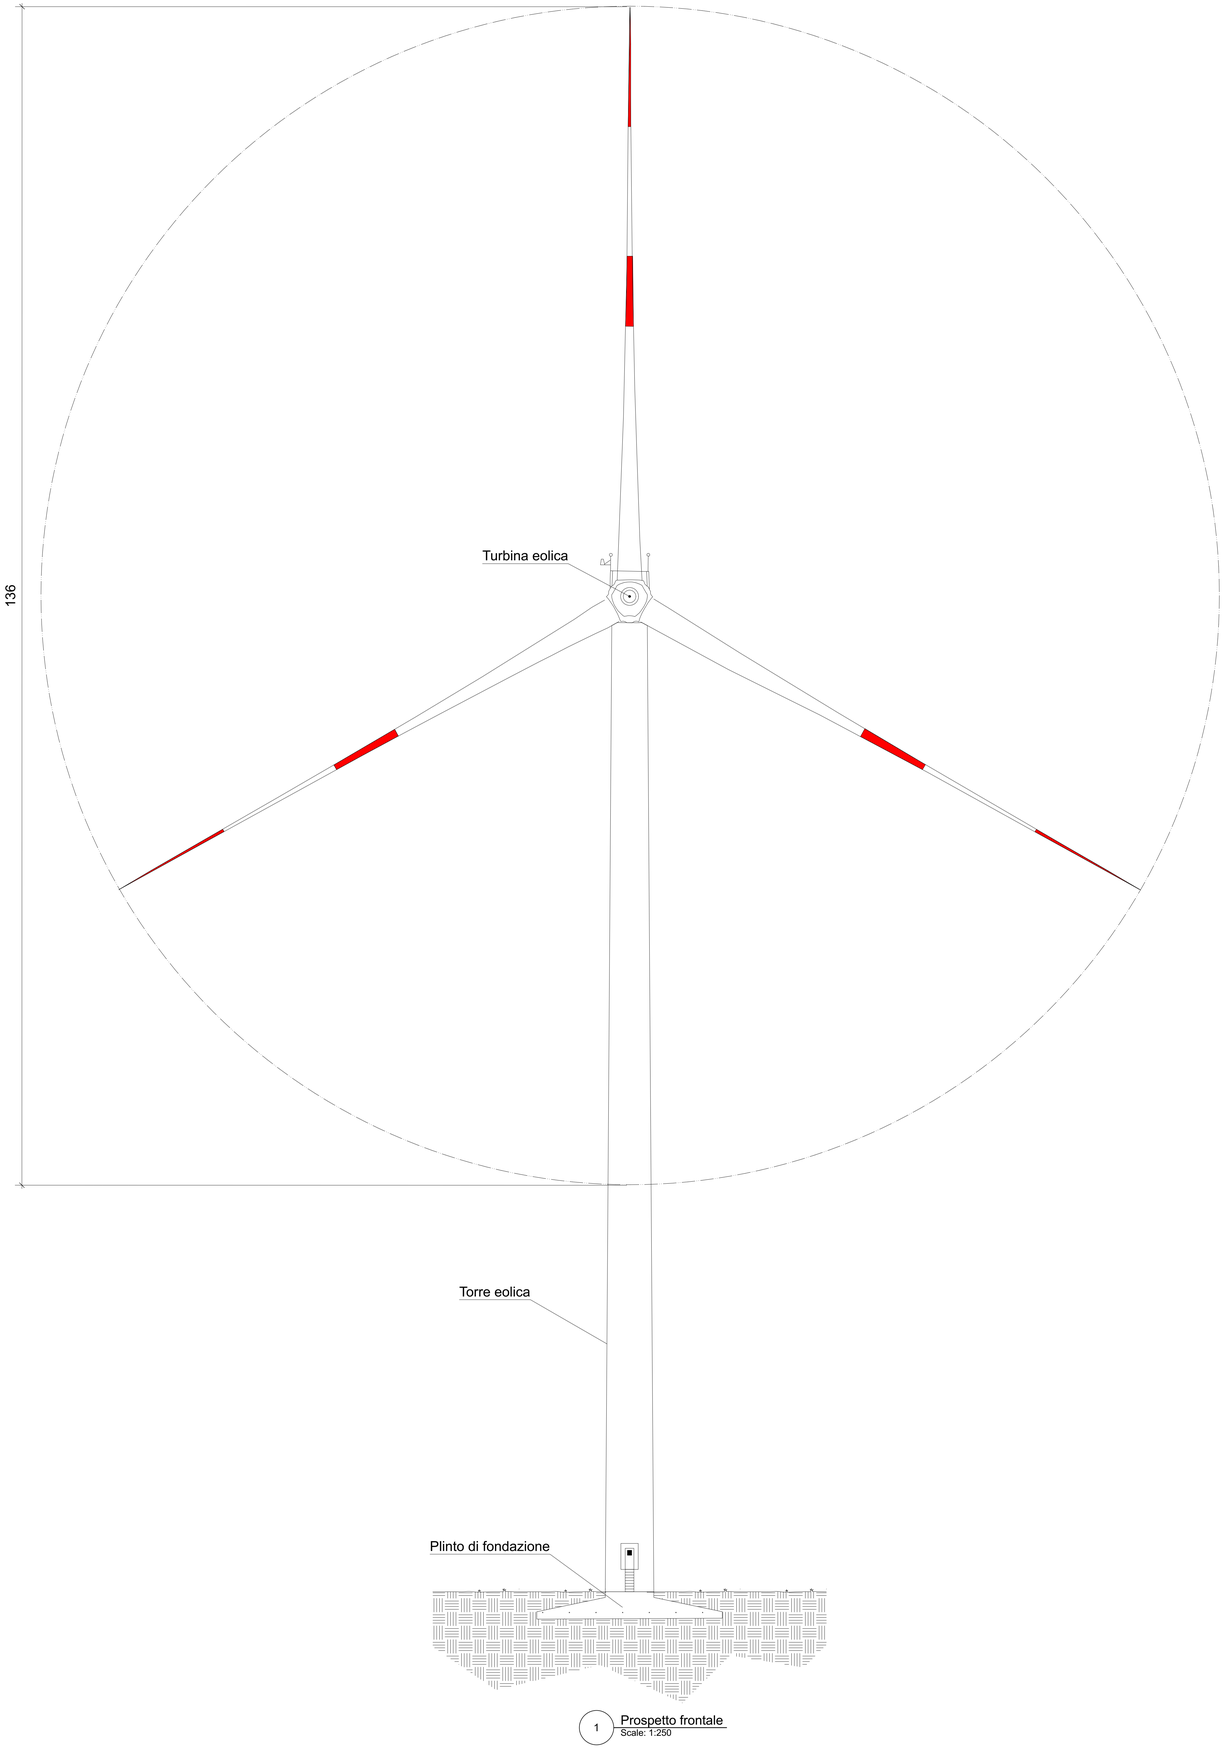

1 Prospetto frontale
Scale: 1:250

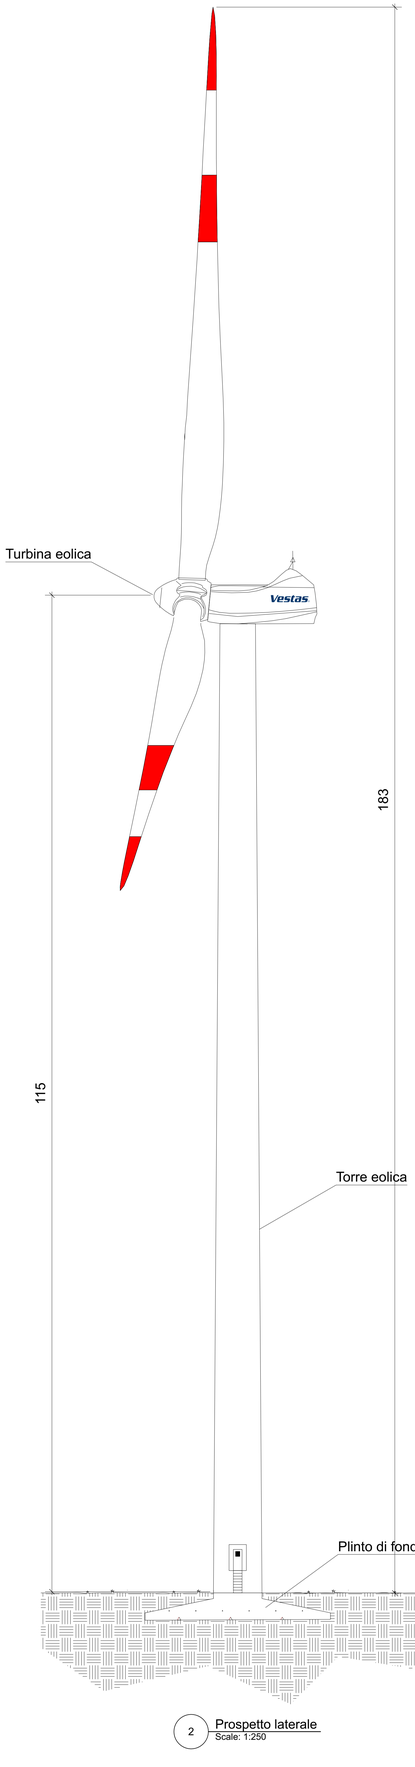

2 Prospetto laterale
Scale: 1:250