

Cabina Elettrica - Scala 1:50
PLANIMETRIA E PROSPETTI STRUTTURA

Spazio occupato dal LOCALE UTENTE


Prospetto C: LOCALE ENEL

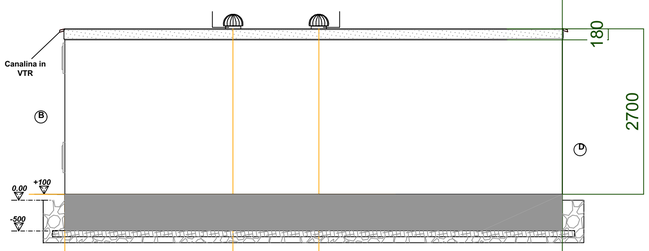


Prospetto A

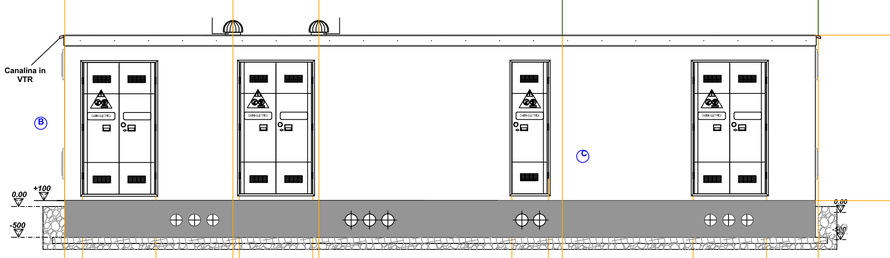


Prospetto C

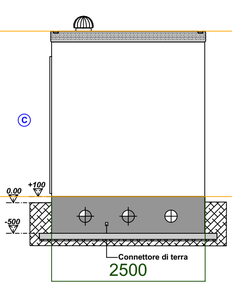

Prospetto B

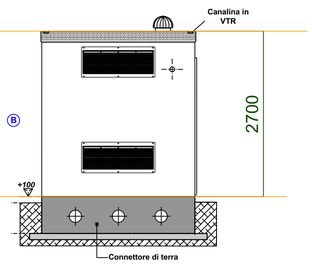

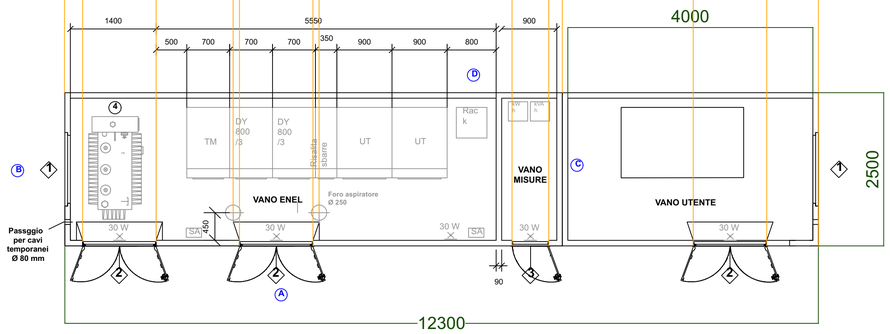

PLANIMETRIA GENERALE

Legenda


1. Griglie in VTR
2. Porta a due ante in VTR
3. Porta ad un' anta in VTR
4. Trasformatore MT/BT
5. Trasformatore MT/BT (1250 kVA)
6. Trasformatore MT/BT (servizi ausiliari)

Ⓐ Vista frontale cabina

Ⓑ Ⓒ Viste laterali cabina


Ⓓ Vista posteriore cabina

Rivestimento Cabina Elettrica - Scala 1:25

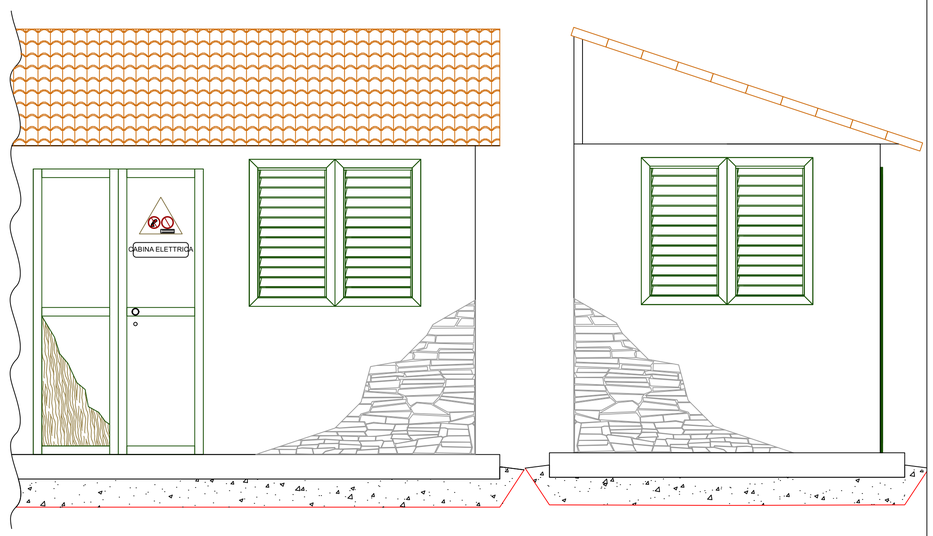


Cabina Elettrica - Scala 1:50
TIPOLOGIA POZZETTI DELLA RETE DI TERRA

Puntazza non ispezionabile

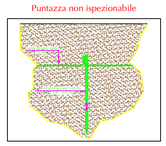

Pozzetto ispezionabile

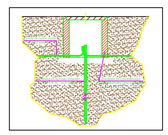

Legenda

Finiture Esterne: rivestimento in pietra locale

- Rivestimento in pietra locale con giunto rinzaffato malta mista calce idraulica e pozzolana
- Copertura in coppi
- Rivestimento in legno trattato ignifugo

Esempio di riferimento per rivestimento cabina Elettrica:
1 - Rudere vicino all'area di cantiere:

2 - Palazzo Cappa:

N.B.: I collegamenti all'impianto di terra in corda di rame nudo sezione 50 mm² devono avere una lunghezza libera in prossimità dei collegamenti all'interno dei cunicoli e sulla platea di almeno 2 metri.

REGIONE LIGURIA

Provincia di Savona

COMUNI DI CAIRO MONTENOTTE E ALTARE

PARCO EOLICO "BRIC SURITE" (27MW) nei Comuni di Cairo Montenotte e Altare

Firmato digitalmente da CURETTI GIORGIO
Luogo: Villanova Mondovì
Data: 07/08/2023 01:31:06

Firmato digitalmente da
samuele viara
O = Ordine degli Ingegneri della Provincia di Cuneo
C = IT

DATA	REVISIONE
Agosto 2023	*Procedura di Verifica di assoggettabilità a VIA - Screening*

PROGETTISTI:
Ing. Samuele Viara
ORDINE DEGLI INGEGNERI DELLA PROVINCIA DI CUNEO
A1548 Dott. Ing. Samuele Viara

Dott. For. Giorgio Curetti
Dott. Giorgio Curetti N. 215 Albo

SOCIETA' PROPONENTE:
DA1 S.r.l.
Via Ezio Maccani 54
38121 Trento (TN)
C.F e P.IVA 02673660227
DA1

Cabina elettrica tipo

TAVOLA
02.T38
scala 1:50