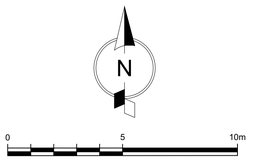
## 1 PIANTA CANALE - CARPENTERIA

Scala: 1:200



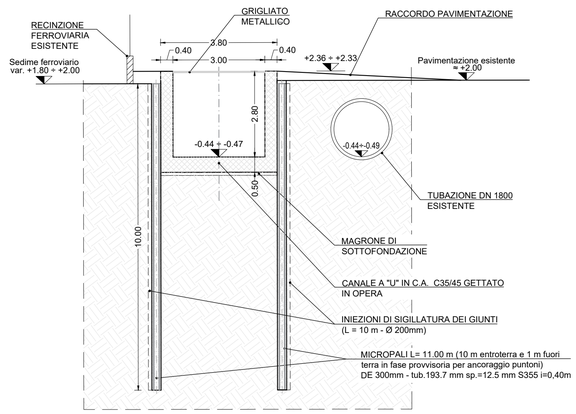

**COORDINATE GAUS BOAGA ZONA 1 (EPSG:3003)**

| | Est (m) | Nord (m) |
|---|---|---|
| | **FONDAZIONE - ESTERNO PARATIA** | |
| C | 1568488.0883 | 4884598.0999 |
| D | 1568526.3058 | 4884594.7371 |
| E | 1568534.5990 | 4884598.9576 |
| F | 1568551.3880 | 4884616.9436 |
| G | 1568570.0570 | 4884645.6600 |



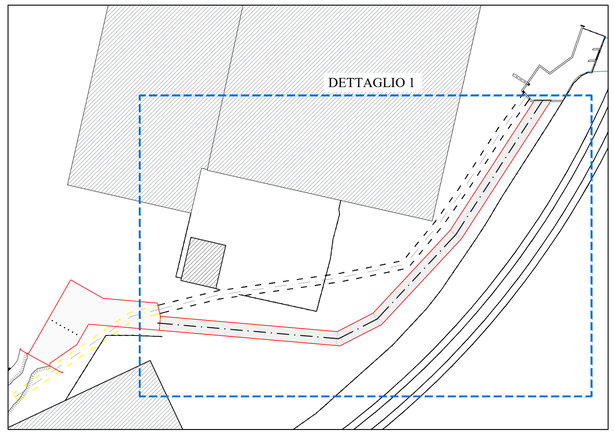

## A SEZIONE CANALE

Scala: 1:100




LEGENDA

- OPERE ESISTENTI
- OPERE IN PROGETTO
- OPERE DA DEMOLIRE




PIANTA CHIAVE

# PROGETTO DEFINITIVO

## RIO MELARA - INTERVENTI DI MITIGAZIONE DEL RISCHIO IDRAULICO AREA SIMAN - VIA DEL MOLO

Città della Spezia

Autorità di Sistema Portuale del Mar Ligure Orientale
Porto di La Spezia e
Marina di Carrara

La Spezia Container Terminal

TITOLO ELABORATO

NUOVO CANALE
PIANTA, SEZIONI E DETTAGLI

CODICE ELABORATO: 23 01 PD T006 01

Scala: 1:100 - 1:150

| Rev. | Data | Causale |
|---|---|---|
| 0 | 02/03/2023 | Emissione |
| 1 | 04/04/2023 | Modifica cartiglio |
| 2 | | |


IL PROGETTISTA

Modimar Project S.r.l.
Via Asmara, 72 - 00199 Roma (RM)
P. IVA 16016151009

GES - Geotechnital Engineering Service S.r.l.
Via Sandro Totti, 7/A - 60131 Ancona (AN)
P. IVA 02528430420

GeoEquipe - Studio Tecnico Associato
Via Sandro Pertini, 55 - 62029 Tolentino (MC)
P. IVA 00817500432

IL CONSULENTE PER LA PARTE IDRAULICA

HYDRODATA S.p.a.
Via Pomba 23 - 10123 Torino (TO)
P. IVA 01735260018


Dimensioni foglio: A1

| Redatto: | Controllato: | Approvato: |
|---|---|---|
| Corinaldesi | Sanzone | Tartaglini |

Note: