

1 VASCA DI CALMA E SEDIMENTAZIONE - PIANTA CARPENTERIA

Scala: 1:100

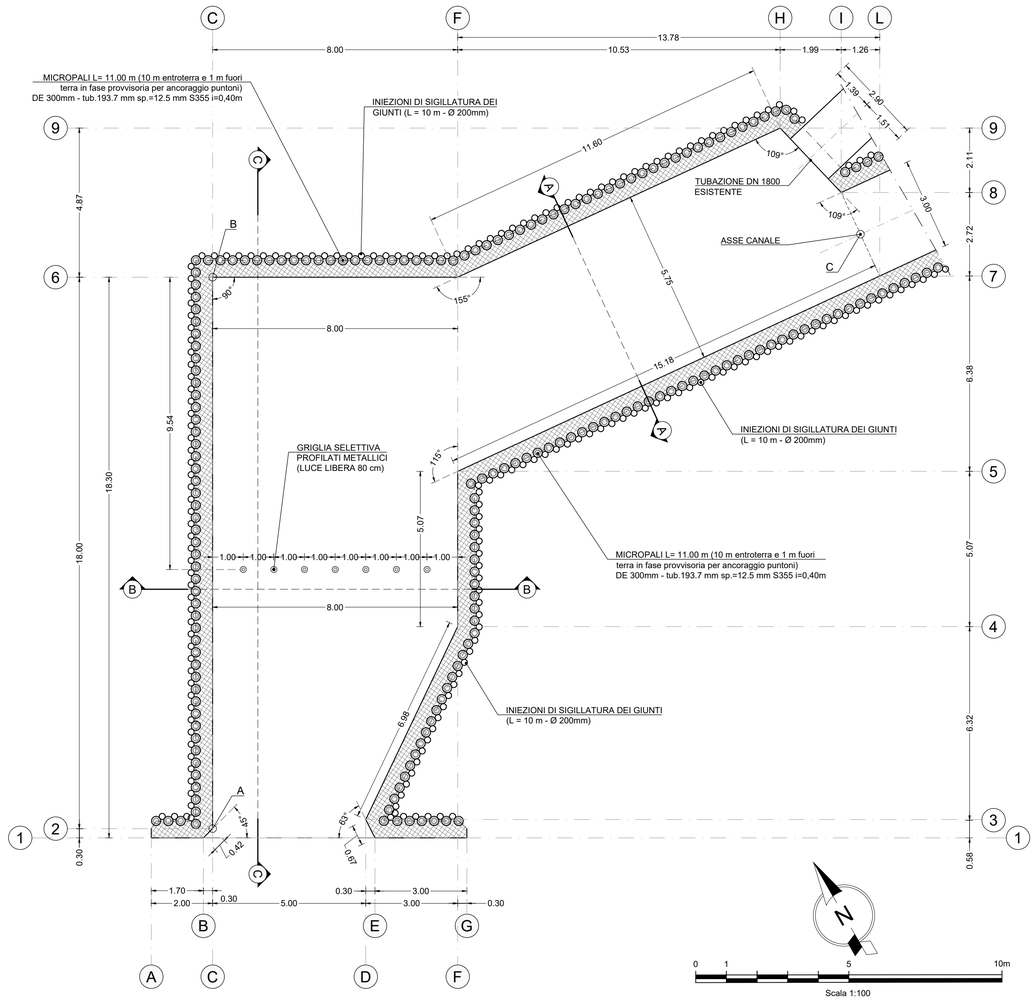

COORDINATE GAUS BOAGA ZONA 1 (EPSG:3003)


	FONDAZIONE - ESTERNO PARATIA	
	Est (m)	Nord (m)
A	1568460.0859	4884591.8012
B	1568469.0462	4884607.4126
C	1568488.0883	4884598.0999

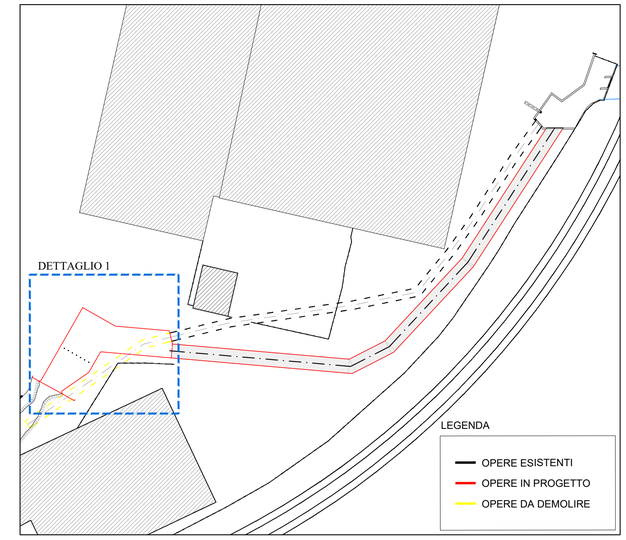

PIANTA CHIAVE


A SEZIONE VASCA DI CALMA

Scala: 1:100

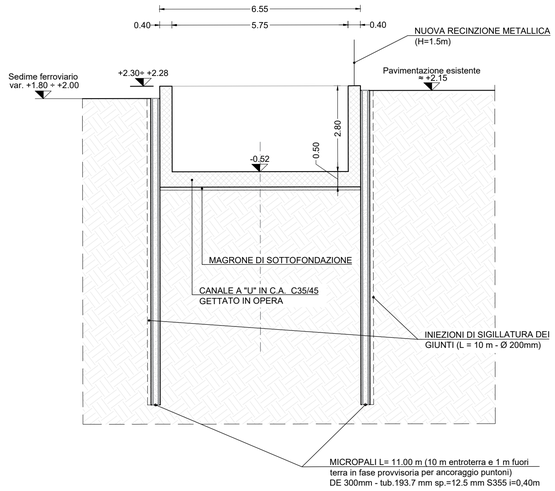


C SEZIONE VASCA DI CALMA E SEDIMENTAZIONE

Scala: 1:100

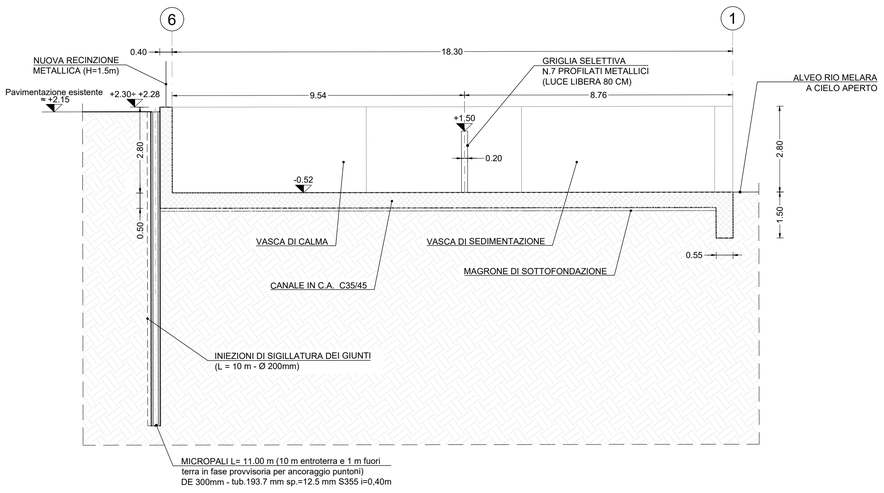

B SEZIONE VASCA DI SEDIMENTAZIONE

Scala: 1:100

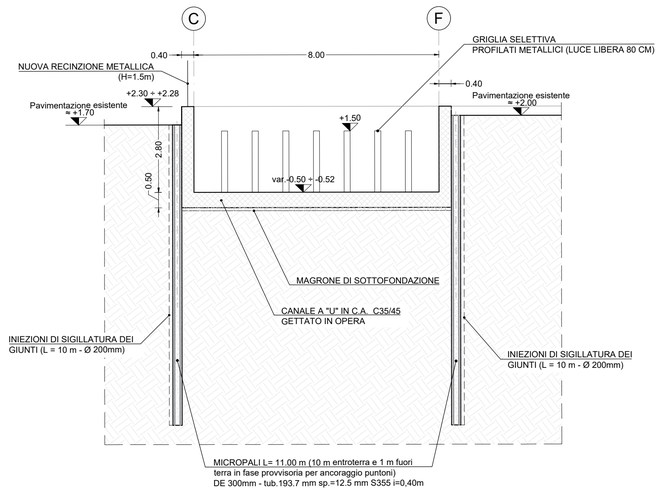

PROGETTO DEFINITIVO

RIO MELARA - INTERVENTI DI MITIGAZIONE DEL RISCHIO IDRAULICO AREA SIMAN - VIA DEL MOLO

Città della Spezia

Autorità di Sistema Portuale del Mar Ligure Orientale Porto di La Spezia e Marina di Carrara

La Spezia Container Terminal

TITOLO ELABORATO

VASCA DI CALMA E SEDIMENTAZIONE PIANTA, SEZIONI E DETTAGLI

CODICE ELABORATO	Scala
23 01 PD T007 01	1:100

Rev.	Data	Causale
0	02/03/2023	Emissione
1	04/04/2023	Modifica cartiglio
2		

IL PROGETTISTA

Modimar Project S.r.l.
Via Aurnara, 72 - 00199 Roma (RM)
P. IVA 16016151009

GES - Geotechnical Engineering Service S.r.l.
Via Sandro Totti, 7/A - 60131 Ancona (AN)
P. IVA 02528430420

GeoEquipe - Studio Tecnico Associato
Via Sandro Pertini, 55 - 62029 Tolentino (MC)
P. IVA 00817500432

IL CONSULENTE PER LA PARTE IDRAULICA

HYDRODATA S.p.a.
Via Pomba 23 - 10123 Torino (TO)
P. IVA 01735260018

Dimensioni foglio: A1

Redatto:	Controllato:	Approvato:
Corinaldesi	Sanzone	Tartaglini

Note: