
1 ORTOMOSAICO
Scala: 1:250

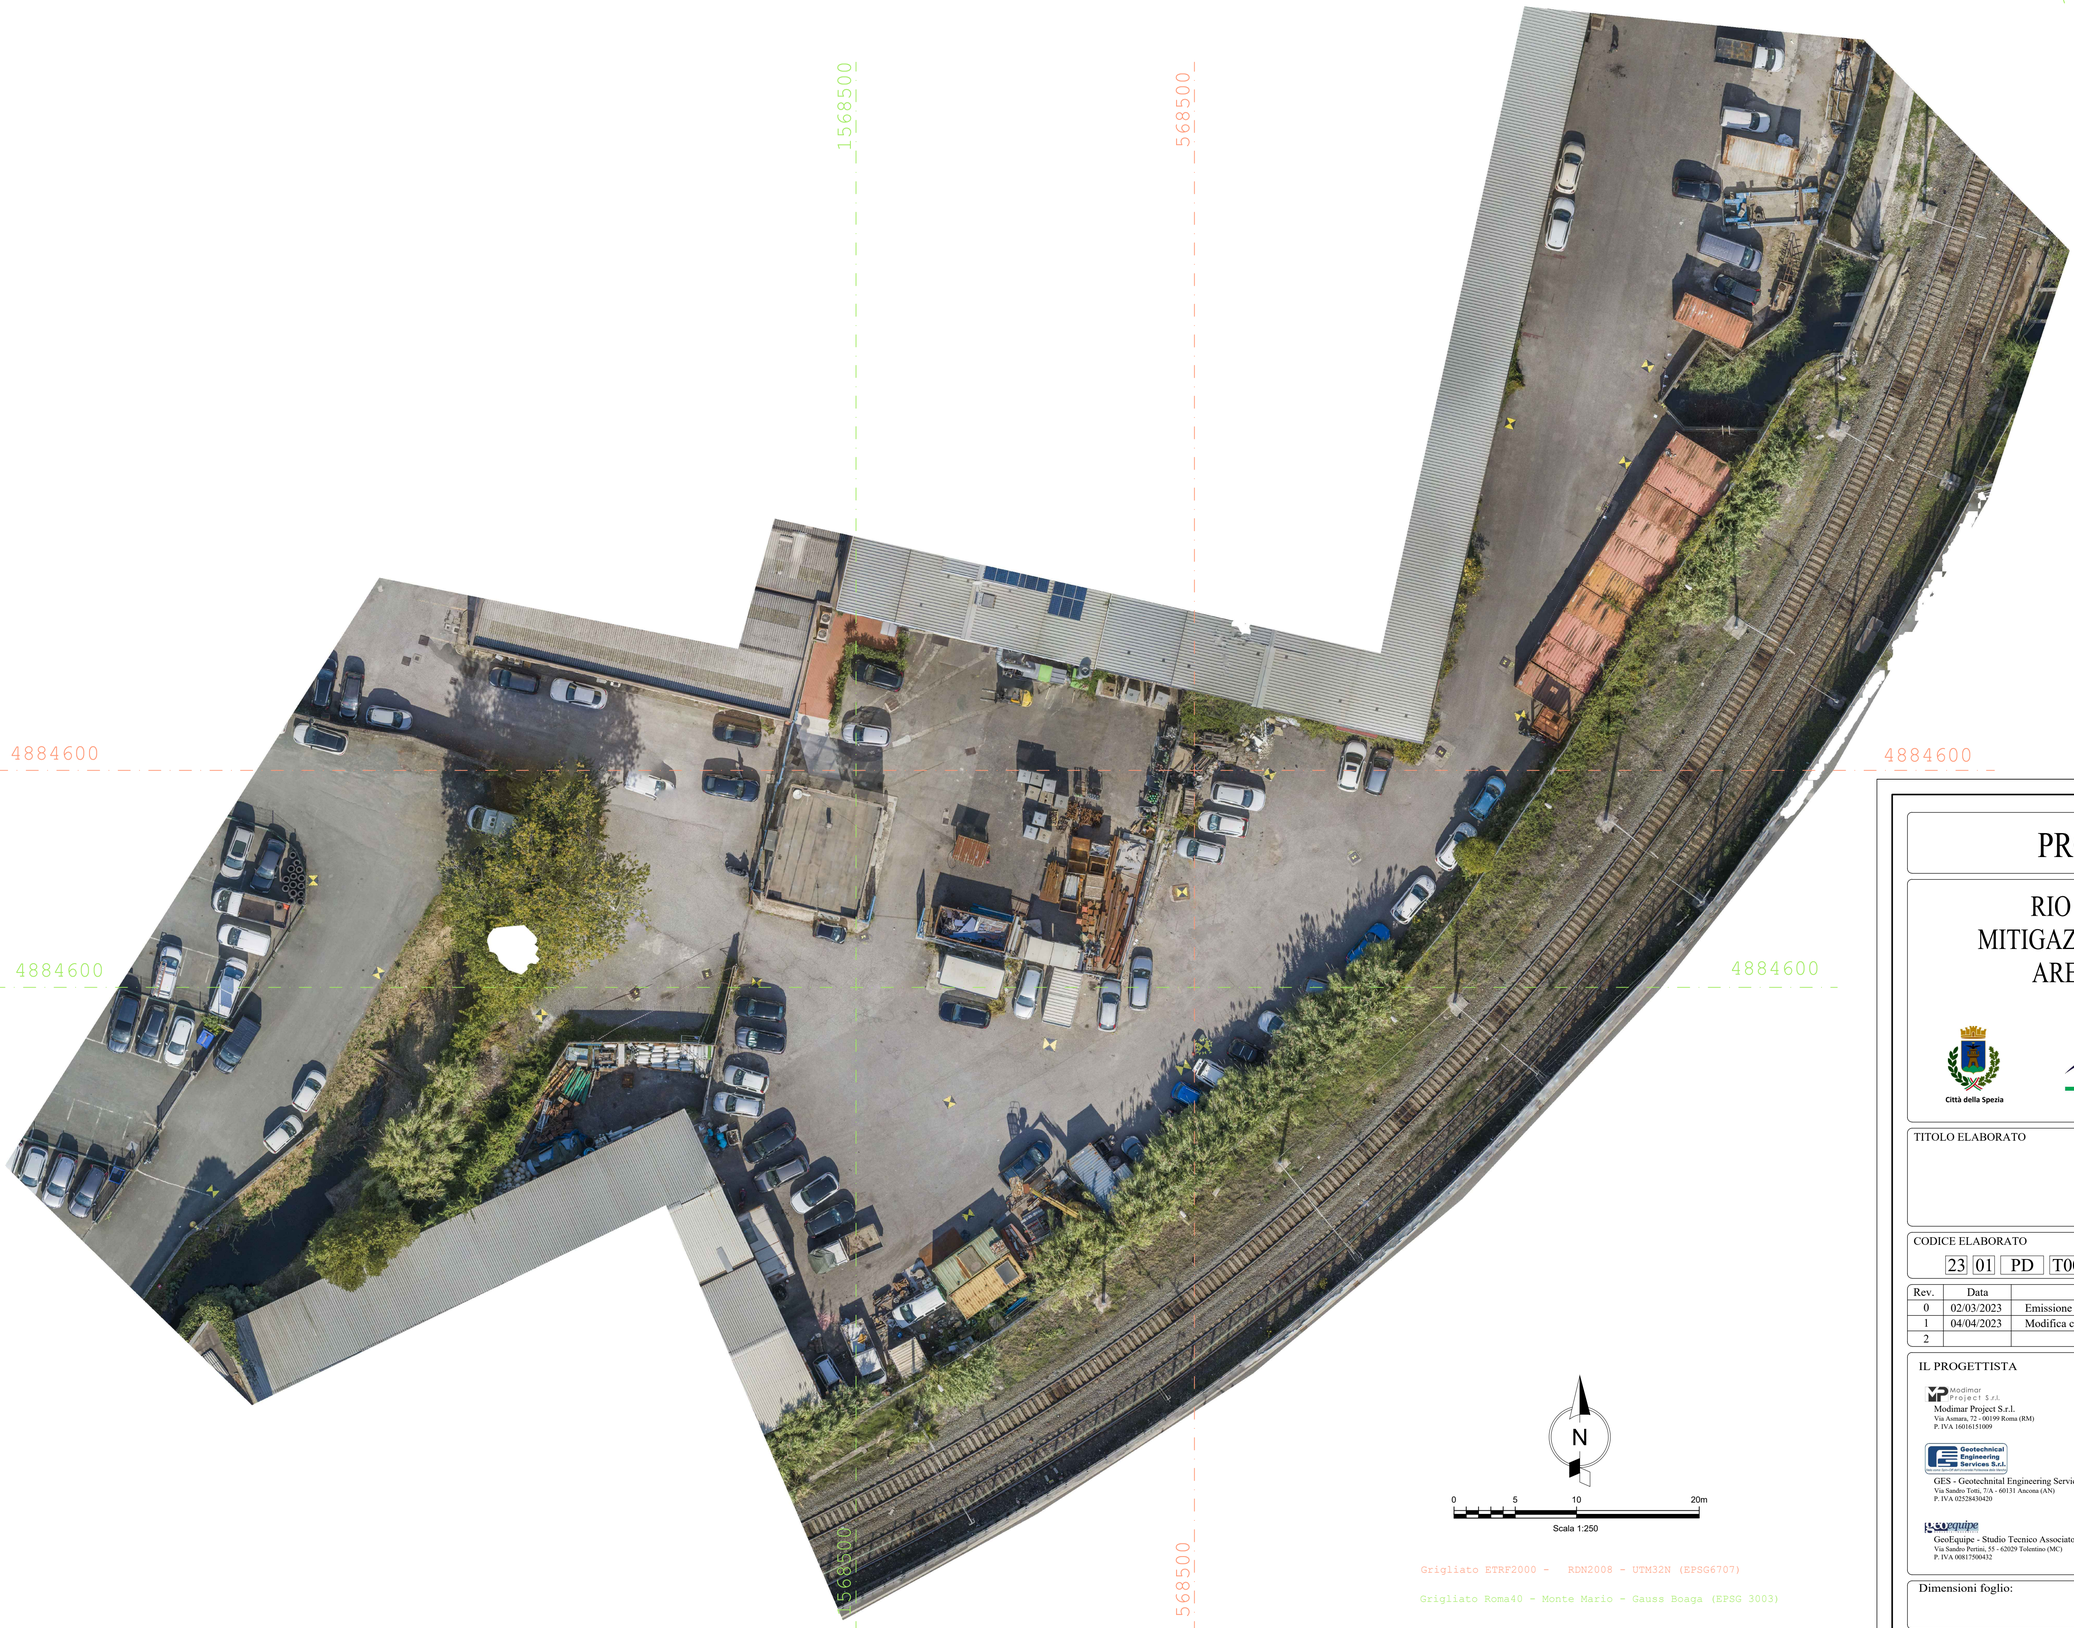

PROGETTO DEFINITIVO

RIO MELARA - INTERVENTI DI MITIGAZIONE DEL RISCHIO IDRAULICO AREA SIMAN - VIA DEL MOLO

Città della Spezia

Autorità di Sistema Portuale del Mar Ligure Orientale Porto di La Spezia e Marina di Carrara

LSCT La Spezia Container Terminal

TITOLO ELABORATO

RILIEVO TOPOGRAFICO
ORTOMOSAICO

CODICE ELABORATO	Scala
23 01 PD T002 01	1:250

Rev.	Data	Causale
0	02/03/2023	Emissione
1	04/04/2023	Modifica cartiglio
2		

IL PROGETTISTA

Modimar Project S.r.l.
Via Asmara, 72 - 00199 Roma (RM)
P. IVA 16016151009

GES - Geotechnital Engineering Service S.r.l.
Via Sandro Totti, 7/A - 60131 Ancona (AN)
P. IVA 02528430420

GeoEquipe - Studio Tecnico Associato
Via Sandro Pertini, 55 - 62029 Tolentino (MC)
P. IVA 00817500432

IL CONSULENTE PER LA PARTE IDRAULICA

HYDRODATA S.p.a.
Via Pomba 23 - 10123 Torino (TO)
P. IVA 01735260018

Dimensioni foglio: A1

Redatto:	Controllato:	Approvato:
Corinaldesi	Sanzone	Tartaglini

Note: