
1 PLANIMETRIA CATASTALE - INTERVENTI IN PROGETTO

Scala: 1:200

COMUNE: LA SPEZIA
FOGLIO: 46
MAPPALE: 383

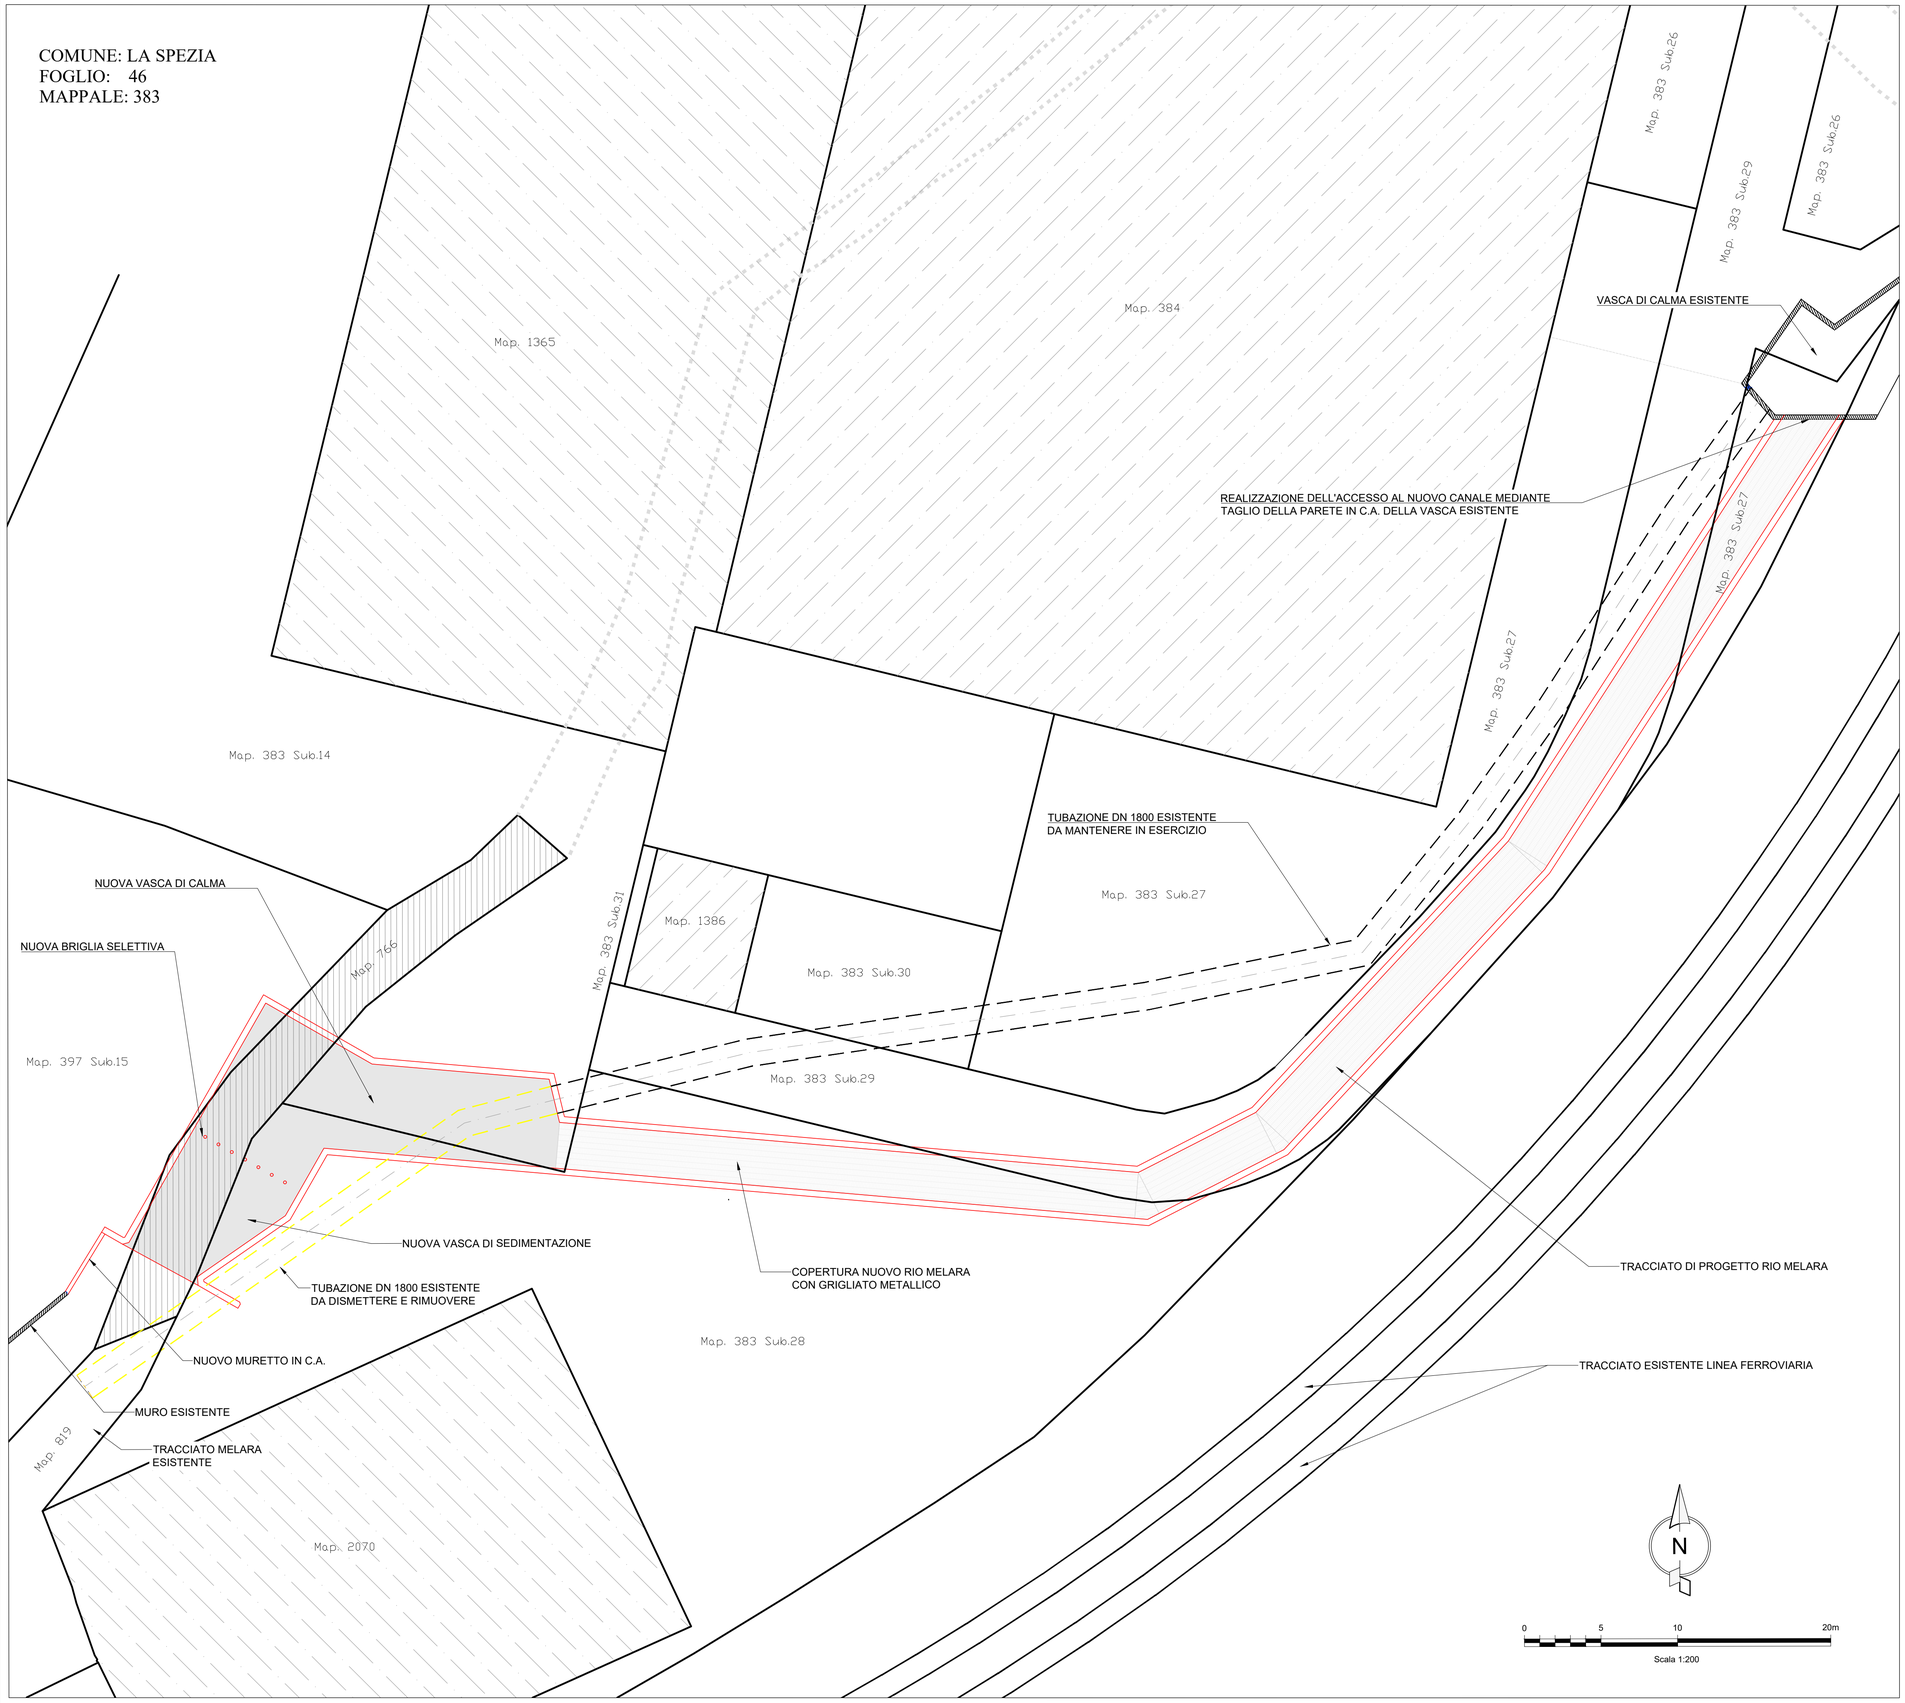

LEGENDA

- OPERE ESISTENTI
- OPERE IN PROGETTO
- OPERE DA DEMOLIRE

DITTA INTESTATARIA			DATI CATASTALI			
Intestatario	**Codice fiscale**	**Diritti e oneri reali**	**Fg.**	**Map.**	**Sub.**	**Categoria**
ANTICHI SAPORI LIGURI S.R.L. con sede in La Spezia	01166970119	Proprieta' per 1/10				
BARBERI Roberto nato a CASTELNOVO NE' MONTI (RE) il 11/08/1968	BRBRRT68M11C219C	Proprieta' per 1/10				
CASMON S.A.S. DI LORENZO MANTOVANI con sede in La Spezia	00099090110	Proprieta' per 2/10	46	397	15	corte urbana
TERMOMECCANICA S.P.A. con sede in La Spezia	11345590159	Proprieta' per 4/10				
SARDALEASING SPA con sede in Sassari	00319850905	Proprieta' per 2/10				
FI.BO. S.R.L. con sede in Milano	00812330157	Proprieta' per 1/1	46	383	27	corte urbana
AGENZIA MARITTIMA E. LARDON & C. S.R.L. con sede in La Spezia	0058060112	Proprieta' per 2053/10000				
CASA DEL MOTORE DI G. ARGILLA & C. S.R.L. con sede in La Spezia	0057300113	Proprieta' per 3799/10000				
FI.BO. S.R.L. con sede in Milano	00812330157	Proprieta' per 3123/10000	46	383	28	corte urbana
GAMMA IMMOBILI S.A.S. DI ALBERTO ARGILLA & C. con sede in Sarzana	01096140114	Proprieta' per 1025/10000				
CASA DEL MOTORE DI G. ARGILLA & C. S.R.L. con sede in La Spezia	0057300113					
GAMMA IMMOBILI S.A.S. DI ALBERTO ARGILLA & C. con sede in Sarzana	01096140114					
CREDIT AGRICOLE LEASING ITALIA S.R.L. con sede in Milano	09763970150	-	46	383	29	B.C.N.C. (corte urbana)
FI.BO. S.R.L. con sede in Milano	00812330157					
AGENZIA MARITTIMA E. LARDON & C. S.R.L. con sede in La Spezia	0058060112					

PROGETTO DEFINITIVO

RIO MELARA - INTERVENTI DI MITIGAZIONE DEL RISCHIO IDRAULICO AREA SIMAN - VIA DEL MOLO

Città della Spezia

Autorità di Sistema Portuale del Mar Ligure Orientale
Porto di La Spezia e
Marina di Carrara

La Spezia Container Terminal

TITOLO ELABORATO

PIANO PARTICELLARE DI ESPROPRIO
PLANIMETRIA CATASTALE CON GLI INTERVENTI IN PROGETTO

CODICE ELABORATO: 23 01 PD T008 01

Scala: 1:200

Rev.	Data	Causale
0	02/03/2023	Emissione
1	04/04/2023	Modifica cartiglio
2		

IL PROGETTISTA

Modimar Project S.r.l.
Via Aumara, 72 - 00199 Roma (RM)
P. IVA 16016151009

GES - Geotechnital Engineering Service S.r.l.
Via Sandro Totti, 7/A - 60131 Ancona (AN)
P. IVA 02528430420

GeoEquipe - Studio Tecnico Associato
Via Sandro Pertini, 55 - 62029 Tolentino (MC)
P. IVA 00817500432

IL CONSULENTE PER LA PARTE IDRAULICA

HYDRODATA S.p.a.
Via Pomba 23 - 10123 Torino (TO)
P. IVA 01735260018

Dimensioni foglio: A1

Redatto:	Controllato:	Approvato:
Corinaldesi	Sanzone	Tartaglini

Note: