

PLANIMETRIA DI RILIEVO SU MAPPA CATASTALE (scala 1:200)

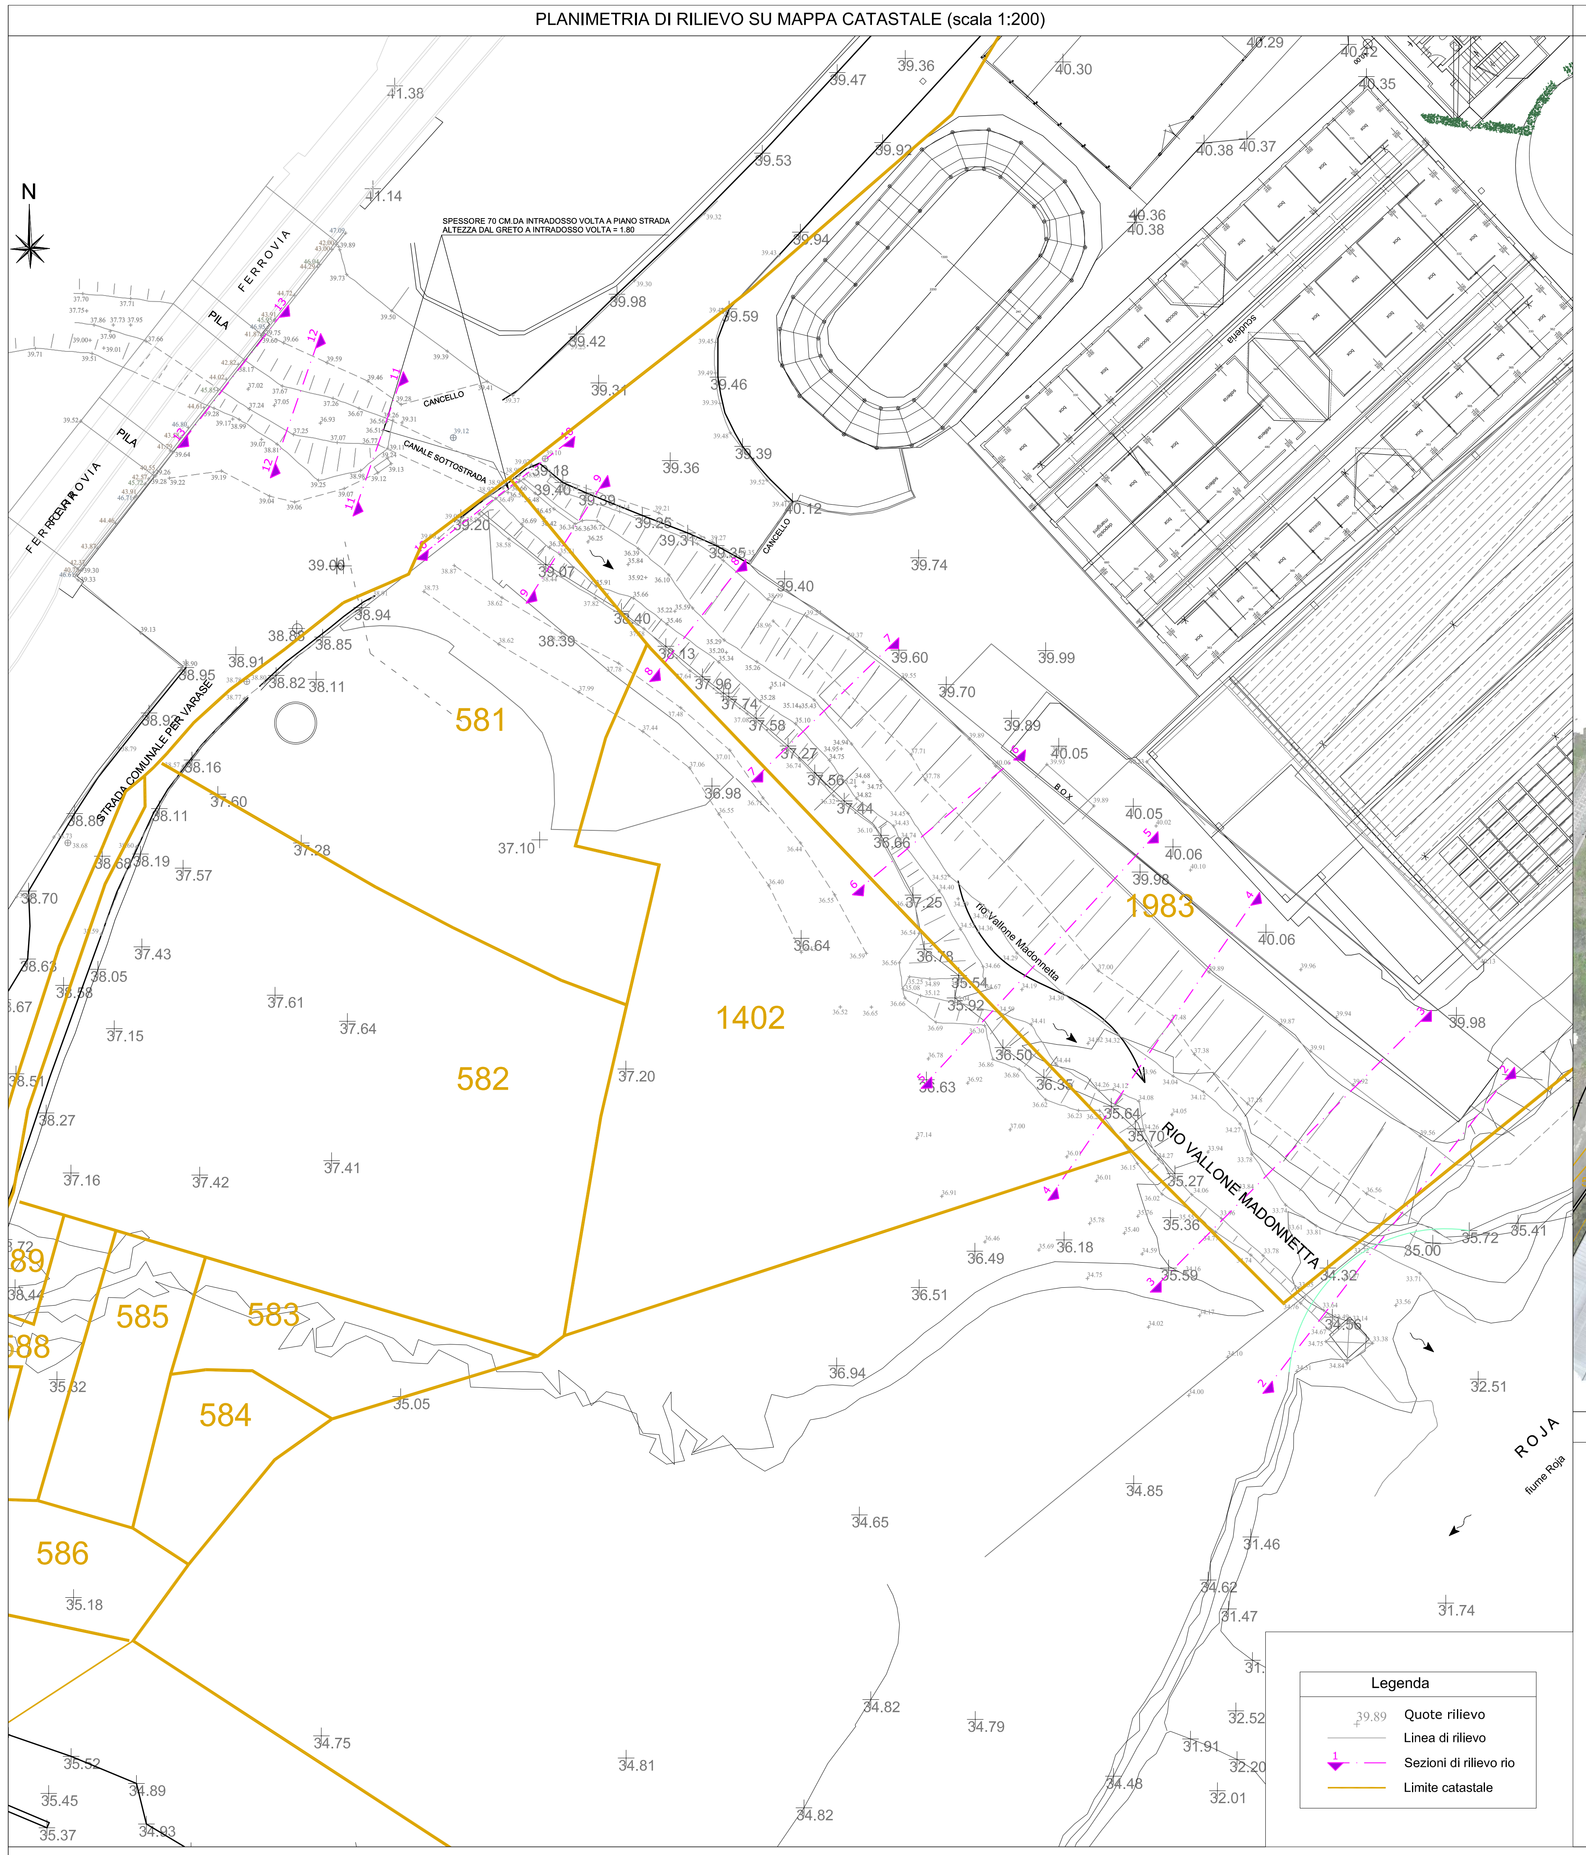

INQUADRAMENTO RISPETTO ALLA SISTEMAZIONE FIUME ROJA SU FOTO DIGITALE TERRENO (scala 1:500)

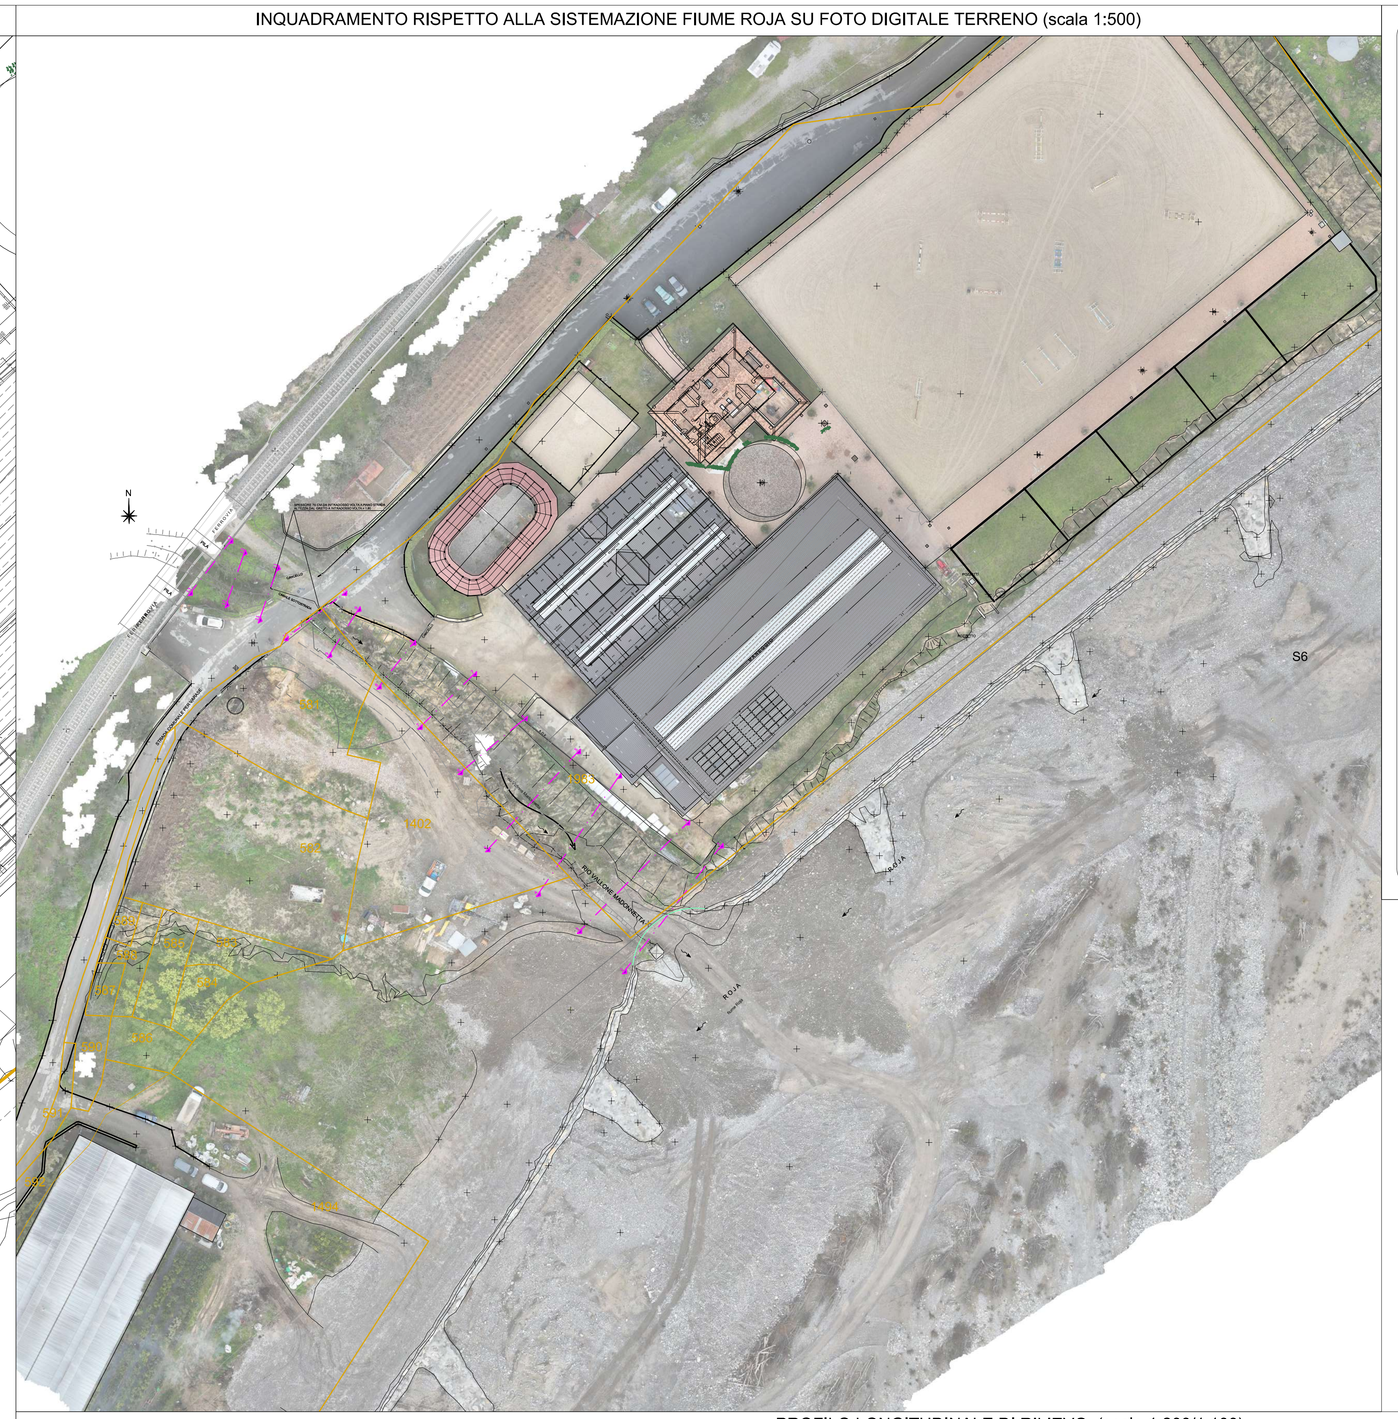

Studio Tecnico PBS
Ing. Civile e Ambientale Junior Fabio Ravera
Via XX Settembre, 64 - 18038 Sanremo
Tel. 0184 1800 184 - Fax 0184 1800 184
E-mail: info@studiotecnicopbs.it

COMUNE DI VENTIMIGLIA

STUDIO IDRAULICO

Permesso di costruire per costruzione opere di difesa idraulica
e passerella di servizio al centro ippico

Numero tavola: 2

Titolo elaborato: Planimetrie di rilievo
Profilo longitudinale e sezioni idrauliche di rilievo

Tecnici
Ing. Civile Ambientale iunior Fabio Ravera

Elaborazioni grafiche: Geom. Anna Ciccone

Rilievi: Studio Tecnico Associato Ay
Rilievi: Studio 3OeFFe Ing. Luca Amatori


Committente
Circolo Ippico di Varase
Ballestra Gianni

Spazio per annotazioni ente


CODICE FILE	CODICE ELAB.	REVISIONE	SCALA:
TAV.2_PLAN_PROF_SEZ_RILIEVO_REV2.DWG	SICITVR02OR	X	VARIA

REV.	DESCRIZIONE	DATA
	Emissione	Giugno 2023
1		
2		

PROFILO LONGITUDINALE DI RILIEVO (scala 1:200/1:100)

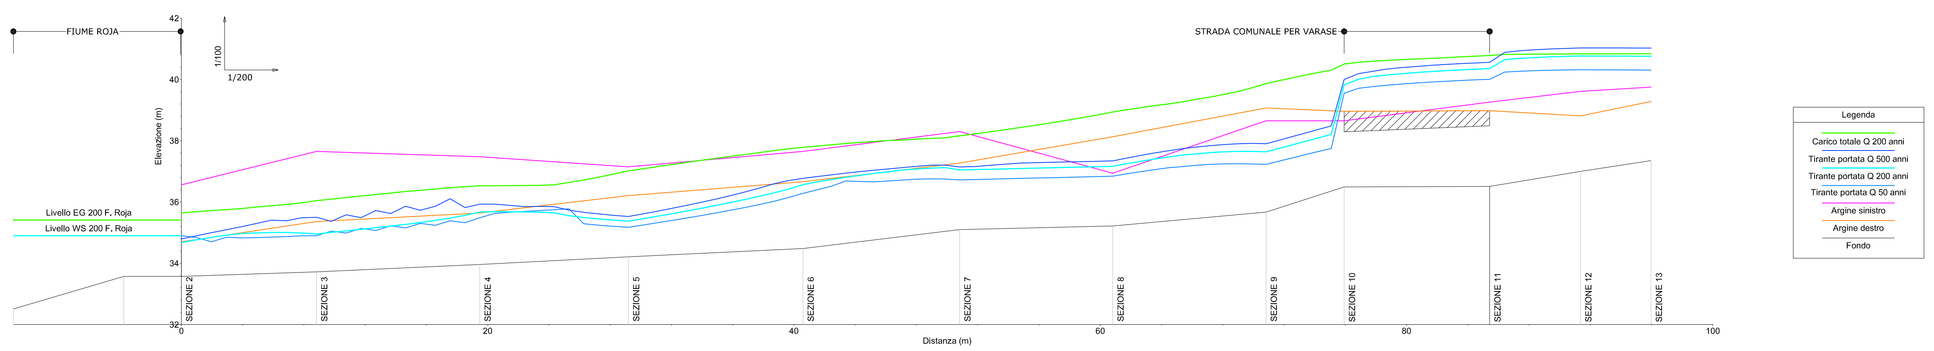

SEZIONI IDRAULICHE DI RILIEVO (scala 1:100)

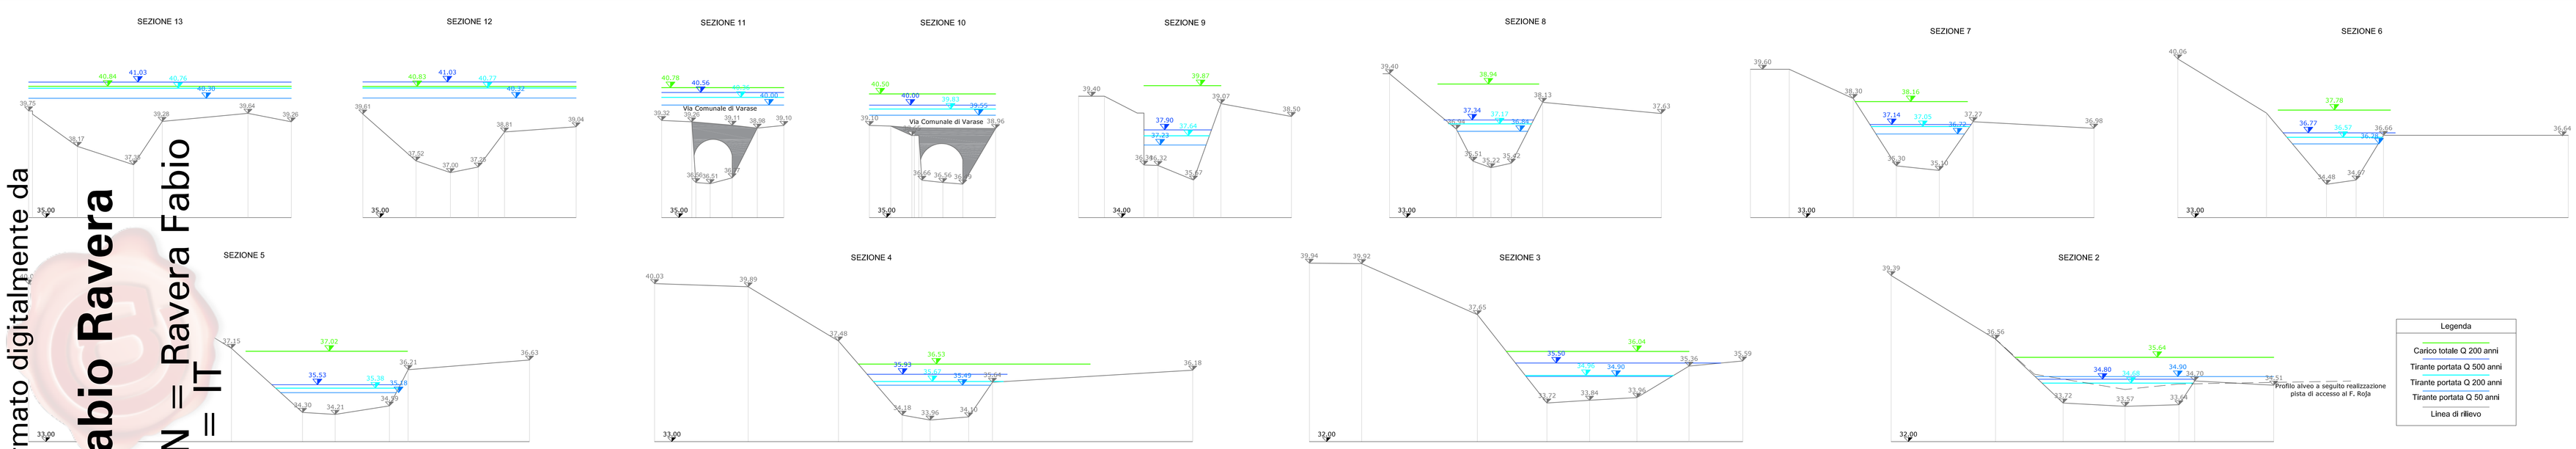

Firmato digitalmente da
Fabio Ravera
CN = Ravera Fabio
C = IT