


PLANIMETRIA DI PROGETTO SU MAPPA CATASTALE (scala 1:200)

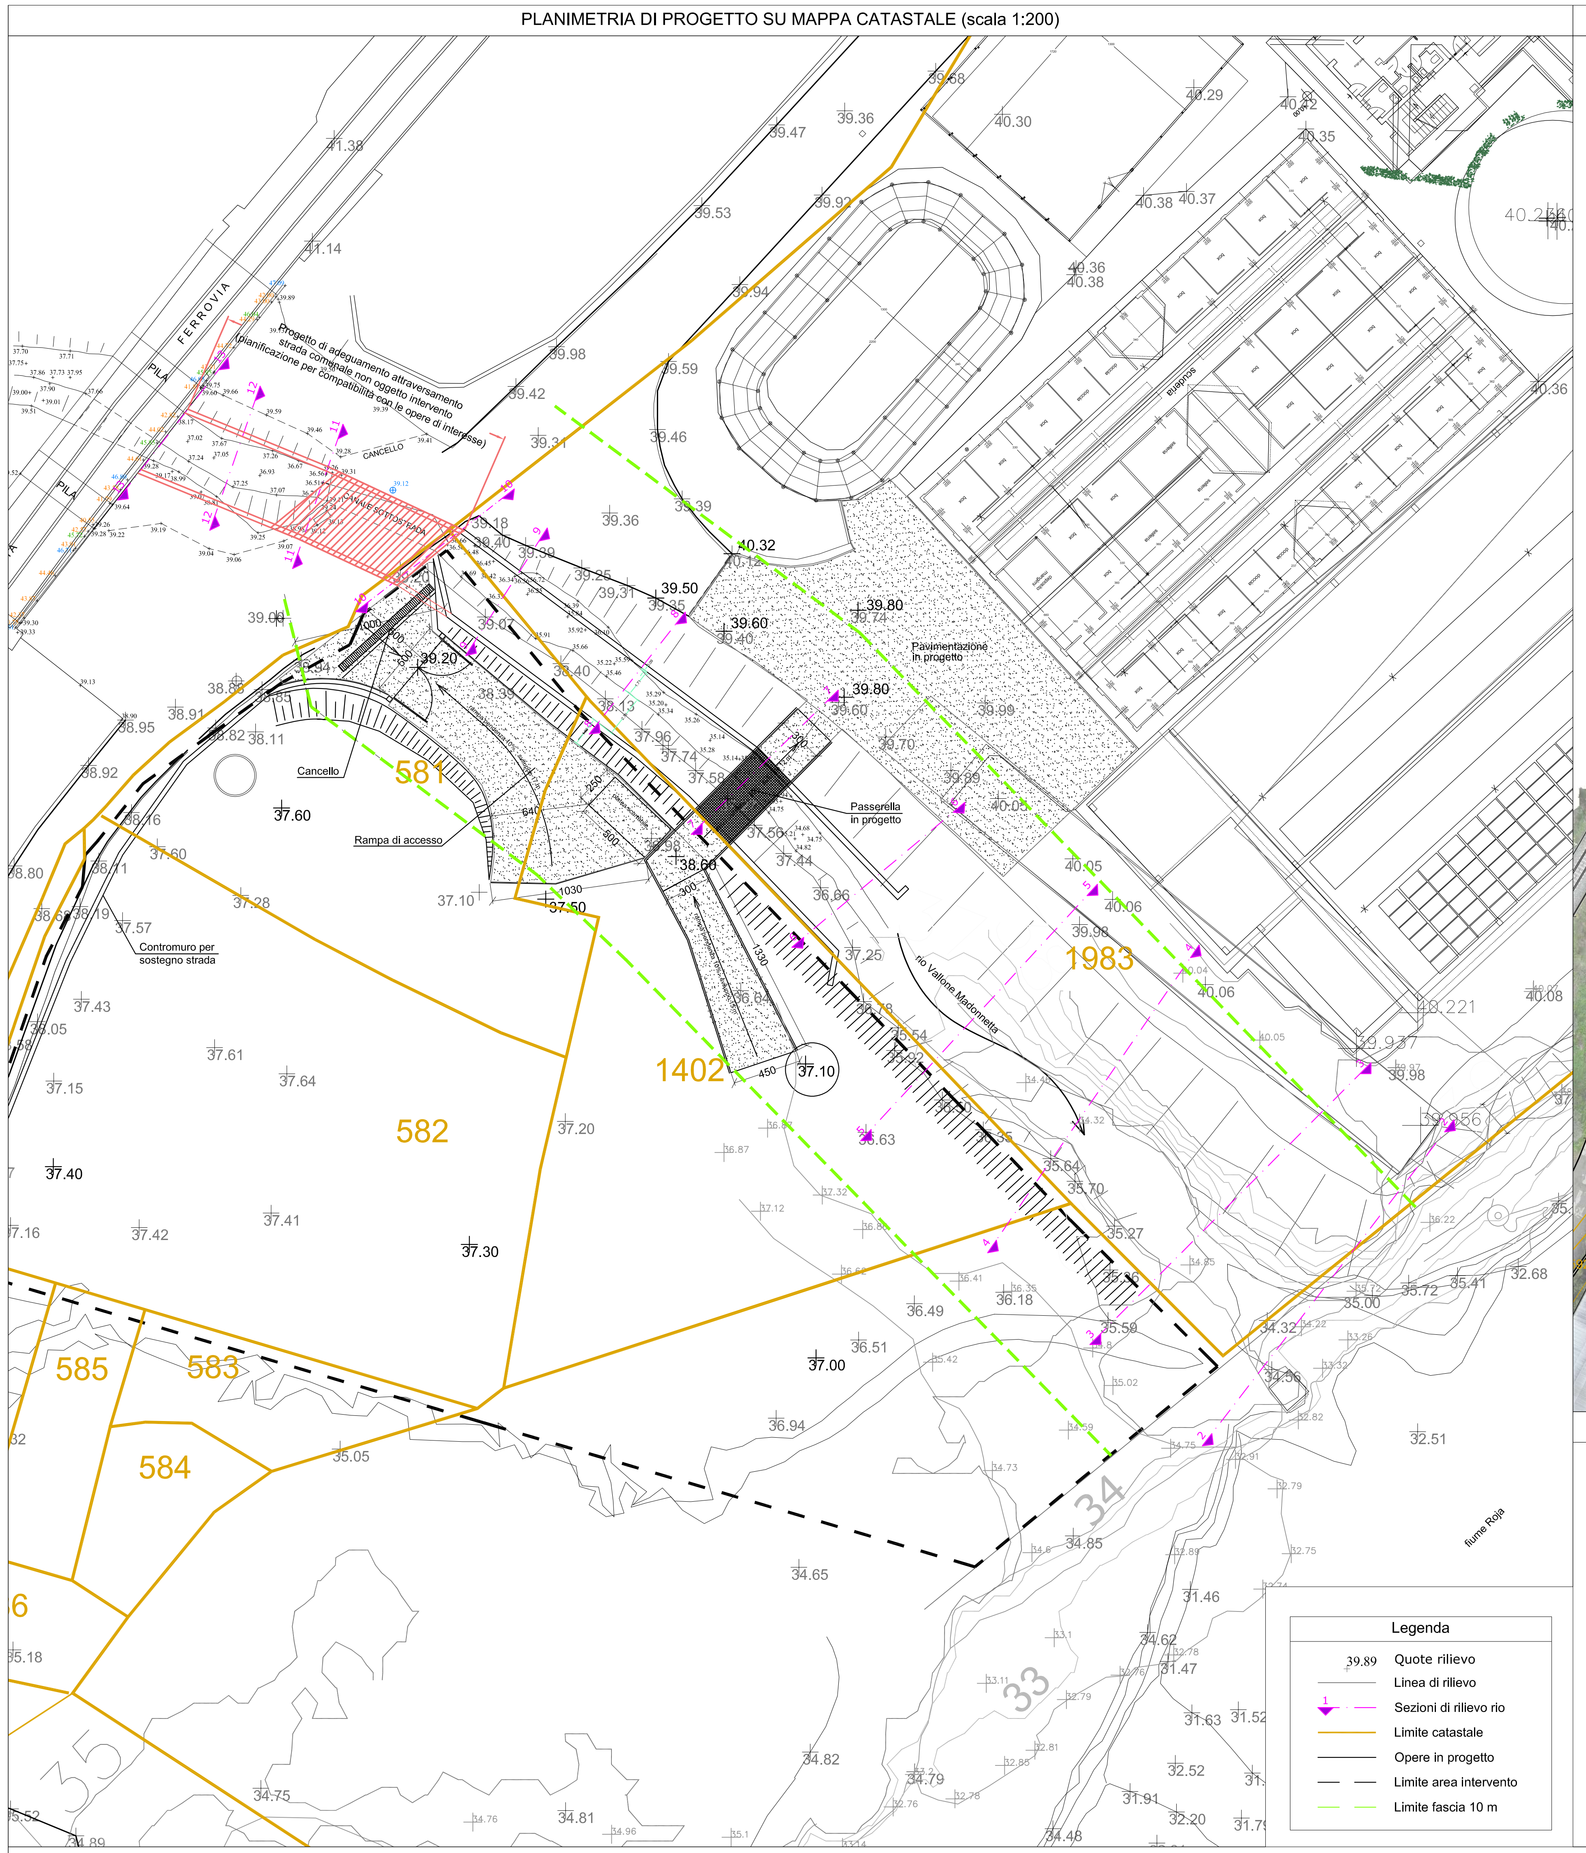


INQUADRAMENTO OPERE IN PROGETTO RISPETTO ALLA SISTEMAZIONE FIUME ROJA E ADEGUAMENTO ATTRAVERSAMENTO COMUNALE (scala 1:500)

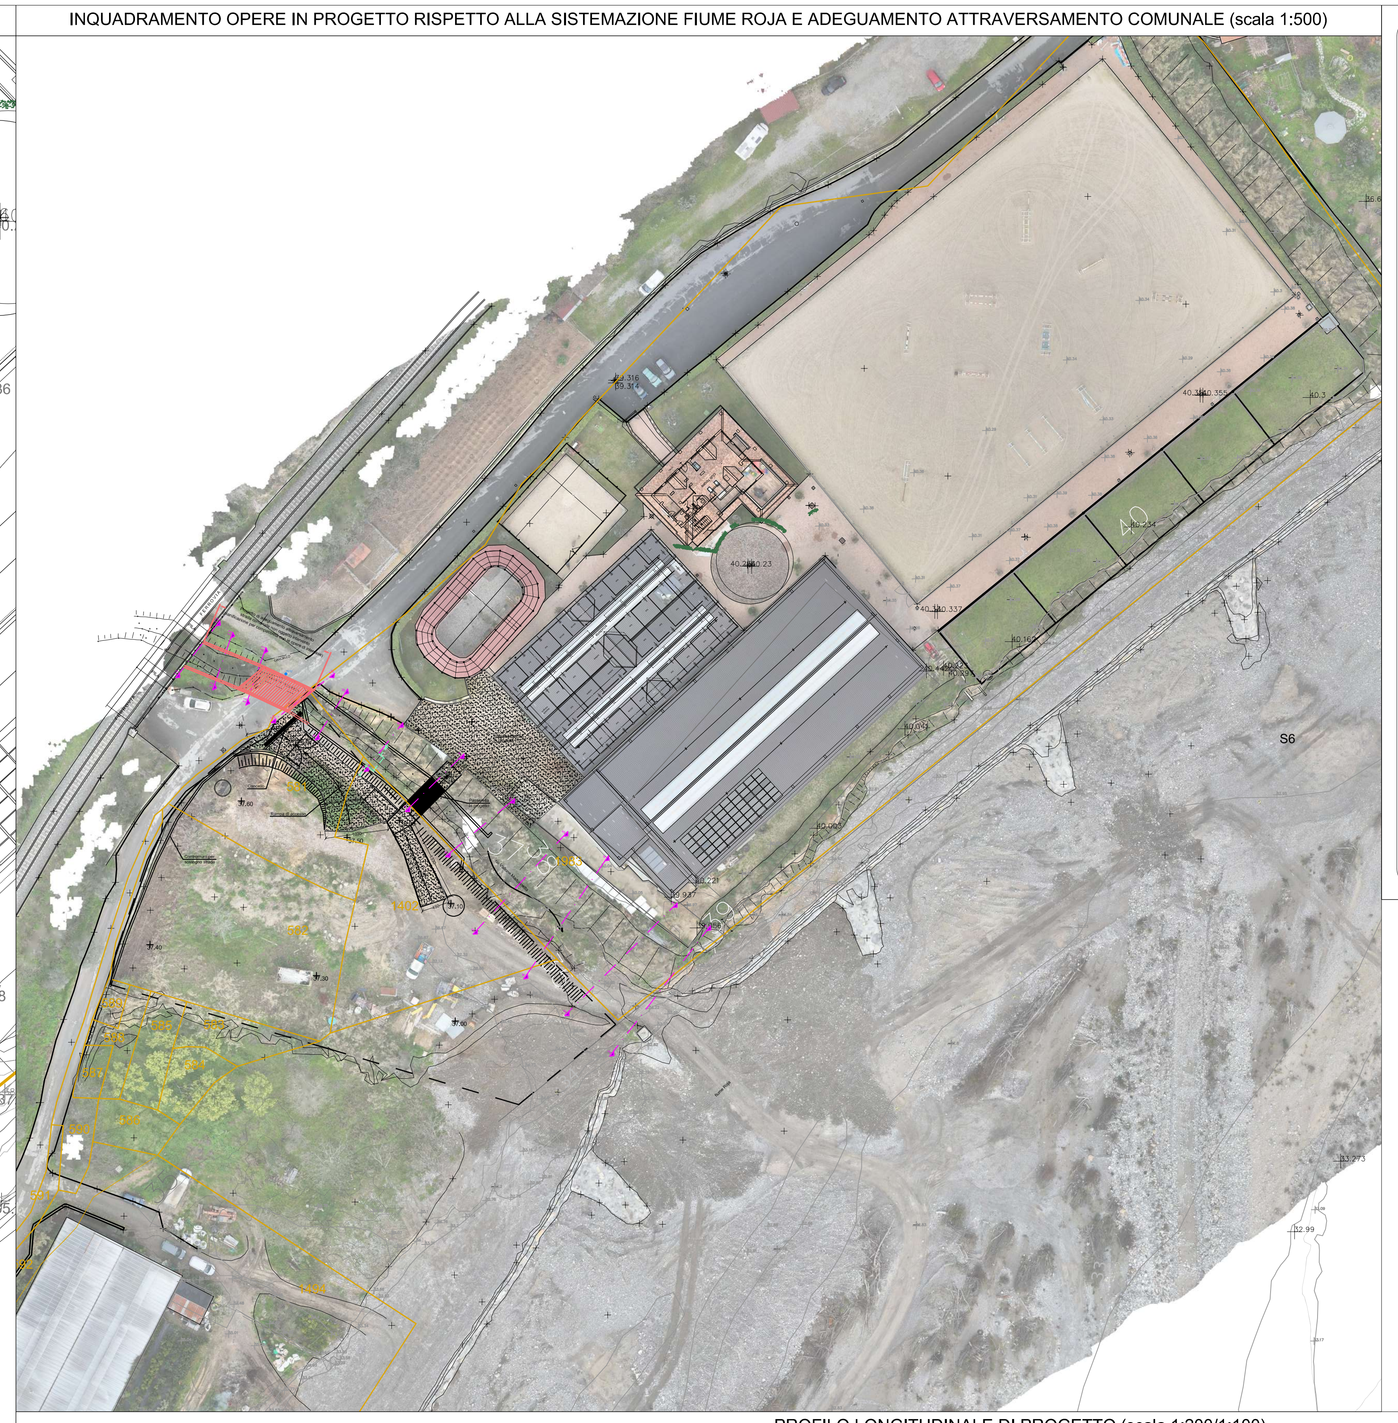

PROFILO LONGITUDINALE DI PROGETTO (scala 1:200/1:100)

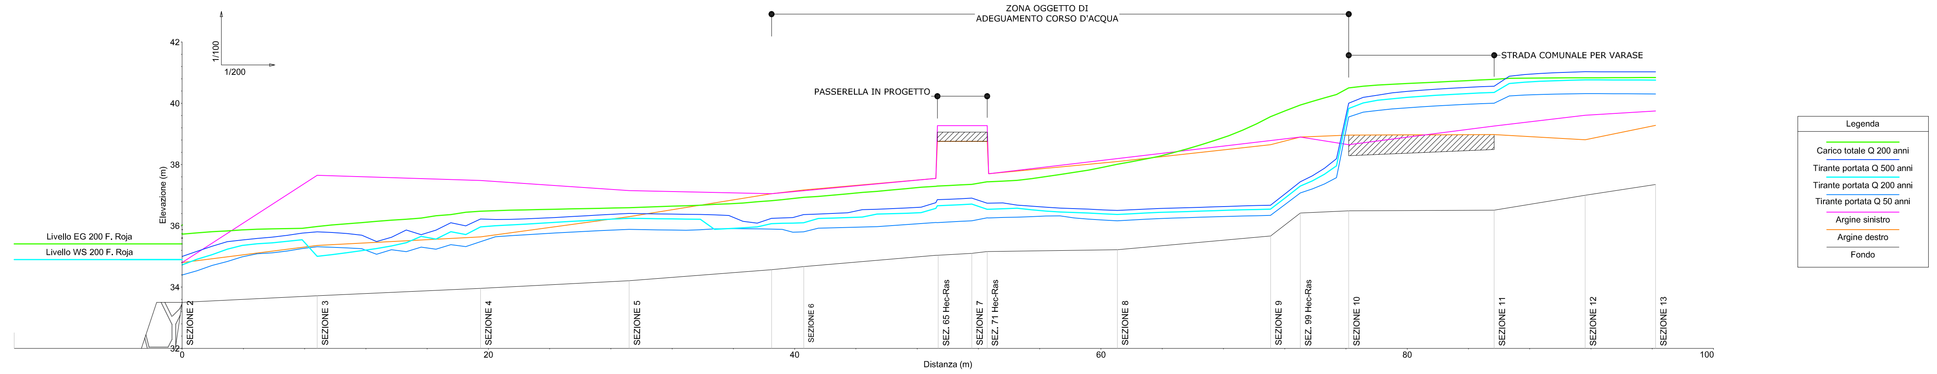

SEZIONI IDRAULICHE DI PROGETTO (scala 1:100)

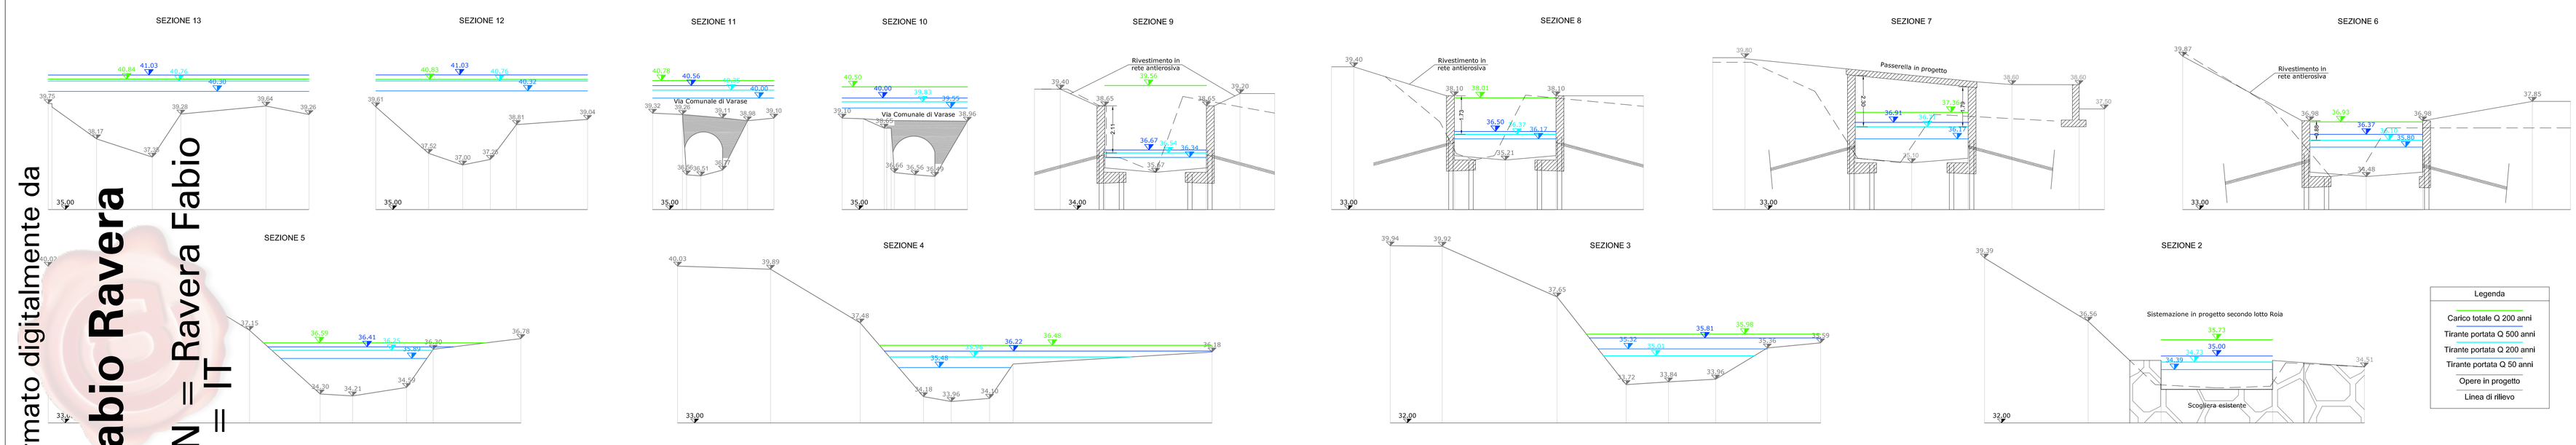

Firmato digitalmente da
Fabio Ravera
CN = Ravera Fabio
C = IT

Studio Tecnico TRS
Ing. Civile e Ambientale Junior Fabio Ravera
Via XX Settembre, 24 - 18038 Sanremo
Tel. 0184 1800 184 - Fax 0184 1800 184
E-mail - fabio.ravera@studiotecnicotrs.it
E-mail PEC - fabio.ravera@ingpec.eu

COMUNE DI VENTIMIGLIA

STUDIO IDRAULICO

Permesso di costruire per costruzione opere di difesa idraulica
e passerella di servizio al centro ippico

Numero tavola: 3

Titolo elaborato: Planimetrie di progetto
Profilo longitudinale e sezioni idrauliche di progetto

Tecnici
Ing. Civile Ambientale iunior Fabio Ravera

Elaborazioni grafiche: Geom. Anna Ciccone

Rilievi: Studio Tecnico Associato Ay
Rilievi: Studio 3OeFFe Ing. Luca Amatori

Committente
Circolo Ippico di Varase
Ballestra Gianni

Spazio per annotazioni ente

CODICE FILE: TAV.3_PLAN_PROF_SEZ_PROGETTO_REV2.DWG
CODICE ELAB.: SICITVP03OR
REVISIONE: X
SCALA: VARIA

REV.	DESCRIZIONE	DATA
	Emissione	Giugno 2023
1		
2		