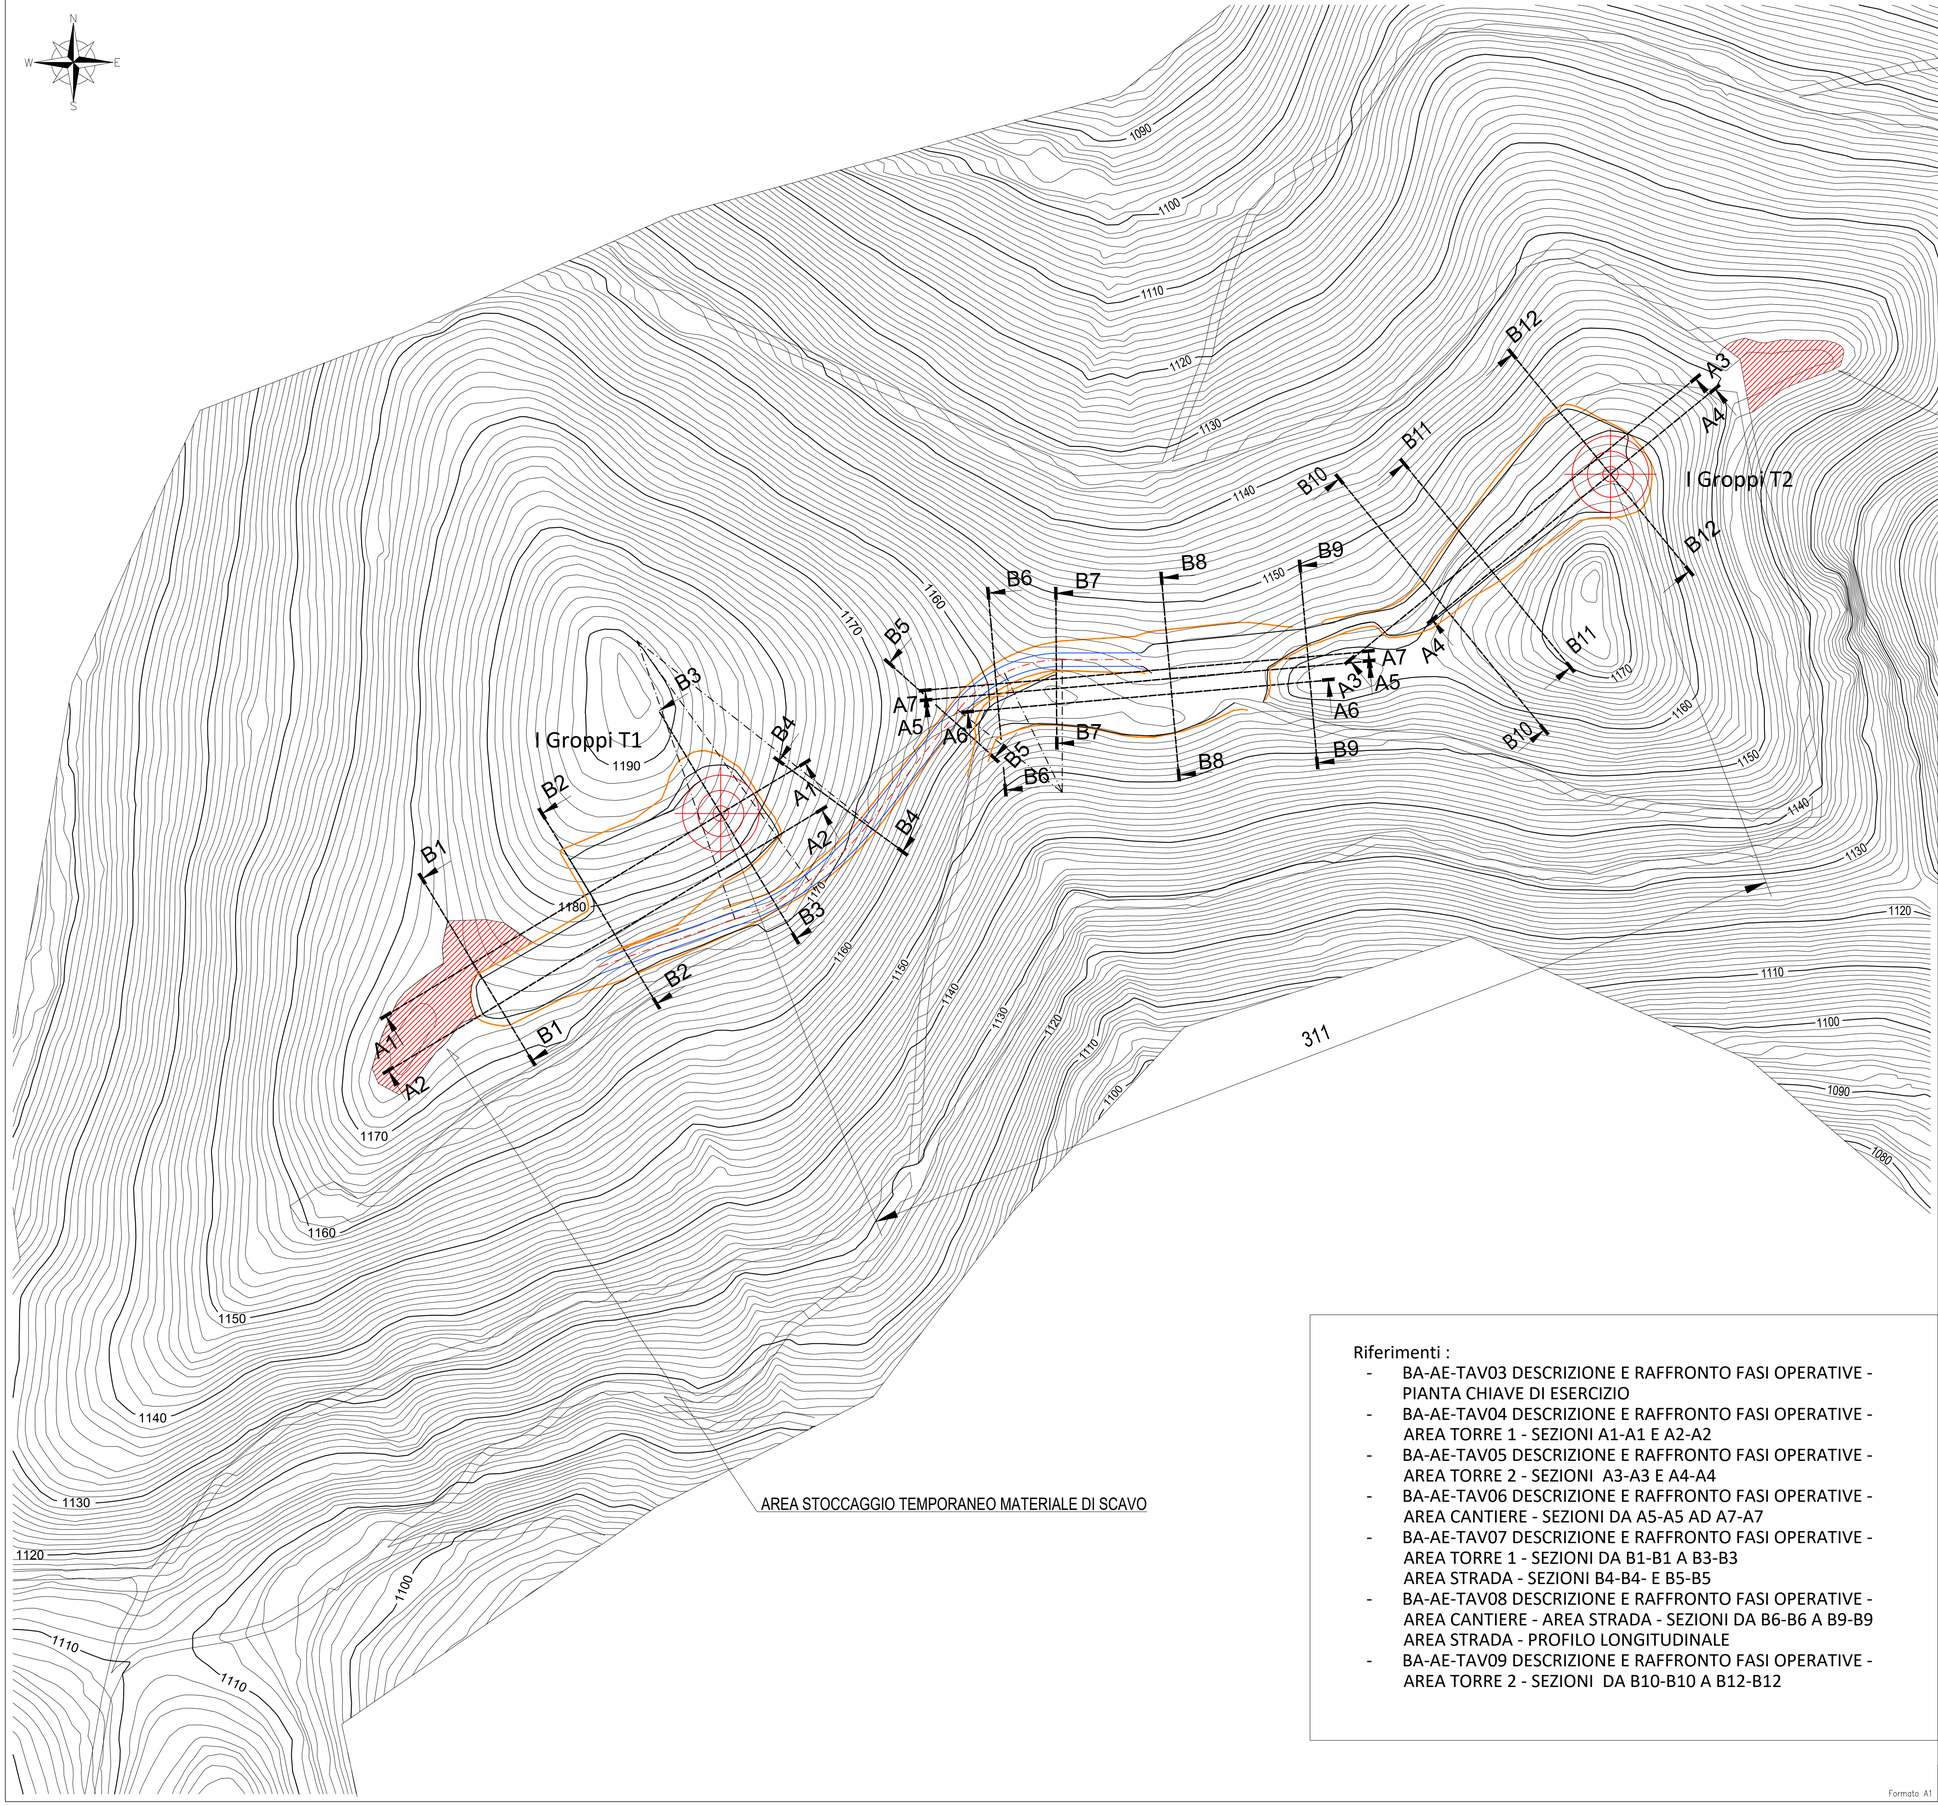


Legenda

- I Groppi Torre 1 e Torre 2
- Perimetro aree di cantiere in fase di costruzione
- Percorso viabilità extra - infraparco
- Area stoccaggio temporaneo material di scavo

Riferimenti :

- BA-AE-TAV03 DESCRIZIONE E RAFFRONTO FASI OPERATIVE - PIANTA CHIAVE DI ESERCIZIO
- BA-AE-TAV04 DESCRIZIONE E RAFFRONTO FASI OPERATIVE - AREA TORRE 1 - SEZIONI A1-A1 E A2-A2
- BA-AE-TAV05 DESCRIZIONE E RAFFRONTO FASI OPERATIVE - AREA TORRE 2 - SEZIONI A3-A3 E A4-A4
- BA-AE-TAV06 DESCRIZIONE E RAFFRONTO FASI OPERATIVE - AREA CANTIERE - SEZIONI DA A5-A5 AD A7-A7
- BA-AE-TAV07 DESCRIZIONE E RAFFRONTO FASI OPERATIVE - AREA TORRE 1 - SEZIONI DA B1-B1 A B3-B3 AREA STRADA - SEZIONI B4-B4- E B5-B5
- BA-AE-TAV08 DESCRIZIONE E RAFFRONTO FASI OPERATIVE - AREA CANTIERE - AREA STRADA - SEZIONI DA B6-B6 A B9-B9 AREA STRADA - PROFILO LONGITUDINALE
- BA-AE-TAV09 DESCRIZIONE E RAFFRONTO FASI OPERATIVE - AREA TORRE 2 - SEZIONI DA B10-B10 A B12-B12

Formato A1

COMUNE DI BARDINETO

Provincia di Savona

PARCO EOLICO DA N. 2 AEROGENERATORI PER UN TOTALE DI 9 MW LOCALITA' "I GROPPI" - COMUNE DI BARDINETO (SV)



Committente : TERSIA GREEN POWER

Tersia srl
Società a Responsabilità Limitata
Codice Fiscale e P.IVA 01363860097
tel. 019.810580 - www.tersia.it
email: *info@tersia.it* - pec: *tersia@legalmail.it*

Oggetto Elaborato :

Descrizione e raffronto fasi operative
Pianta chiave cantiere di costruzione

Tav./Rel. :	**BA-AE-TAV02**
Rev. :	**00**
Scala :	**1:1000**
Data :	**16/08/2023**
File :	BA-AE-TAV02
Commessa :	C-22-T111

Tecnico redattore :

Firmato digitalmente da: LAGASIO FILIPPO
Firmato il 31/08/2023 17:09
Seriale Certificato: 1197040
Valido dal 21/02/2022 al 21/02/2025
InfoCamere Qualified Electronic Signature CA

teknofield
Ing. Filippo Lagasio
Amministratore Unico TEKNOFIELD SRL

Teknofield srl
Società a Responsabilità Limitata
Via del Molo 6/1, 17100 Savona (SV), Italy
CCIAA Savona - R.E.A. SV-168855
www.teknofield.it - **email: *info@teknofield.it***

REV./AGG.	DESCRIZIONE	DATA	DISEGNATO	CONTROLLATO	AUTORIZZATO
00	EMESSO PER CONSEGNA FINALE	16/08/2023	GIACCHINO	VALFRE'	LAGASIO

A norma di legge il presente elaborato non potrà essere riprodotto ne' consegnato a terzi ne' utilizzato per scopi diversi da quello di destinazione senza l'autorizzazione scritta dell'autore, che ne detiene la proprietà.