

## Sezione B10-B10

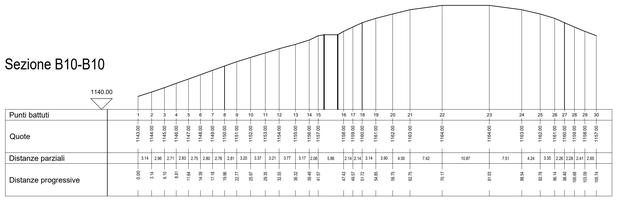


| Punti battuti | 1 | 2 | 3 | 4 | 5 | 6 | 7 | 8 | 9 | 10 | 11 | 12 | 13 | 14 | 15 | 16 | 17 | 18 | 19 | 20 | 21 | 22 | 23 | 24 | 25 | 26 | 27 | 28 | 29 | 30 |
|---|---|---|---|---|---|---|---|---|---|---|---|---|---|---|---|---|---|---|---|---|---|---|---|---|---|---|---|---|---|---|
| Quote | 1143.00 | 1144.00 | 1145.00 | 1146.00 | 1147.00 | 1148.00 | 1148.00 | 1149.00 | 1151.00 | 1152.00 | 1153.00 | 1154.00 | 1155.00 | 1156.00 | 1157.00 | 1157.00 | 1158.00 | 1159.00 | 1160.00 | 1161.00 | 1162.00 | 1163.00 | 1164.00 | 1164.00 | 1163.00 | 1162.00 | 1161.00 | 1160.00 | 1159.00 | 1157.00 |
| Distanze parziali | 3.14 | 2.96 | 2.71 | 2.83 | 2.75 | 2.80 | 2.78 | 2.81 | 3.20 | 3.37 | 3.21 | 3.77 | 3.17 | 2.86 | 5.86 | 2.14 | 2.14 | 3.74 | 3.90 | 4.30 | 7.42 | 10.87 | 7.51 | 4.24 | 3.35 | 2.26 | 2.26 | 2.41 | 2.85 | |
| Distanze progressive | 0.00 | 3.14 | 6.10 | 8.81 | 11.64 | 14.39 | 17.18 | 19.98 | 22.79 | 25.99 | 29.36 | 32.57 | 36.34 | 39.51 | 43.37 | 47.42 | 49.57 | 51.71 | 54.45 | 58.35 | 62.65 | 70.07 | 81.03 | 88.54 | 92.78 | 96.14 | 98.40 | 100.66 | 103.56 | 106.74 |

Stato attuale


## Sezione B11-B11

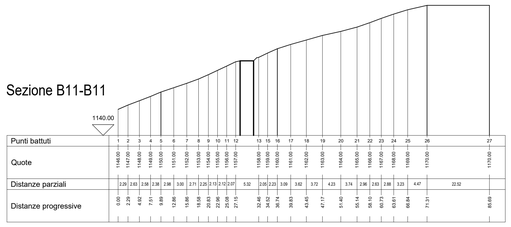


| Punti battuti | 1 | 2 | 3 | 4 | 5 | 6 | 7 | 8 | 9 | 10 | 11 | 12 | 13 | 15 | 16 | 17 | 18 | 19 | 20 | 21 | 22 | 23 | 24 | 25 | 26 | 27 |
|---|---|---|---|---|---|---|---|---|---|---|---|---|---|---|---|---|---|---|---|---|---|---|---|---|---|---|
| Quote | 1146.00 | 1147.00 | 1148.00 | 1150.00 | 1151.00 | 1152.00 | 1153.00 | 1155.00 | 1156.00 | 1157.00 | 1157.75 | 1157.75 | 1157.75 | 1157.75 | 1157.75 | 1157.75 | 1158.00 | 1158.00 | 1166.00 | 1166.00 | 1166.00 | 1167.00 | 1168.00 | 1168.00 | 1170.00 | 1170.00 |
| Distanze parziali | 2.29 | 2.63 | 2.58 | 2.38 | 2.98 | 3.00 | 2.71 | 2.29 | 2.13 | 2.13 | 2.07 | 5.32 | 2.06 | 2.23 | 3.09 | 3.62 | 3.72 | 4.23 | 3.74 | 2.96 | 2.63 | 2.88 | 3.23 | 4.47 | 22.52 | |
| Distanze progressive | 0.00 | 2.29 | 4.92 | 7.50 | 9.89 | 12.86 | 15.86 | 18.58 | 20.87 | 22.99 | 25.12 | 27.19 | 32.48 | 34.54 | 36.77 | 39.86 | 43.48 | 47.17 | 51.40 | 55.14 | 58.10 | 60.73 | 63.61 | 66.84 | 71.31 | 89.83 |

Stato attuale


## Sezione B12-B12

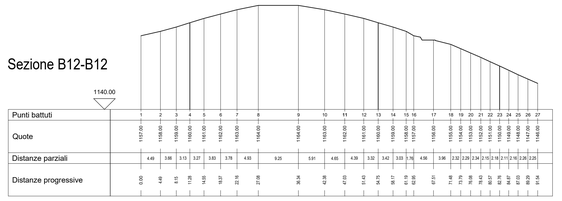


| Punti battuti | 1 | 2 | 3 | 4 | 5 | 6 | 7 | 8 | 9 | 10 | 11 | 12 | 13 | 14 | 15 | 16 | 17 | 18 | 19 | 20 | 21 | 22 | 23 | 24 | 25 | 26 | 27 |
|---|---|---|---|---|---|---|---|---|---|---|---|---|---|---|---|---|---|---|---|---|---|---|---|---|---|---|---|
| Quote | 1157.00 | 1158.00 | 1159.00 | 1160.00 | 1161.00 | 1162.00 | 1163.00 | 1164.00 | 1164.00 | 1163.00 | 1162.00 | 1161.00 | 1160.00 | 1159.00 | 1158.00 | 1158.00 | 1157.71 | 1156.00 | 1155.00 | 1154.00 | 1153.00 | 1152.00 | 1151.00 | 1150.00 | 1149.00 | 1148.00 | 1146.00 |
| Distanze parziali | 4.49 | 3.86 | 3.13 | 3.27 | 3.83 | 3.78 | 4.93 | 9.25 | 5.91 | 4.65 | 4.39 | 3.52 | 3.42 | 3.03 | 3.76 | 4.56 | 3.96 | 2.32 | 2.29 | 2.34 | 2.15 | 2.18 | 2.17 | 2.16 | 2.28 | 2.25 | |
| Distanze progressive | 0.00 | 4.49 | 8.15 | 11.28 | 14.55 | 18.37 | 22.16 | 27.09 | 36.34 | 42.26 | 47.03 | 51.42 | 54.75 | 58.17 | 61.78 | 65.81 | 67.01 | 71.48 | 75.78 | 79.43 | 82.97 | 85.97 | 88.87 | 91.03 | 93.19 | 95.34 | |

Stato attuale


## Sezione B10-B10

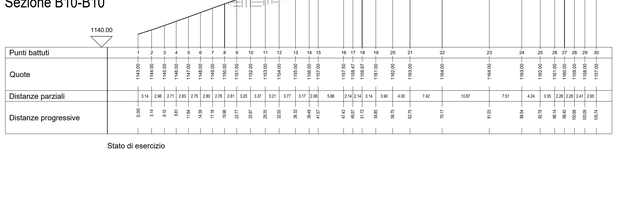


| Punti battuti | 1 | 2 | 3 | 4 | 5 | 6 | 7 | 8 | 9 | 10 | 11 | 12 | 13 | 14 | 15 | 16 | 17 | 18 | 19 | 20 | 21 | 22 | 23 | 24 | 25 | 26 | 27 | 28 | 29 | 30 |
|---|---|---|---|---|---|---|---|---|---|---|---|---|---|---|---|---|---|---|---|---|---|---|---|---|---|---|---|---|---|---|
| Quote | 1143.00 | 1144.00 | 1145.00 | 1146.00 | 1147.00 | 1148.00 | 1148.00 | 1149.00 | 1151.00 | 1152.00 | 1153.00 | 1154.00 | 1155.00 | 1156.00 | 1157.00 | 1157.00 | 1158.00 | 1159.00 | 1160.00 | 1161.00 | 1162.00 | 1163.00 | 1164.00 | 1164.00 | 1163.00 | 1162.00 | 1161.00 | 1160.00 | 1159.00 | 1157.00 |
| Distanze parziali | 3.14 | 2.96 | 2.71 | 2.83 | 2.75 | 2.80 | 2.78 | 2.81 | 3.20 | 3.37 | 3.21 | 3.77 | 3.17 | 2.86 | 5.86 | 2.14 | 2.14 | 3.74 | 3.90 | 4.30 | 7.42 | 10.87 | 7.51 | 4.24 | 3.35 | 2.26 | 2.26 | 2.41 | 2.85 | |
| Distanze progressive | 0.00 | 3.14 | 6.10 | 8.81 | 11.64 | 14.39 | 17.18 | 19.98 | 22.79 | 25.99 | 29.36 | 32.57 | 36.34 | 39.51 | 43.37 | 47.42 | 49.57 | 51.71 | 54.45 | 58.35 | 62.65 | 70.07 | 81.03 | 88.54 | 92.78 | 96.14 | 98.40 | 100.66 | 103.56 | 106.74 |

Stato attuale/realizzazione


## Sezione B11-B11

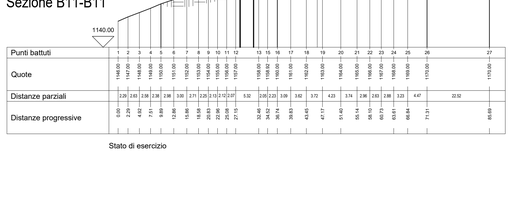


| Punti battuti | 1 | 2 | 3 | 4 | 5 | 6 | 7 | 8 | 9 | 10 | 11 | 12 | 13 | 15 | 16 | 17 | 18 | 19 | 20 | 21 | 22 | 23 | 24 | 25 | 26 | 27 |
|---|---|---|---|---|---|---|---|---|---|---|---|---|---|---|---|---|---|---|---|---|---|---|---|---|---|---|
| Quote | 1146.00 | 1147.00 | 1148.00 | 1150.00 | 1151.00 | 1152.00 | 1153.00 | 1155.00 | 1156.00 | 1157.00 | 1157.75 | 1157.75 | 1157.75 | 1157.75 | 1157.75 | 1157.75 | 1158.00 | 1158.00 | 1166.00 | 1166.00 | 1166.00 | 1167.00 | 1168.00 | 1168.00 | 1170.00 | 1170.00 |
| Distanze parziali | 2.29 | 2.63 | 2.58 | 2.38 | 2.98 | 3.00 | 2.71 | 2.29 | 2.13 | 2.13 | 2.07 | 5.32 | 2.06 | 2.23 | 3.09 | 3.62 | 3.72 | 4.23 | 3.74 | 2.96 | 2.63 | 2.88 | 3.23 | 4.47 | 22.52 | |
| Distanze progressive | 0.00 | 2.29 | 4.92 | 7.50 | 9.89 | 12.86 | 15.86 | 18.58 | 20.87 | 22.99 | 25.12 | 27.19 | 32.48 | 34.54 | 36.77 | 39.86 | 43.48 | 47.17 | 51.40 | 55.14 | 58.10 | 60.73 | 63.61 | 66.84 | 71.31 | 89.83 |

Stato attuale/realizzazione

## Sezione B12-B12

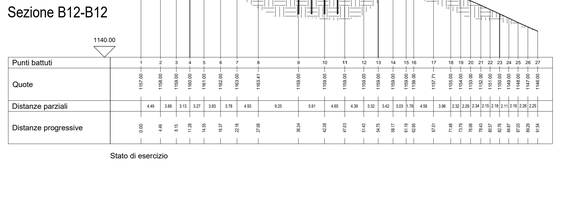


| Punti battuti | 1 | 2 | 3 | 4 | 5 | 6 | 7 | 8 | 9 | 10 | 11 | 12 | 13 | 14 | 15 | 16 | 17 | 18 | 19 | 20 | 21 | 22 | 23 | 24 | 25 | 26 | 27 |
|---|---|---|---|---|---|---|---|---|---|---|---|---|---|---|---|---|---|---|---|---|---|---|---|---|---|---|---|
| Quote | 1157.00 | 1158.00 | 1159.00 | 1160.00 | 1161.00 | 1162.00 | 1163.00 | 1164.00 | 1164.00 | 1163.00 | 1162.00 | 1161.00 | 1160.00 | 1159.00 | 1158.00 | 1158.00 | 1157.71 | 1156.00 | 1155.00 | 1154.00 | 1153.00 | 1152.00 | 1151.00 | 1150.00 | 1149.00 | 1148.00 | 1146.00 |
| Distanze parziali | 4.49 | 3.86 | 3.13 | 3.27 | 3.83 | 3.78 | 4.93 | 9.25 | 5.91 | 4.65 | 4.39 | 3.52 | 3.42 | 3.03 | 3.76 | 4.56 | 3.96 | 2.32 | 2.29 | 2.34 | 2.15 | 2.18 | 2.17 | 2.16 | 2.28 | 2.25 | |
| Distanze progressive | 0.00 | 4.49 | 8.15 | 11.28 | 14.55 | 18.37 | 22.16 | 27.09 | 36.34 | 42.26 | 47.03 | 51.42 | 54.75 | 58.17 | 61.78 | 65.81 | 67.01 | 71.48 | 75.78 | 79.43 | 82.97 | 85.97 | 88.87 | 91.03 | 93.19 | 95.34 | |

Stato attuale/realizzazione

## Sezione B10-B10




| Punti battuti | 1 | 2 | 3 | 4 | 5 | 6 | 7 | 8 | 9 | 10 | 11 | 12 | 13 | 14 | 15 | 16 | 17 | 18 | 19 | 20 | 21 | 22 | 23 | 24 | 25 | 26 | 27 | 28 | 29 | 30 |
|---|---|---|---|---|---|---|---|---|---|---|---|---|---|---|---|---|---|---|---|---|---|---|---|---|---|---|---|---|---|---|
| Quote | 1143.00 | 1144.00 | 1145.00 | 1146.00 | 1147.00 | 1148.00 | 1148.00 | 1149.00 | 1151.00 | 1152.00 | 1153.00 | 1154.00 | 1155.00 | 1156.00 | 1157.00 | 1157.00 | 1158.00 | 1159.00 | 1160.00 | 1161.00 | 1162.00 | 1163.00 | 1164.00 | 1164.00 | 1163.00 | 1162.00 | 1161.00 | 1160.00 | 1159.00 | 1157.00 |
| Distanze parziali | 3.14 | 2.96 | 2.71 | 2.83 | 2.75 | 2.80 | 2.78 | 2.81 | 3.20 | 3.37 | 3.21 | 3.77 | 3.17 | 2.86 | 5.86 | 2.14 | 2.14 | 3.74 | 3.90 | 4.30 | 7.42 | 10.87 | 7.51 | 4.24 | 3.35 | 2.26 | 2.26 | 2.41 | 2.85 | |
| Distanze progressive | 0.00 | 3.14 | 6.10 | 8.81 | 11.64 | 14.39 | 17.18 | 19.98 | 22.79 | 25.99 | 29.36 | 32.57 | 36.34 | 39.51 | 43.37 | 47.42 | 49.57 | 51.71 | 54.45 | 58.35 | 62.65 | 70.07 | 81.03 | 88.54 | 92.78 | 96.14 | 98.40 | 100.66 | 103.56 | 106.74 |

Stato di esercizio

## Sezione B11-B11




| Punti battuti | 1 | 2 | 3 | 4 | 5 | 6 | 7 | 8 | 9 | 10 | 11 | 12 | 13 | 15 | 16 | 17 | 18 | 19 | 20 | 21 | 22 | 23 | 24 | 25 | 26 | 27 |
|---|---|---|---|---|---|---|---|---|---|---|---|---|---|---|---|---|---|---|---|---|---|---|---|---|---|---|
| Quote | 1146.00 | 1147.00 | 1148.00 | 1150.00 | 1151.00 | 1152.00 | 1153.00 | 1155.00 | 1156.00 | 1157.00 | 1157.75 | 1157.75 | 1157.75 | 1157.75 | 1157.75 | 1157.75 | 1158.00 | 1158.00 | 1166.00 | 1166.00 | 1166.00 | 1167.00 | 1168.00 | 1168.00 | 1170.00 | 1170.00 |
| Distanze parziali | 2.29 | 2.63 | 2.58 | 2.38 | 2.98 | 3.00 | 2.71 | 2.29 | 2.13 | 2.13 | 2.07 | 5.32 | 2.06 | 2.23 | 3.09 | 3.62 | 3.72 | 4.23 | 3.74 | 2.96 | 2.63 | 2.88 | 3.23 | 4.47 | 22.52 | |
| Distanze progressive | 0.00 | 2.29 | 4.92 | 7.50 | 9.89 | 12.86 | 15.86 | 18.58 | 20.87 | 22.99 | 25.12 | 27.19 | 32.48 | 34.54 | 36.77 | 39.86 | 43.48 | 47.17 | 51.40 | 55.14 | 58.10 | 60.73 | 63.61 | 66.84 | 71.31 | 89.83 |

Stato di esercizio

## Sezione B12-B12




| Punti battuti | 1 | 2 | 3 | 4 | 5 | 6 | 7 | 8 | 9 | 10 | 11 | 12 | 13 | 14 | 15 | 16 | 17 | 18 | 19 | 20 | 21 | 22 | 23 | 24 | 25 | 26 | 27 |
|---|---|---|---|---|---|---|---|---|---|---|---|---|---|---|---|---|---|---|---|---|---|---|---|---|---|---|---|
| Quote | 1157.00 | 1158.00 | 1159.00 | 1160.00 | 1161.00 | 1162.00 | 1163.00 | 1164.00 | 1164.00 | 1163.00 | 1162.00 | 1161.00 | 1160.00 | 1159.00 | 1158.00 | 1158.00 | 1157.71 | 1156.00 | 1155.00 | 1154.00 | 1153.00 | 1152.00 | 1151.00 | 1150.00 | 1149.00 | 1148.00 | 1146.00 |
| Distanze parziali | 4.49 | 3.86 | 3.13 | 3.27 | 3.83 | 3.78 | 4.93 | 9.25 | 5.91 | 4.65 | 4.39 | 3.52 | 3.42 | 3.03 | 3.76 | 4.56 | 3.96 | 2.32 | 2.29 | 2.34 | 2.15 | 2.18 | 2.17 | 2.16 | 2.28 | 2.25 | |
| Distanze progressive | 0.00 | 4.49 | 8.15 | 11.28 | 14.55 | 18.37 | 22.16 | 27.09 | 36.34 | 42.26 | 47.03 | 51.42 | 54.75 | 58.17 | 61.78 | 65.81 | 67.01 | 71.48 | 75.78 | 79.43 | 82.97 | 85.97 | 88.87 | 91.03 | 93.19 | 95.34 | |

Stato di esercizio

## Sezione B10-B10




| Punti battuti | 1 | 2 | 3 | 4 | 5 | 6 | 7 | 8 | 9 | 10 | 11 | 12 | 13 | 14 | 15 | 16 | 17 | 18 | 19 | 20 | 21 | 22 | 23 | 24 | 25 | 26 | 27 | 28 | 29 | 30 |
|---|---|---|---|---|---|---|---|---|---|---|---|---|---|---|---|---|---|---|---|---|---|---|---|---|---|---|---|---|---|---|
| Quote | 1143.00 | 1144.00 | 1145.00 | 1146.00 | 1147.00 | 1148.00 | 1148.00 | 1149.00 | 1151.00 | 1152.00 | 1153.00 | 1154.00 | 1155.00 | 1156.00 | 1157.00 | 1157.00 | 1158.00 | 1159.00 | 1160.00 | 1161.00 | 1162.00 | 1163.00 | 1164.00 | 1164.00 | 1163.00 | 1162.00 | 1161.00 | 1160.00 | 1159.00 | 1157.00 |
| Distanze parziali | 3.14 | 2.96 | 2.71 | 2.83 | 2.75 | 2.80 | 2.78 | 2.81 | 3.20 | 3.37 | 3.21 | 3.77 | 3.17 | 2.86 | 5.86 | 2.14 | 2.14 | 3.74 | 3.90 | 4.30 | 7.42 | 10.87 | 7.51 | 4.24 | 3.35 | 2.26 | 2.26 | 2.41 | 2.85 | |
| Distanze progressive | 0.00 | 3.14 | 6.10 | 8.81 | 11.64 | 14.39 | 17.18 | 19.98 | 22.79 | 25.99 | 29.36 | 32.57 | 36.34 | 39.51 | 43.37 | 47.42 | 49.57 | 51.71 | 54.45 | 58.35 | 62.65 | 70.07 | 81.03 | 88.54 | 92.78 | 96.14 | 98.40 | 100.66 | 103.56 | 106.74 |

Stato di esercizio

## Sezione B11-B11




| Punti battuti | 1 | 2 | 3 | 4 | 5 | 6 | 7 | 8 | 9 | 10 | 11 | 12 | 13 | 15 | 16 | 17 | 18 | 19 | 20 | 21 | 22 | 23 | 24 | 25 | 26 | 27 |
|---|---|---|---|---|---|---|---|---|---|---|---|---|---|---|---|---|---|---|---|---|---|---|---|---|---|---|
| Quote | 1146.00 | 1147.00 | 1148.00 | 1150.00 | 1151.00 | 1152.00 | 1153.00 | 1155.00 | 1156.00 | 1157.00 | 1157.75 | 1157.75 | 1157.75 | 1157.75 | 1157.75 | 1157.75 | 1158.00 | 1158.00 | 1166.00 | 1166.00 | 1166.00 | 1167.00 | 1168.00 | 1168.00 | 1170.00 | 1170.00 |
| Distanze parziali | 2.29 | 2.63 | 2.58 | 2.38 | 2.98 | 3.00 | 2.71 | 2.29 | 2.13 | 2.13 | 2.07 | 5.32 | 2.06 | 2.23 | 3.09 | 3.62 | 3.72 | 4.23 | 3.74 | 2.96 | 2.63 | 2.88 | 3.23 | 4.47 | 22.52 | |
| Distanze progressive | 0.00 | 2.29 | 4.92 | 7.50 | 9.89 | 12.86 | 15.86 | 18.58 | 20.87 | 22.99 | 25.12 | 27.19 | 32.48 | 34.54 | 36.77 | 39.86 | 43.48 | 47.17 | 51.40 | 55.14 | 58.10 | 60.73 | 63.61 | 66.84 | 71.31 | 89.83 |

Stato di esercizio

## Sezione B12-B12




| Punti battuti | 1 | 2 | 3 | 4 | 5 | 6 | 7 | 8 | 9 | 10 | 11 | 12 | 13 | 14 | 15 | 16 | 17 | 18 | 19 | 20 | 21 | 22 | 23 | 24 | 25 | 26 | 27 |
|---|---|---|---|---|---|---|---|---|---|---|---|---|---|---|---|---|---|---|---|---|---|---|---|---|---|---|---|
| Quote | 1157.00 | 1158.00 | 1159.00 | 1160.00 | 1161.00 | 1162.00 | 1163.00 | 1164.00 | 1164.00 | 1163.00 | 1162.00 | 1161.00 | 1160.00 | 1159.00 | 1158.00 | 1158.00 | 1157.71 | 1156.00 | 1155.00 | 1154.00 | 1153.00 | 1152.00 | 1151.00 | 1150.00 | 1149.00 | 1148.00 | 1146.00 |
| Distanze parziali | 4.49 | 3.86 | 3.13 | 3.27 | 3.83 | 3.78 | 4.93 | 9.25 | 5.91 | 4.65 | 4.39 | 3.52 | 3.42 | 3.03 | 3.76 | 4.56 | 3.96 | 2.32 | 2.29 | 2.34 | 2.15 | 2.18 | 2.17 | 2.16 | 2.28 | 2.25 | |
| Distanze progressive | 0.00 | 4.49 | 8.15 | 11.28 | 14.55 | 18.37 | 22.16 | 27.09 | 36.34 | 42.26 | 47.03 | 51.42 | 54.75 | 58.17 | 61.78 | 65.81 | 67.01 | 71.48 | 75.78 | 79.43 | 82.97 | 85.97 | 88.87 | 91.03 | 93.19 | 95.34 | |

Stato di esercizio

Riferimenti :

- BA-AE-TAV02 DESCRIZIONE E RAFFRONTO FASI OPERATIVE - PIANTA CHIAVE CANTIERE DI COSTRUZIONE
- BA-AE-TAV03 DESCRIZIONE E RAFFRONTO FASI OPERATIVE - PIANTA CHIAVE DI ESERCIZIO
- BA-AE-TAV04 DESCRIZIONE E RAFFRONTO FASI OPERATIVE - AREA TORRE 1 - SEZIONI A1-A1 E A2-A2
- BA-AE-TAV05 DESCRIZIONE E RAFFRONTO FASI OPERATIVE - AREA TORRE 2 - SEZIONI A3-A3 E A4-A4
- BA-AE-TAV06 DESCRIZIONE E RAFFRONTO FASI OPERATIVE - AREA CANTIERE - SEZIONI DA A5-A5 AD A7-A7
- BA-AE-TAV07 DESCRIZIONE E RAFFRONTO FASI OPERATIVE - AREA TORRE 1 - SEZIONI DA B1-B1 A B3-B3
  AREA STRADA - SEZIONI B4-B4- E B5-B5
- BA-AE-TAV08 DESCRIZIONE E RAFFRONTO FASI OPERATIVE - AREA CANTIERE - AREA STRADA - SEZIONI DA B6-B6 A B9-B9
  AREA STRADA - PROFILO LONGITUDINALE

Legenda

- Opere di contenimento
- Porzione di terreno da scavare
- Porzione di terreno da riportare
- Porzione di terreno da scavare per riprofilatura
- Porzione di terreno da riportare per riprofilatura

**COMUNE DI BARDINETO**
**Provincia di Savona**

**PARCO EOLICO DA N. 2 AEROGENERATORI PER UN TOTALE DI 9 MW**
**LOCALITA' "I GROPPI" - COMUNE DI BARDINETO (SV)**



Committente :


**Tersia srl**
Società a Responsabilità Limitata
Codice Fiscale e P.IVA 01363860097
tel. 019.837580 - www.tersia.it
**email: info@tersia.it - pec: tersia@legalmail.it**


Oggetto Elaborato :

Descrizione e raffronto fasi operative
Area Torre 2 -
Sezioni da B10-B10 a B12-B12

| | |
|---|---|
| Tav./Rel. : | BA-AE-TAV09 |
| Rev. : | 00 |
| Scala : | 1:500 |
| Data : | 16/08/2023 |
| File : | BA-AE-TAV09 |
| Commessa : | C-22-T111 |

Tecnico redattore :

Firmato digitalmente da: LAGASIO FILIPPO
Firmato il 31/08/2023 17:24
Serial#: Certificato: 1197040
Valido dal 21/02/2022 al 21/02/2025
InfoCamere Qualified Electronic Signature CA


tekn◊field
Ing. Filippo Lagasio
Amministratore Unico TEKNOFIELD SRL

**Teknofield srl**
Società a Responsabilità Limitata
Via del Molo 6/1, 17100 Savona (SV), Italy
CCIAA Savona - R.E.A. SV-168855
www.teknofield.it - **email: info@teknofield.it**


| REV./AGG. | DESCRIZIONE | DATA | DISEGNATO | CONTROLLATO | AUTORIZZATO |
|---|---|---|---|---|---|
| 00 | EMESSO PER CONSEGNA FINALE | 16/08/2023 | GIACCHINO | VALFRE' | LAGASIO |
| | | | | | |
| | | | | | |


A norma di legge il presente elaborato non potrà essere riprodotto ne' consegnato a terzi ne' utilizzato per scopi diversi da quello di destinazione senza l'autorizzazione scritta dell'autore, che ne detiene la proprietà.


Formato A0