
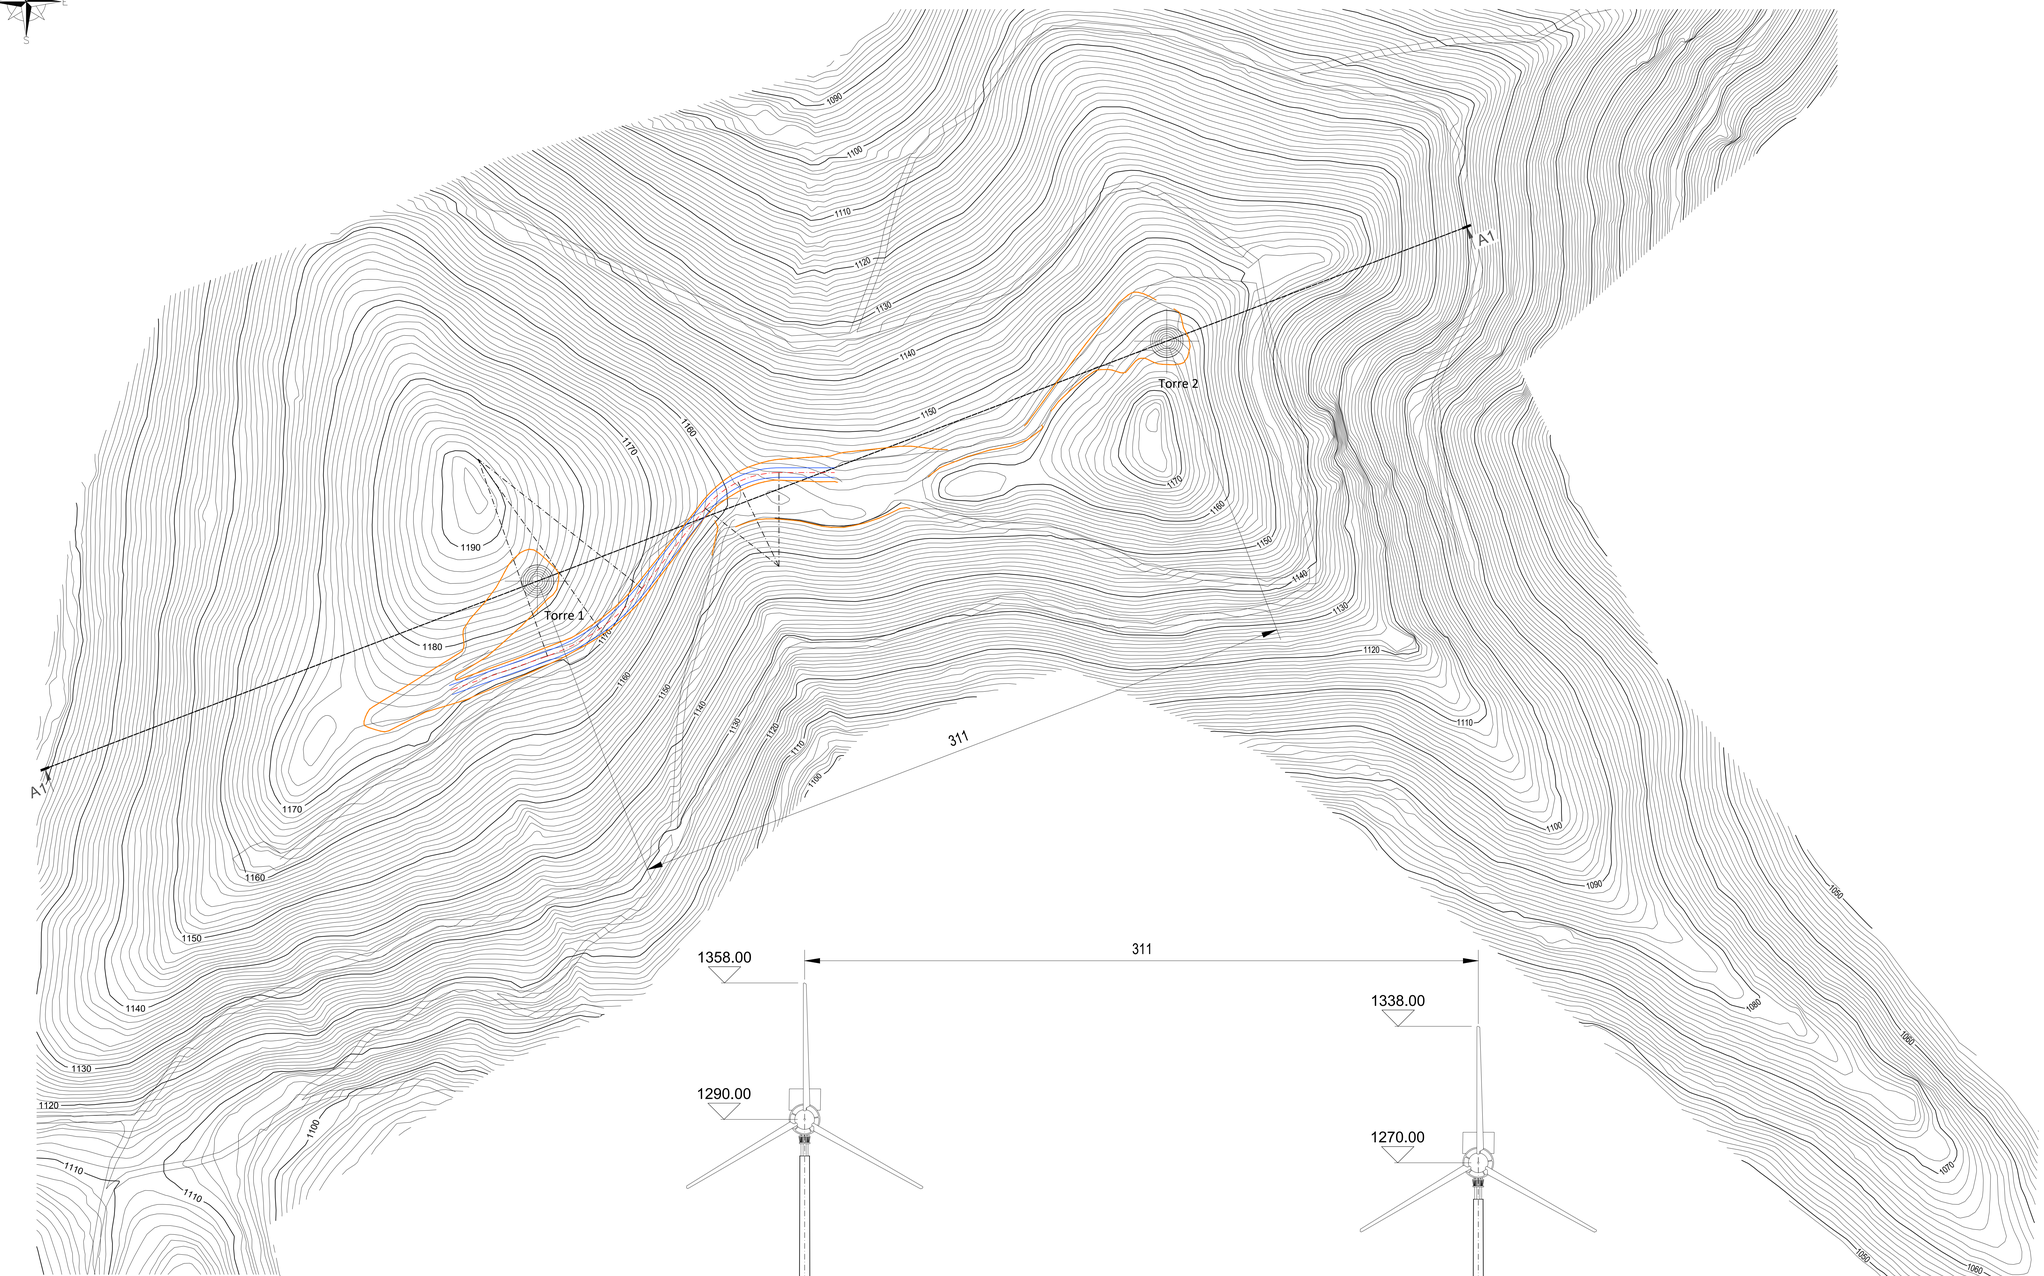


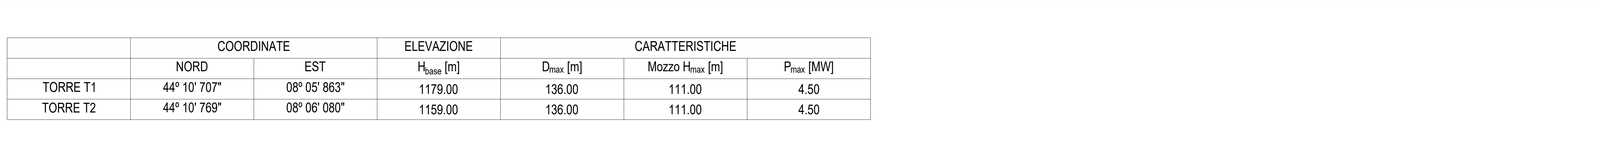

	COORDINATE		ELEVAZIONE	CARATTERISTICHE		
	NORD	EST	H_{base} [m]	D_{max} [m]	Mozzo H_{max} [m]	P_{max} [MW]
TORRE T1	44° 10' 707"	08° 05' 863"	1179.00	136.00	111.00	4.50
TORRE T2	44° 10' 769"	08° 06' 080"	1159.00	136.00	111.00	4.50

Legenda

I Groppi torre 1 e torre 2

Perimetro aree di cantiere in fase di costruzione

Percorso viabilità infraparco

COMUNE DI BARDINETO
Provincia di Savona

PARCO EOLICO DA N. 2 AEROGENERATORI PER UN TOTALE DI 6 MW LOCALITA' "I GROPPI" - COMUNE DI BARDINETO

Committente :

Tersia srl
Società a Responsabilità Limitata
Codice Fiscale e P.IVA 01363860097
tel. 019.810580 - www.tersia.it
email: *info@tersia.it* - pec: *tersia@legalmail.it*

Oggetto Elaborato :

Volo aereo planimetrico e profilo

Tav./Rel. :	BA-AE-TAV11
Rev. :	**00**
Scala :	**1:1000**
Data :	**17/08/2023**
File :	BA-AE-TAV11
Commessa :	C22-T111

Tecnico redattore :

Firmato digitalmente da:
LAGASIO FILIPPO
Firmato il 31/08/2023 17:26
Serial Certificate: 1197040
Valido dal 21/02/2022 al 21/02/2025
Arkiconsult Qualified Electronic Signature CA

teknofield
Ing. Filippo Lagasio
Amministratore Unico TEKNOFIELD SRL

Teknofield srl
Società a Responsabilità Limitata
Via del Molo 6/1, 17100 Savona (SV), Italy
CCIAA Savona - R.E.A. SV-168855
www.teknofield.it - **email: *info@teknofield.it***

REV./AGG.	DESCRIZIONE	DATA	DISEGNATO	CONTROLLATO	AUTORIZZATO
00	EMESSO PER CONSEGNA FINALE	17/08/2023	GIACCHINO	VALFRE'	LAGASIO

A norma di legge il presente elaborato non potrà essere riprodotto ne' consegnato a terzi ne' utilizzato per scopi diversi da quello di destinazione senza l'autorizzazione scritta dell'autore, che ne detiene la proprietà.

Formato A0