


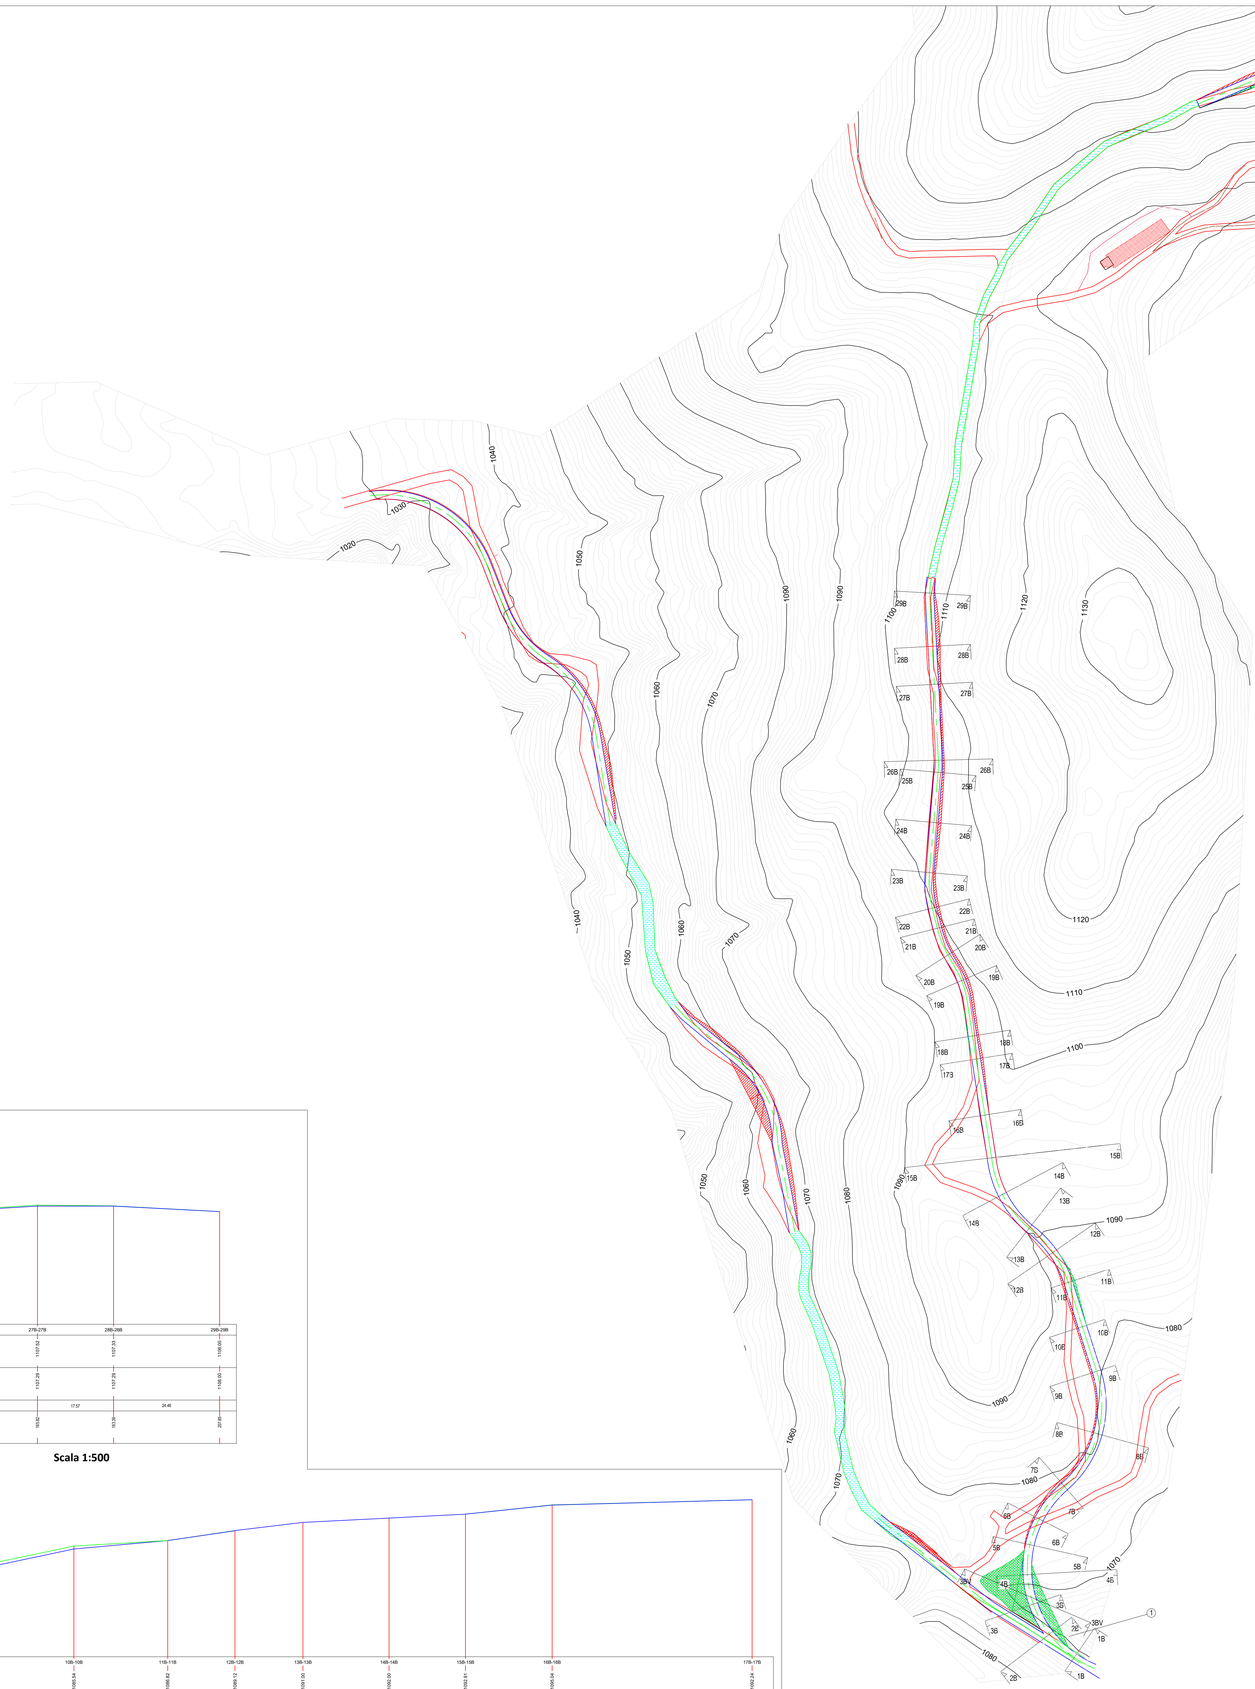

NOTA 1
- CONSOLIDAMENTO DEL CIGLIO DI VALLE TERRE ARMATE


NOTA 2
- RETINATURA PER AREA DI SCAVO

NOTA 3
- RETINATURA PER AREA DI RIPORTO

NOTA 4
- RETINATURA PER TRATTO DI STRADA SOGGETTO A SEMPLICE MANUTENZIONE ORDINARIA E RIPROFILAZIONE A MONTE DOVE NECESSARIO.


NOTA 5
- PERCORSO STRADALE ESISTENTE
- NUOVO PERCORSO STRADALE

Profilo longitudinale 18B-18B ÷ 29B-29B

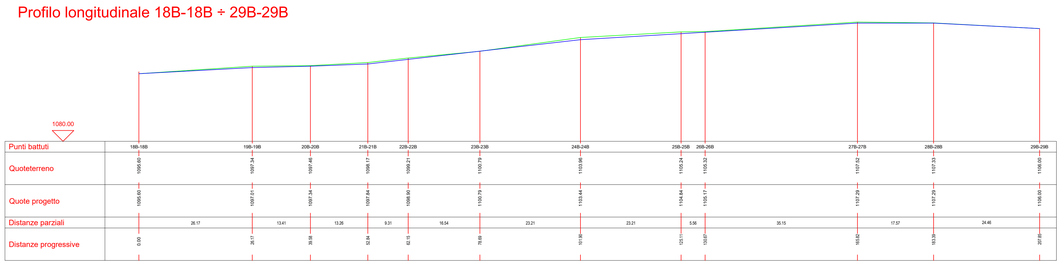

Scala 1:500

Profilo longitudinale 1B-1B ÷ 17B-17B

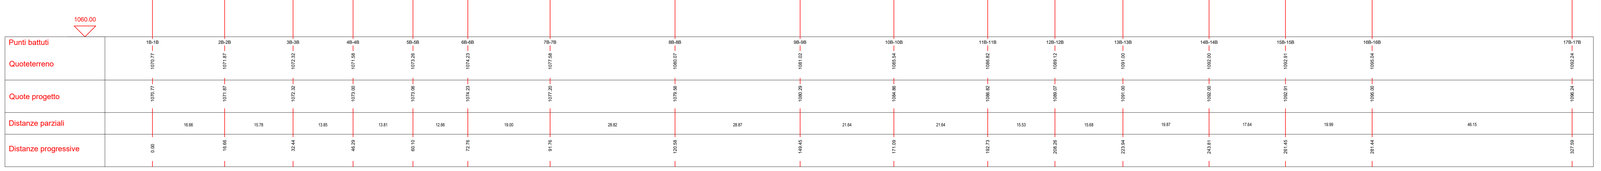

Scala 1:500

Formato A0

COMUNE DI BARDINETO
Provincia di Savona

PARCO EOLICO DA N. 2 AEROGENERATORI
PER UN TOTALE DI 9 MW
LOCALITA' "I GROPPI" - COMUNE DI BARDINETO (SV)



Committente : TERSIA GREEN POWER

Tersia srl
Società a Responsabilità Limitata
Codice Fiscale e P.IVA 01363860097
tel. 019.837580 - www.tersia.it
email: *info@tersia.it* - pec: *tersia@legalmail.it*

Oggetto Elaborato :

Planimetria viabilità extraparco - Liguria - Interventi di adeguamento da Bric Schenasso a cascina Dondella Profilo longitudinale 1B-1B ÷ 29B-29B

Tav./Rel. :	BA-VV-TAV22
Rev. :	00
Scala :	1:1000
Data :	16/08/2023
File :	BA-VV-TAV22
Commessa :	C-22-T111

Tecnico redattore :

Firmato digitalmente da: LAGASIO FILIPPO
Firmato il 31/08/2023 17:36
Serial Certificate: 1197040
Valido dal 21/02/2022 al 21/02/2025
InfoCamere Qualified Electronic Signature CA

teknofield
Ing. Filippo Lagasio
Amministratore Unico TEKNOFIELD SRL

Teknofield srl
Società a Responsabilità Limitata
Via del Molo 6/1, 17100 Savona (SV), Italy
CCIAA Savona - R.E.A. SV-168855
www.teknofield.it - email: *info@teknofield.it*

REV./AGG.	DESCRIZIONE	DATA	DISEGNATO	CONTROLLATO	AUTORIZZATO
00	EMESSO PER CONSEGNA FINALE	16/08/2023	GIACCHINO	VALFRE'	LAGASIO

A norma di legge il presente elaborato non potrà essere riprodotto ne' consegnato a terzi ne' utilizzato per scopi diversi da quello di destinazione senza l'autorizzazione scritta dell'autore, che ne detiene la proprietà.