I GROPPI T1

I GROPPI T2

NOTA 1
- RETINATURA PER AREA DI SCAVO


NOTA 2
- RETINATURA PER AREA DI RIPORTO

NOTA 3
- RETINATURA PER TRATTO DI STRADA SOGGETTO A SEMPLICE MANUTENZIONE ORDINARIA E RIPROFILAZIONE A MONTE DOVE NECESSARIO.

NOTA 4
- PERCORSO STRADALE ESISTENTE
- NUOVO PERCORSO STRADALE

NOTA 5
- POSIZIONE TORRI

Profilo longitudinale 1C-1C ÷ 7C-7C

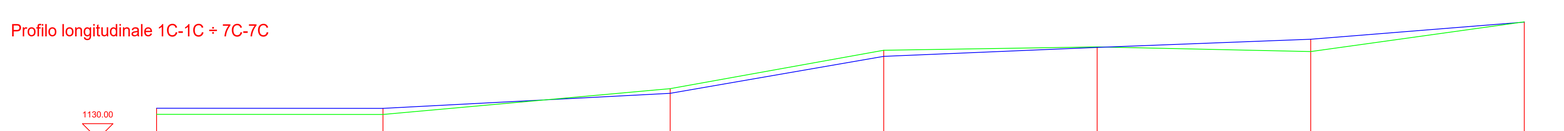

Punti battuti	1C-1C	2C-2C	3C-3C	4C-4C	5C-5C	6C-6C	7C-7C
Quote terreno	1134.02	1134.00	1138.20	1144.47	1145.03	1146.86	1149.12
Quote progetto	1135.02	1135.00	1137.44	1143.45	1144.94	1144.27	1149.07
Distanze parziali		36.95	46.88	34.86	34.86	34.86	34.86
Distanze progressive	0.00	36.95	83.83	118.69	153.55	188.41	223.27

Scala 1:500

Formato A1

COMUNE DI BARDINETO
Provincia di Savona

PARCO EOLICO DA N. 2 AEROGENERATORI
PER UN TOTALE DI 9 MW
LOCALITA' "I GROPPI" - COMUNE DI BARDINETO (SV)

Committente : TERSIA GREENPOWER

Tersia srl
Società a Responsabilità Limitata
Codice Fiscale e P.IVA 01363860097
tel. 019.810580 - www.tersia.it
email: *info@tersia.it* - pec: *tersia@legalmail.it*

Oggetto Elaborato :

Planimetria viabilità extraparco - Liguria - Interventi di adeguamento da cascina Dondella ad area di cantiere
Profilo longitudinale 1C-1C ÷ 7C-7C

Tav./Rel. :	BA-VV-TAV26
Rev. :	**00**
Scala :	**1:1000**
Data :	**17/08/2023**
File :	BA-VV-TAV26
Commessa :	C-22-T111

Tecnico redattore :

Firmato digitalmente da: LAGASIO FILIPPO
Firmato il 31/08/2023 17:42
Seriale Certificato: 1197040
Valido dal 21/02/2022 al 21/02/2025
InfoCamere Qualified Electronic Signature CA

teknofield
Ing. Filippo Lagasio
Amministratore Unico TEKNOFIELD SRL

Teknofield srl
Società a Responsabilità Limitata
Via del Molo 6/1, 17100 Savona (SV), Italy
CCIAA Savona - R.E.A. SV-168855
www.teknofield.it - **email: *info@teknofield.it***

REV./AGG.	DESCRIZIONE	DATA	DISEGNATO	CONTROLLATO	AUTORIZZATO
00	EMESSO PER CONSEGNA FINALE	17/08/2023	GIACCHINO	VALFRE'	LAGASIO

A norma di legge il presente elaborato non potrà essere riprodotto ne' consegnato a terzi ne' utilizzato per scopi diversi da quello di destinazione senza l'autorizzazione scritta dell'autore, che ne detiene la proprietà.