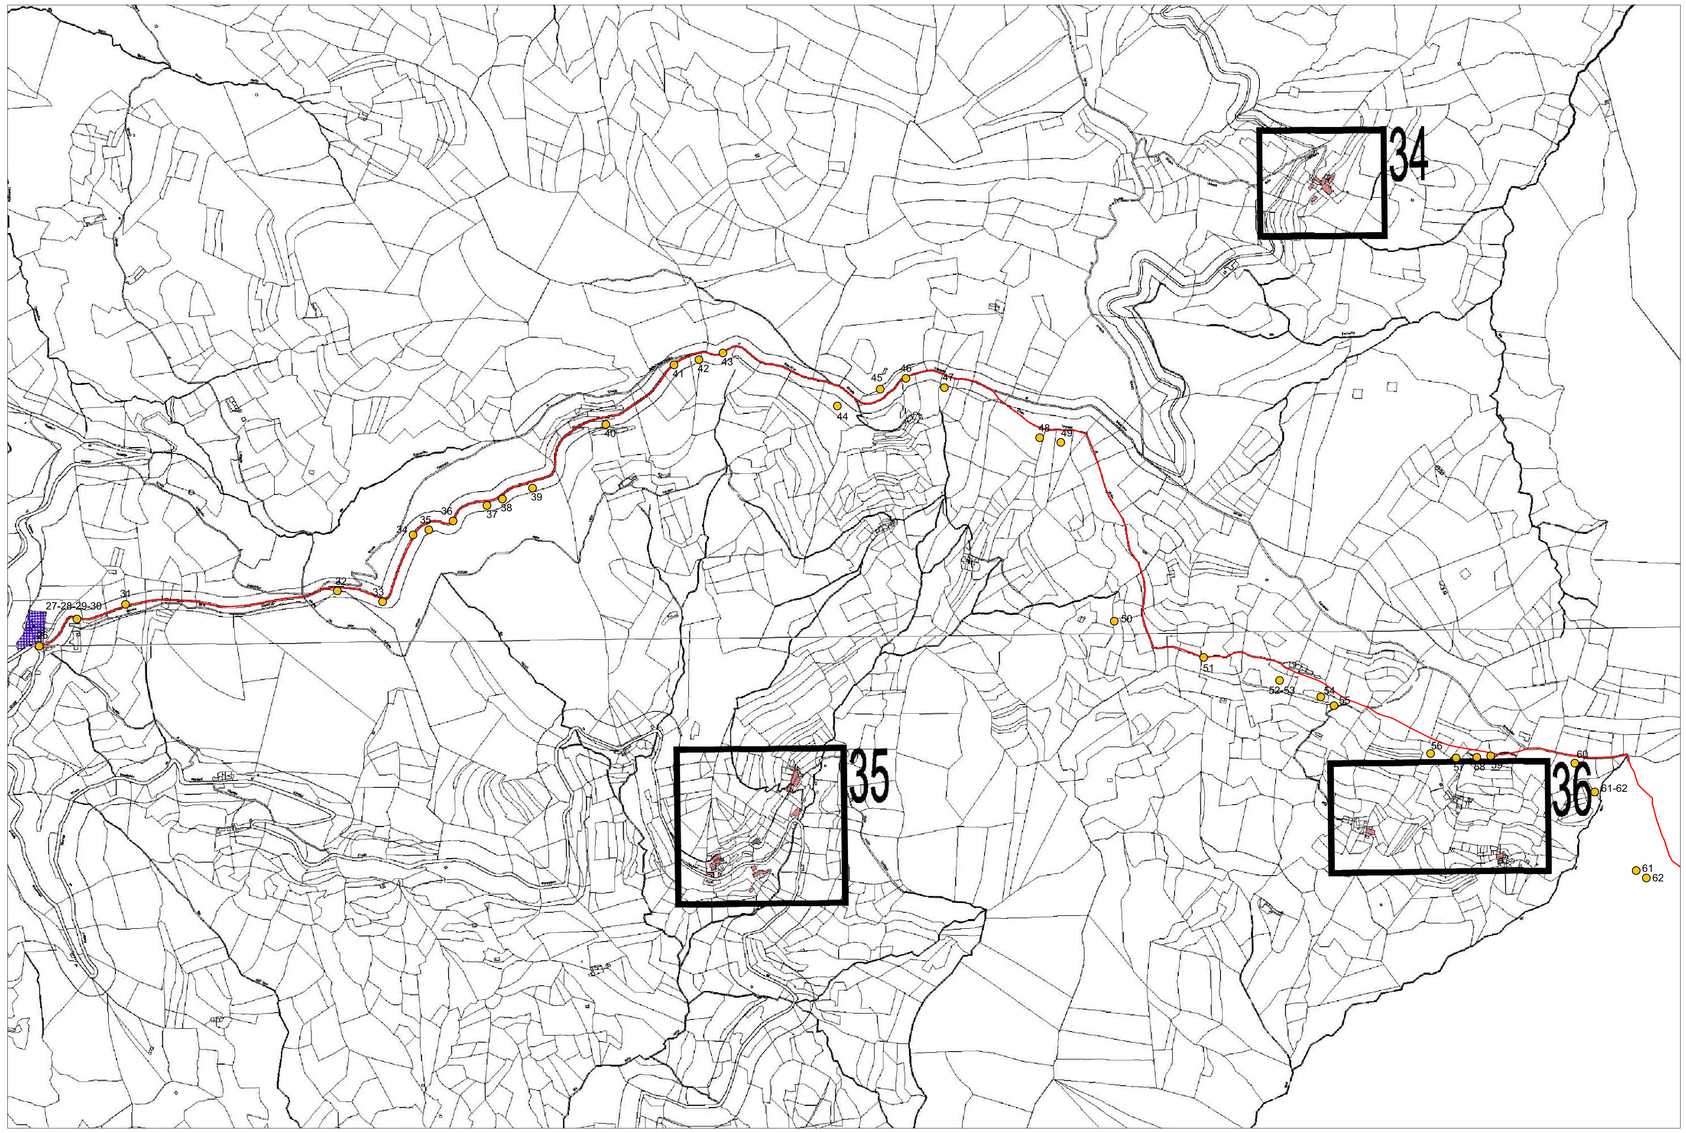


TRACCIATO STRADA

nn INTERVENTI

COMUNE DI BARDINETO
Provincia di Savona

PARCO EOLICO DA N. 2 AEROGENERATORI
PER UN TOTALE DI 9 MW
LOCALITA' "I GROPPI" - COMUNE DI BARDINETO (SV)

Committente : TERSIA S.r.l.

Tersia srl
Società a Responsabilità Limitata
Codice Fiscale e P.IVA 01363860097
tel. 019.810580 - www.tersia.it
email: *info@tersia.it* - pec: *tersia@legalmail.it*

Oggetto Elaborato :

Miglioramento viabilità di accesso all'impianto eolico di Bric Schenasso tra colle S. Bernardo e Ortico

Cartografia P.R.G.C. - Piemonte (Garessio)

Tav./Rel. :	BA-VV-TAV06
Rev. :	....
Scala :	1:5000 - 1:20000
Data :	10 /05/2023
File :	C:\Users\Mauro\Desktop\Lavori\BARDINETO_PARCO\Aggiornamento viabilità\Viabilità aggiornata.pdf.t.1.tav CARTOGRAFIA.PRGC
Commessa :	.....

Tecnico redattore :

Arch. Mauro Zoppi

MAURO ZOPPI ARCHITETTO
Via Roma n° 27/2
12070 Sale delle Langhe (CN)
Tel. / Fax. 0174 721718
E-mail:maurozoppiarchitetto@gmail.com

REV./AGG.	DESCRIZIONE	DATA	DISEGNATO	CONTROLLATO	AUTORIZZATO
00	EMISSIONE PER	--/--/----	.....	.....	.....

A norma di legge il presente elaborato non potrà essere riprodotto ne' consegnato a terzi ne' utilizzato per scopi diversi da quello di destinazione senza l'autorizzazione scritta dell'autore, che ne detiene la proprietà.

ZOPPI
MAURO
Ordine degli
Architetti
di Cuneo
Architetto
31.08.2023
16:03:10
GMT+00:00