
Sez. 49_3

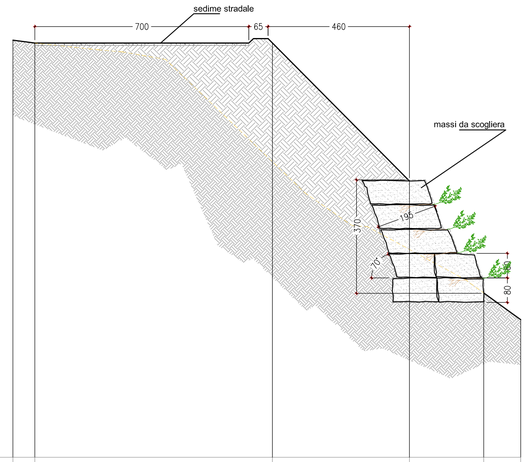


Scala altezze 1:100

Scala lunghezze 1:100

Quote	1055.00	1058.61	1058.51	1058.51	1064.02	1060.36	1059.49	
Distanze parziali orizzontali		2.58	0.72	7.75	4.47	2.43	1.20	
Distanze progressive orizzontali	0.00	2.58	3.29	11.04	15.51	17.94	19.14	

Sez. 52_3

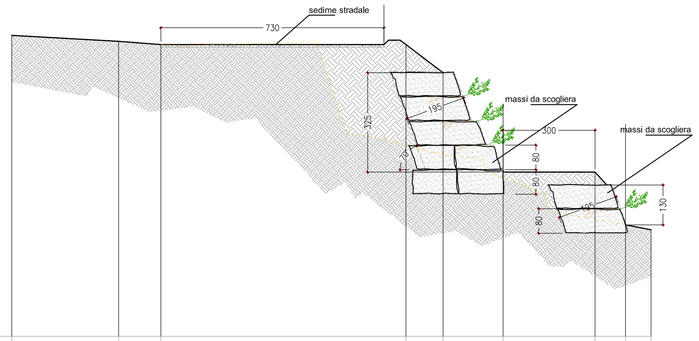


Scala altezze 1:100

Scala lunghezze 1:100

Quote	1005.000	1014.82	1014.82	1014.52	1014.22	1013.00	1010.34	1010.34	1008.83	1008.47
Distanze parziali orizzontali		4.79	3.49	1.38	8.00	1.21	1.96	3.00	0.99	0.83
Distanze progressive orizzontali	0.00	4.79	8.28	9.66	17.65	18.86	20.83	23.83	24.83	25.66


Obs. 49 Scala 1:200

Sez. 49_3

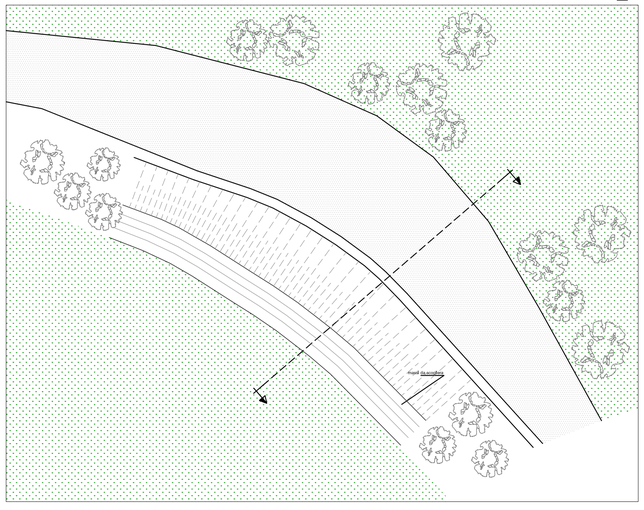

Obs. 52-53 Scala 1:200


Sez. 52_3

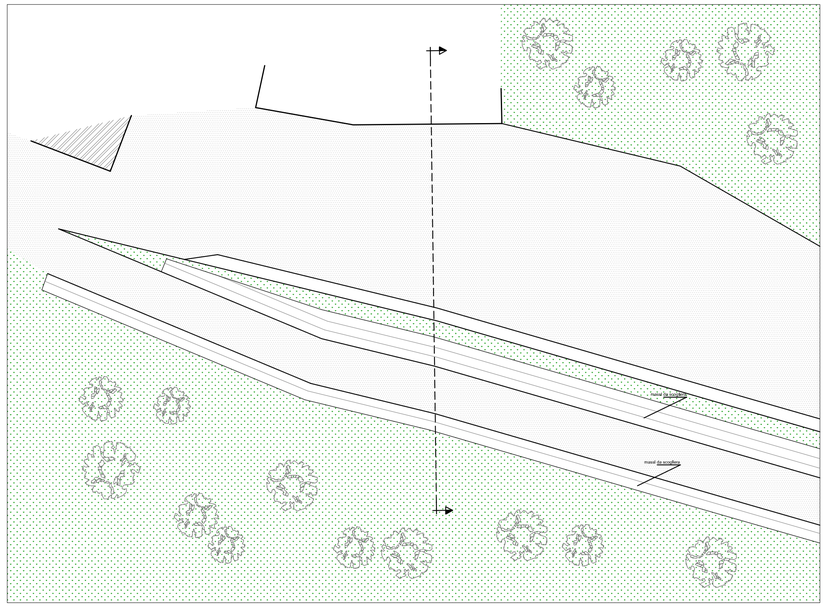

ZOPPI
MAURO
Ordine degli
Architetti
di Cuneo
Architetto
31.08.2023
16:03:10
GMT+00:00

COMUNE DI BARDINETO
Provincia di Savona

PARCO EOLICO DA N. 2 AEROGENERATORI
PER UN TOTALE DI 9 MW
LOCALITA' "I GROPPI" - COMUNE DI BARDINETO (SV)

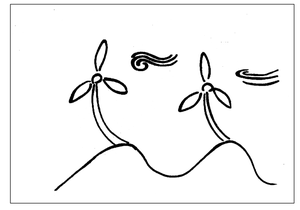

Committente : TERSIA GREENPOWER

Tersia srl
Società a Responsabilità Limitata
Codice Fiscale e P.IVA 01363860097
tel. 019.810580 - www.tersia.it
email: *info@tersia.it* - pec: *tersia@legalmail.it*

Oggetto Elaborato :

Miglioramento viabilità di accesso all'impianto eolico di Bric Schenasso tra colle S. Bernardo e Ortico

Sezioni particolari progetto - Piemonte

Tav./Rel. :	BA-VV-TAV13
Rev. :	....
Scala :	1:100 - 1:200
Data :	10 /05/2023
File :	C:\Users\Mauro\Desktop\ARCHIVIO\LAVORI\Generazioni pale ventrollalonord graffiti\tvbalonord graffiti 1.dwg SEZIONI PARTICOLARI PROGETTO
Commessa :	.....

Tecnico redattore :

Arch. Mauro Zoppi

MAURO ZOPPI ARCHITETTO
Via Roma n° 27/2
12070 Sale delle Langhe (CN)
Tel. / Fax. 0174 721718
E-mail:maurozoppiarchitetto@gmail.com

REV./AGG.	DESCRIZIONE	DATA	DISEGNATO	CONTROLLATO	AUTORIZZATO
00	EMISSIONE PER	../../....	.....	.....	.....

A norma di legge il presente elaborato non potrà essere riprodotto ne' consegnato a terzi ne' utilizzato per scopi diversi da quello di destinazione senza l'autorizzazione scritta dell'autore, che ne detiene la proprietà.