




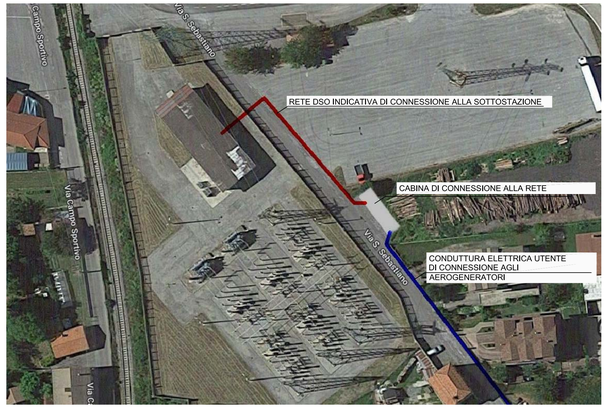


FOTOINSERIMENTO CABINA ELETTRICA DI CONNESSIONE


POSIZIONE DA CONFERMARE IN SEDE DI CONCLUSIONE DELLE AUTORIZZAZIONI

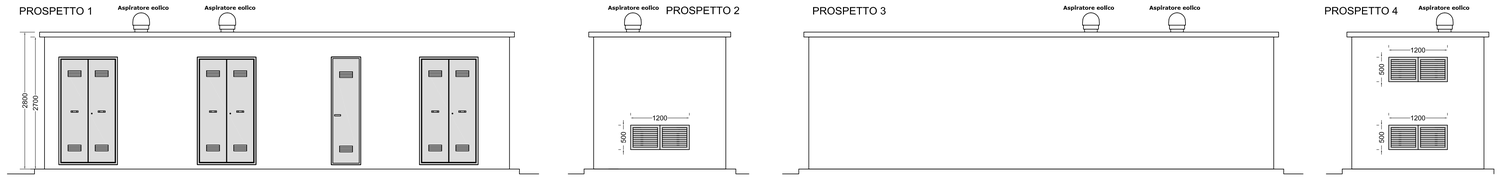

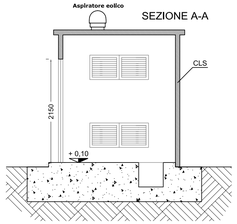



CABINA SECONDARIA MT/BT PER LA CONNESSIONE ALLA RETE ELETTRICA
RISPONDENTE DG2092 rev.03 Settembre 2016 e successivi aggiornamenti

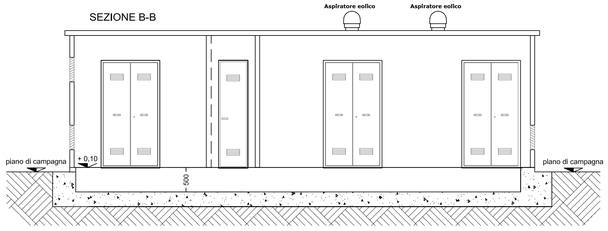


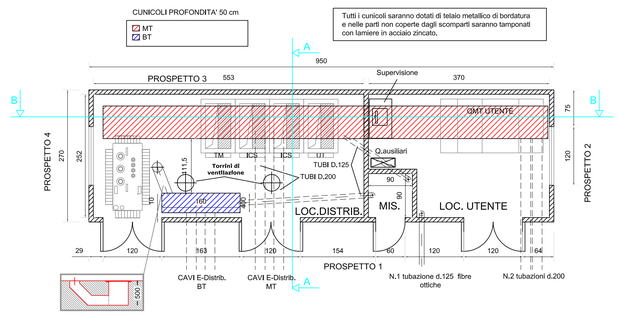

LEGENDA			
	Interruttore unipolare		Presa F+N+T 10/16 A 230 V ac, tipo UNEL P30
	Lampada emergenza tipo autoalimentato 600 lm - autonomia 3 ore		Dispersore a picchetto infisso nel terreno
	Plafoniera LED 20W		Connessione a crimpare
	Plafoniera LED 64W		Corda di rame nuda 50 mmq

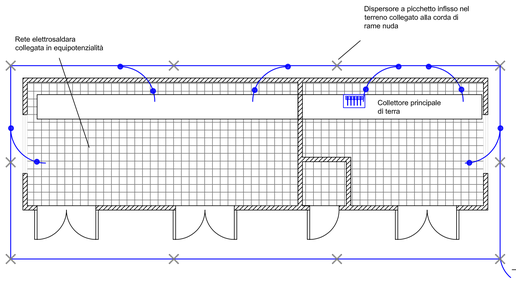

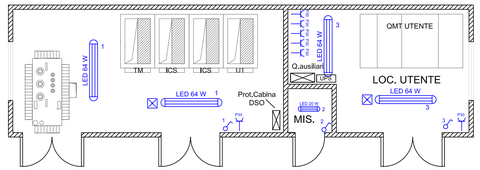

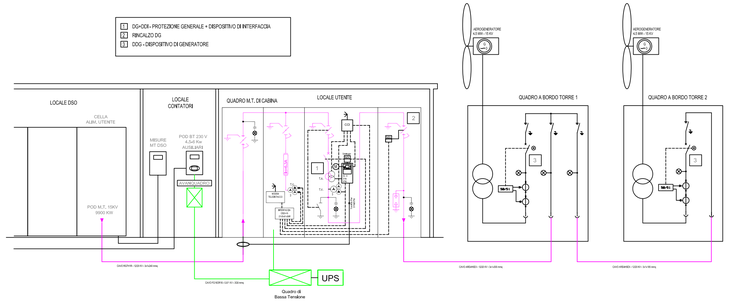

COMUNE DI BARDINETO
Provincia di Savona

PARCO EOLICO DA N. 2 AEROGENERATORI
PER UN TOTALE DI 9 MW
LOCALITA' "I GROPPI" - COMUNE DI BARDINETO (SV)

Committente : TERSIA GREENPOWER

Tersia srl
Società a Responsabilità Limitata
Codice Fiscale e P.IVA 01363860097
tel. 019.810580 - www.tersia.it
email: *info@tersia.it* - pec: *tersia@legalmail.it*

Oggetto Elaborato :
Sottostazione elettrica
Inquadramento e Opere

Firmato digitalmente da **Guido Pazzaglia**
CN = Pazzaglia Guido

Tav./Rel. :	BA-CC-TAV03
Rev. :	**00**
Scala :	**1:50**
Data :	**Novembre 2022**
File :	Eolico_I_Groppi_elettrico.dwg
Commessa :	X1110

Tecnico redattore :
Per.Ind. Guido Pazzaglia

Studio Tecnico
Per.Ind. Guido Pazzaglia
Via Buscaglia 2/1 - Savona

REV./AGG.	DESCRIZIONE	DATA	DISEGNATO	CONTROLLATO	AUTORIZZATO
00	EMISSIONE PER RICHIESTA AUTORIZZAZIONE	Nov. 2022	C.R.	G.PAZZAGLIA	G.PAZZAGLIA

A norma di legge il presente elaborato non potrà essere riprodotto ne' consegnato a terzi ne' utilizzato per scopi diversi da quello di destinazione senza l'autorizzazione scritta dell'autore, che ne detiene la proprietà.