
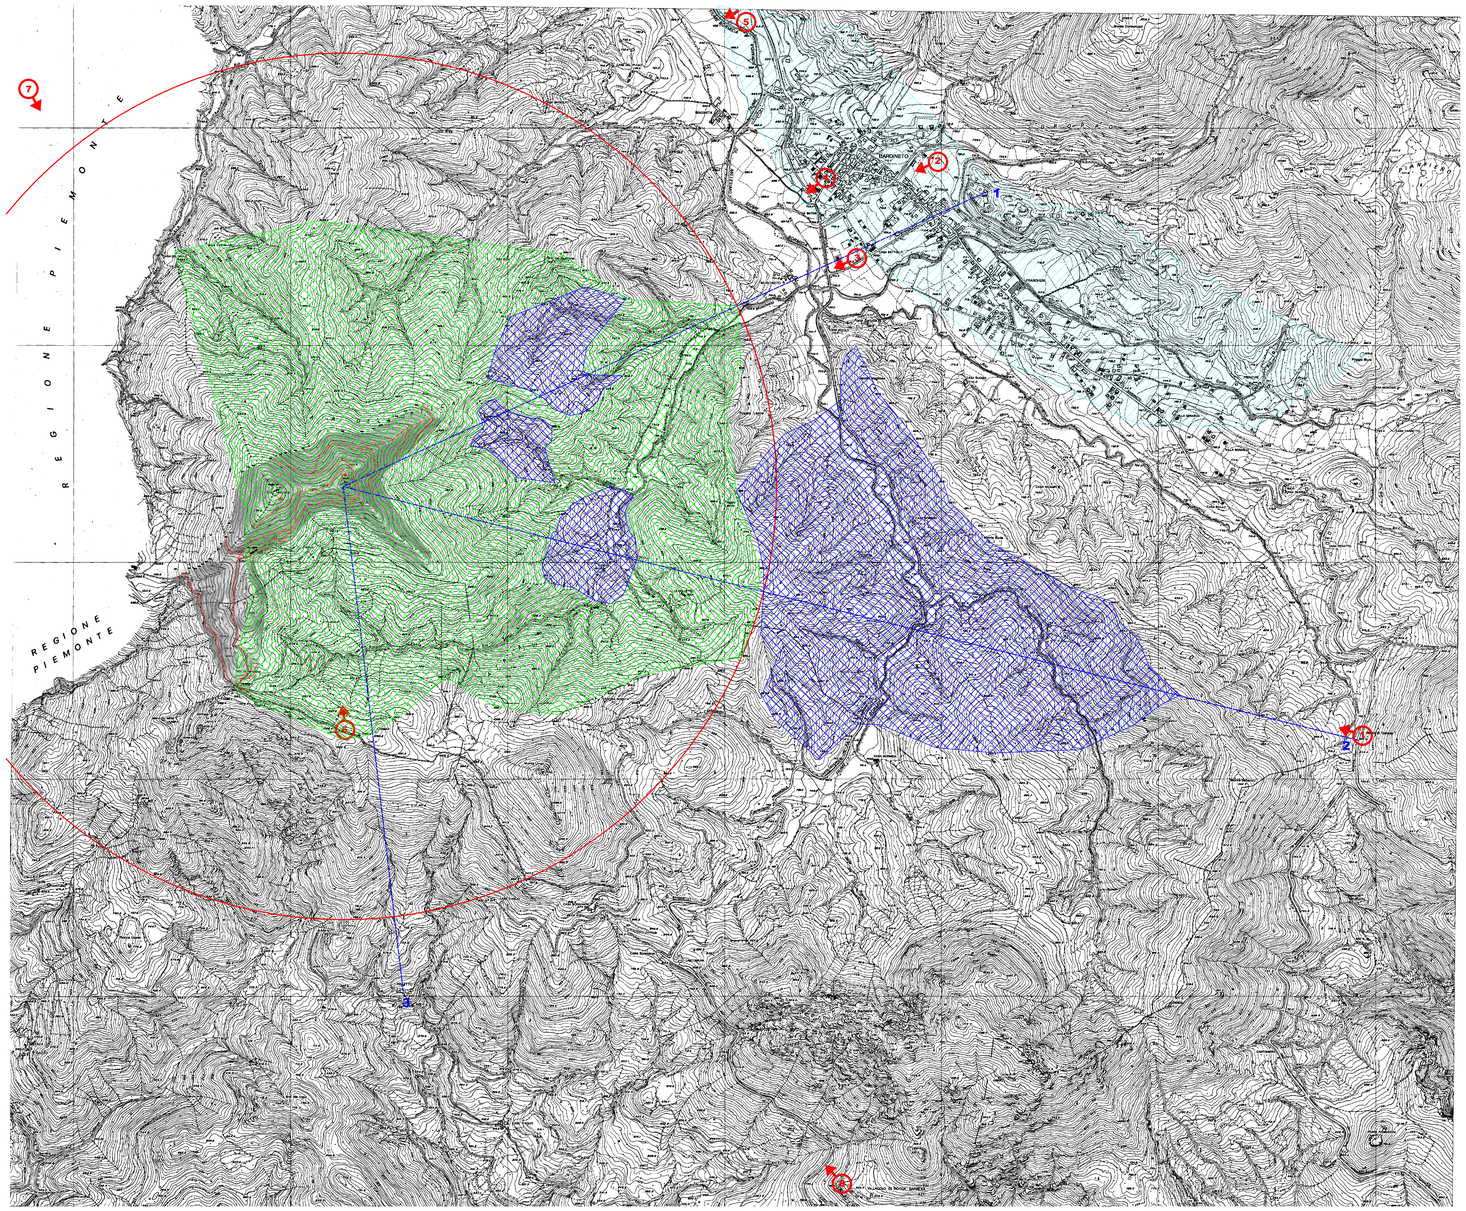


LEGENDA

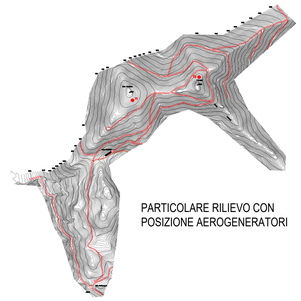

PARTICOLARE RILIEVO CON
POSIZIONE AEROGENERATORI

1 SEZIONI VISIVE

9 POSIZIONE RILIEVI FOTOGRAFICI

AREA DI VISIBILITA' TOTALE

AREA DI VISIBILITA' PERSISTENTE

AREA DI VISIBILITA' RADENTE E NON PERSISTENTE

PARCO EOLICO DA N. 2 AEROGENERATORI
PER UN TOTALE DI 9 MW
LOCALITA' "I GROPPI" - COMUNE DI BARDINETO (SV)



Committente : TERSIA

Tersia srl
Società a Responsabilità Limitata
Codice Fiscale e P.IVA 01363860097
tel. 019.810580 - www.tersia.it
email: *info@tersia.it* - pec: *tersia@legalmail.it*

Oggetto Elaborato :
Corografia generale - Piano di vista

Tav./Rel. :	BA-PA-TAV03
Rev. :	**00**
Scala :	**1:10.000**
Data :	**17/08/2023**
File :	BA-PA-TAV03
Commessa :	C22-T111

Tecnico redattore :
Firmato digitalmente da:
LAGASIO FILIPPO
Ordine: PROV. SVS - ITA
Serriale Certificato: 1197040
Valido dal 21/02/2022 al 21/02/2025
InfoCamere Qualified Electronic Signature CA

teknofield
Ing. Filippo Lagasio
Amministratore Unico TEKNOFIELD SRL

Teknofield srl
Società a Responsabilità Limitata
Via del Molo 6/1, 17100 Savona (SV), Italy
CCIAA Savona - R.E.A. SV-168815
www.teknofield.it - **email: *info@teknofield.it***

REV./AGG.	DESCRIZIONE	DATA	DISEGNATO	CONTROLLATO	AUTORIZZATO
00	EMESSO PER CONSEGNA FINALE	17/08/2023	GIACCHINO	VALFRE'	LAGASIO

Formato A0