Quadro d'insieme degli interventi


Tratta 2 - Parte A




Tratta 1



Tratta 2 - Parte B

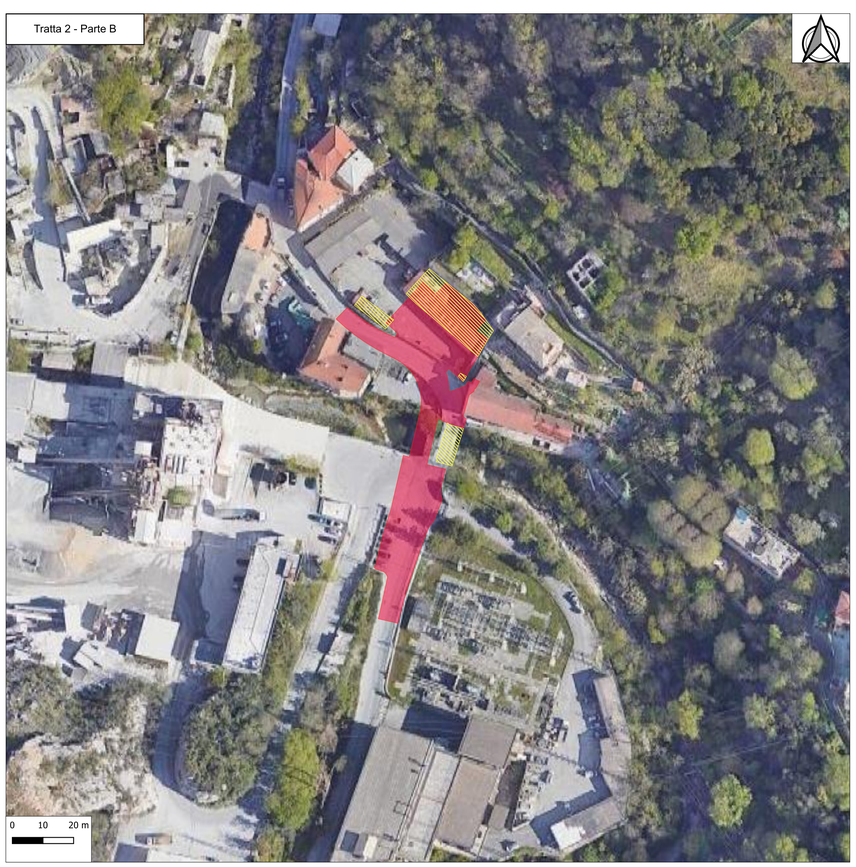

Inquadramento territoriale - Scala: 1:10.000

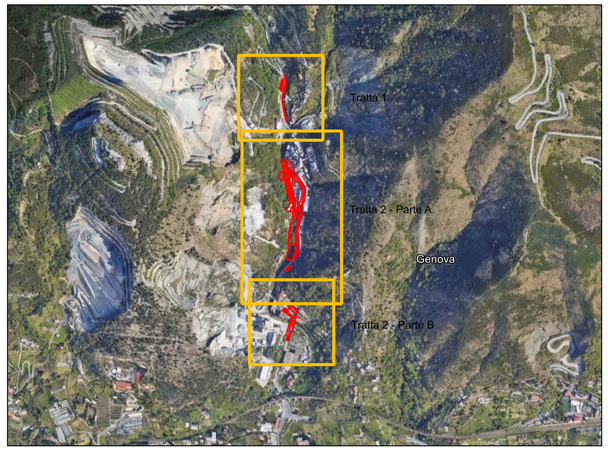

Legenda Progetto

- Interventi stradali
- Demolizioni

Interventi di risistemazione idraulica Rio Chiaravagna

- Sistemazione e Abbassamento Alveo
- Manufatto ad "U"
- Manufatto scatolare
- BYPASS
- Opere di protezione spondali

COMMITTENTE:

RFI RETE FERROVIARIA ITALIANA
GRUPPO FERROVIE DELLO STATO ITALIANE

ALTA SORVEGLIANZA:

ITALFERR
GRUPPO FERROVIE DELLO STATO ITALIANE

GENERAL CONTRACTOR:

Consorzio Collegamenti Integrati Veloci

INFRASTRUTTURE FERROVIARIE STRATEGICHE DEFINITE DALLA LEGGE OBIETTIVO N.443/01

TRATTA A.V./A.C. TERZO VALICO DEI GIOVI
PROGETTO DEFINITIVO

Firmato digitalmente da
Paolo COSTA MEDICH
CN = COSTA MEDICH Paolo
C = IT

STUDIO PRELIMINARE AMBIENTALE

Variante Enti Liguri

Adeguamento via Chiaravagna (NV03) Variante Tratta 2

Quadro d'insieme degli interventi in progetto

GENERAL CONTRACTOR	DIRETTORE LAVORI	SCALA:
Consorzio **Cociv** Ing. F. Poma		1:1000

COMMESSA	LOTTO	FASE	ENTE	TIPO DOC.	OPERA/DISCIPLINA	PROGR.	REV.
A301	0X	D	CV	D7	IM0000	002	A

PROGETTAZIONE

Rev.	Descrizione emissione	Redatto	Data	Verificato	Data	Progettista Integratore	Data	IL PROGETTISTA
A00	Prima emissione	Al Eng.	20/06/2023	S. Tunno	20/06/2023	P. Costa Medich	20/06/2023	Dott. Ing. Paolo Costa Medich Ordine degli Ingegneri Prov. TO n. 10306 X

n. Elab.

Nome File: A3010XDCVD7IM0000002A.PDF

CUP: F81H92000000008

Scala di plot: 1: