
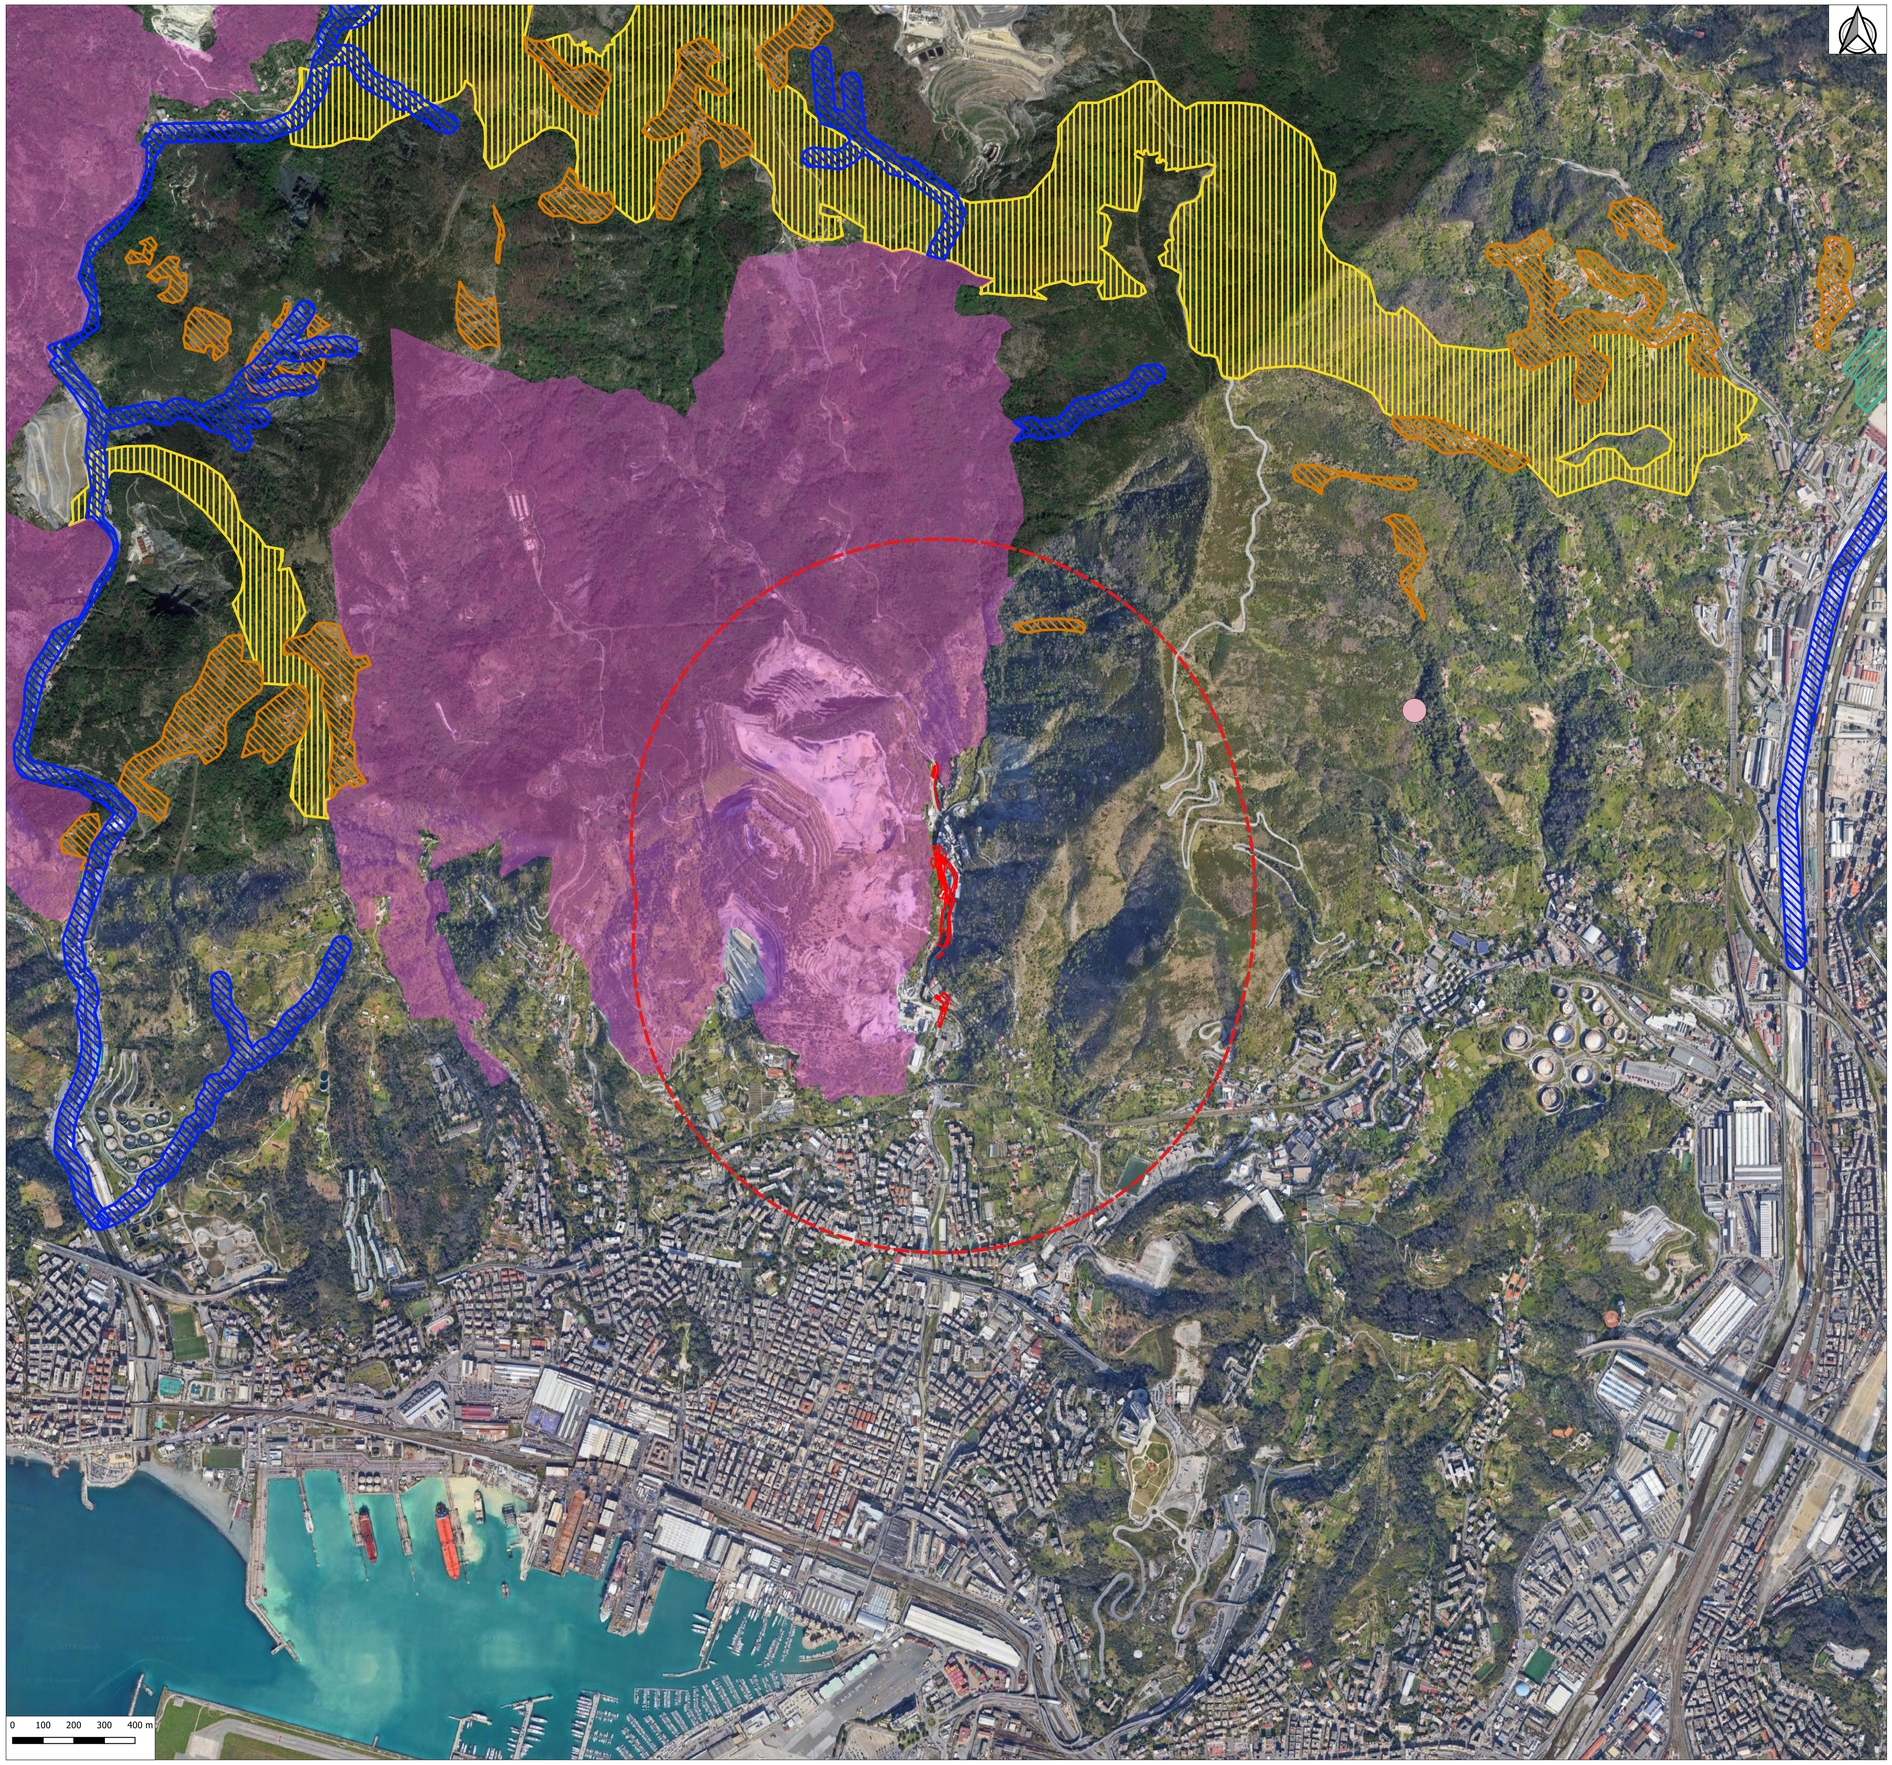


Inquadramento territoriale

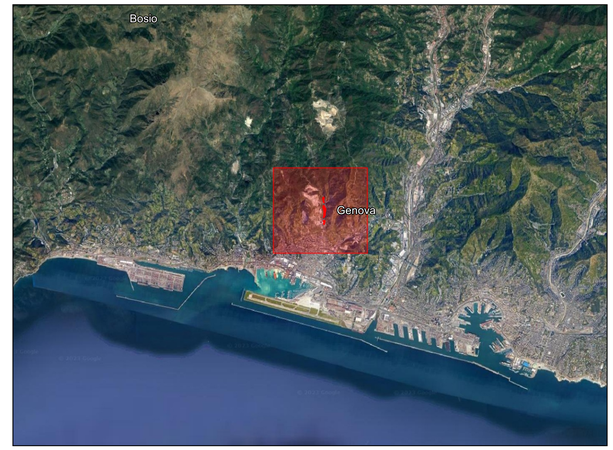

Legenda Progetto

- Interventi in progetto
- Buffer di 1 km

Legenda Tematica

RER

- Corridoi Ecologici per Specie di Ambienti Acquatici
- Tappe di Attraversamento per Specie di Ambienti Boschivi
- Tappe di Attraversamento per Specie di Ambienti Aperti
- Tappe di Attraversamento per Specie di Ambienti Acquatici
- Siti puntuali di Area Nucleo (Core Area)
- Siti areali di Area Nucleo (Core area)
- Corridoi Ecologici per Specie di Ambienti Boschivi
- Corridoi Ecologici per Specie di Ambienti Aperti

COMMITTENTE:

RFI RETE FERROVIARIA ITALIANA
GRUPPO FERROVIE DELLO STATO ITALIANE

ALTA SORVEGLIANZA:

ITALFERR
GRUPPO FERROVIE DELLO STATO ITALIANE

GENERAL CONTRACTOR:

COCIV
Consorzio Collegamenti Integrati Veloci

INFRASTRUTTURE FERROVIARIE STRATEGICHE DEFINITE DALLA LEGGE OBIETTIVO N.443/01

TRATTA A.V./A.C. TERZO VALICO DEI GIOVI
PROGETTO DEFINITIVO

Firmato digitalmente da
Paolo COSTA MEDICH
CN = COSTA MEDICH Paolo
C = IT

STUDIO PRELIMINARE AMBIENTALE

Variante Enti Liguri

Adeguamento via Chiaravagna (NV03) Variante Tratta 2

Carta della Rete Ecologica

GENERAL CONTRACTOR	DIRETTORE LAVORI	SCALA:
Consorzio **Cociv** Ing. F. Poma		1:10.000

COMMESSA	LOTTO	FASE	ENTE	TIPO DOC.	OPERA/DISCIPLINA	PROGR.	REV.
A301	0X	D	CV	G4	IM0000	011	A

PROGETTAZIONE

Rev.	Descrizione emissione	Redatto	Data	Verificato	Data	Progettista Integratore	Data	IL PROGETTISTA
A00	Prima emissione	Al Eng.	20/06/2023	S. Tunno	20/06/2023	P. Costa Medich	20/06/2023	Dott. Ing. Paolo Costa Medich Ordine Ingegneri Prov. TO n. 10306 X

n. Elab.

Nome File: A3010XDCVG4IM0000011A.PDF

CUP: F81H92000000008

Scala di plot: 1: