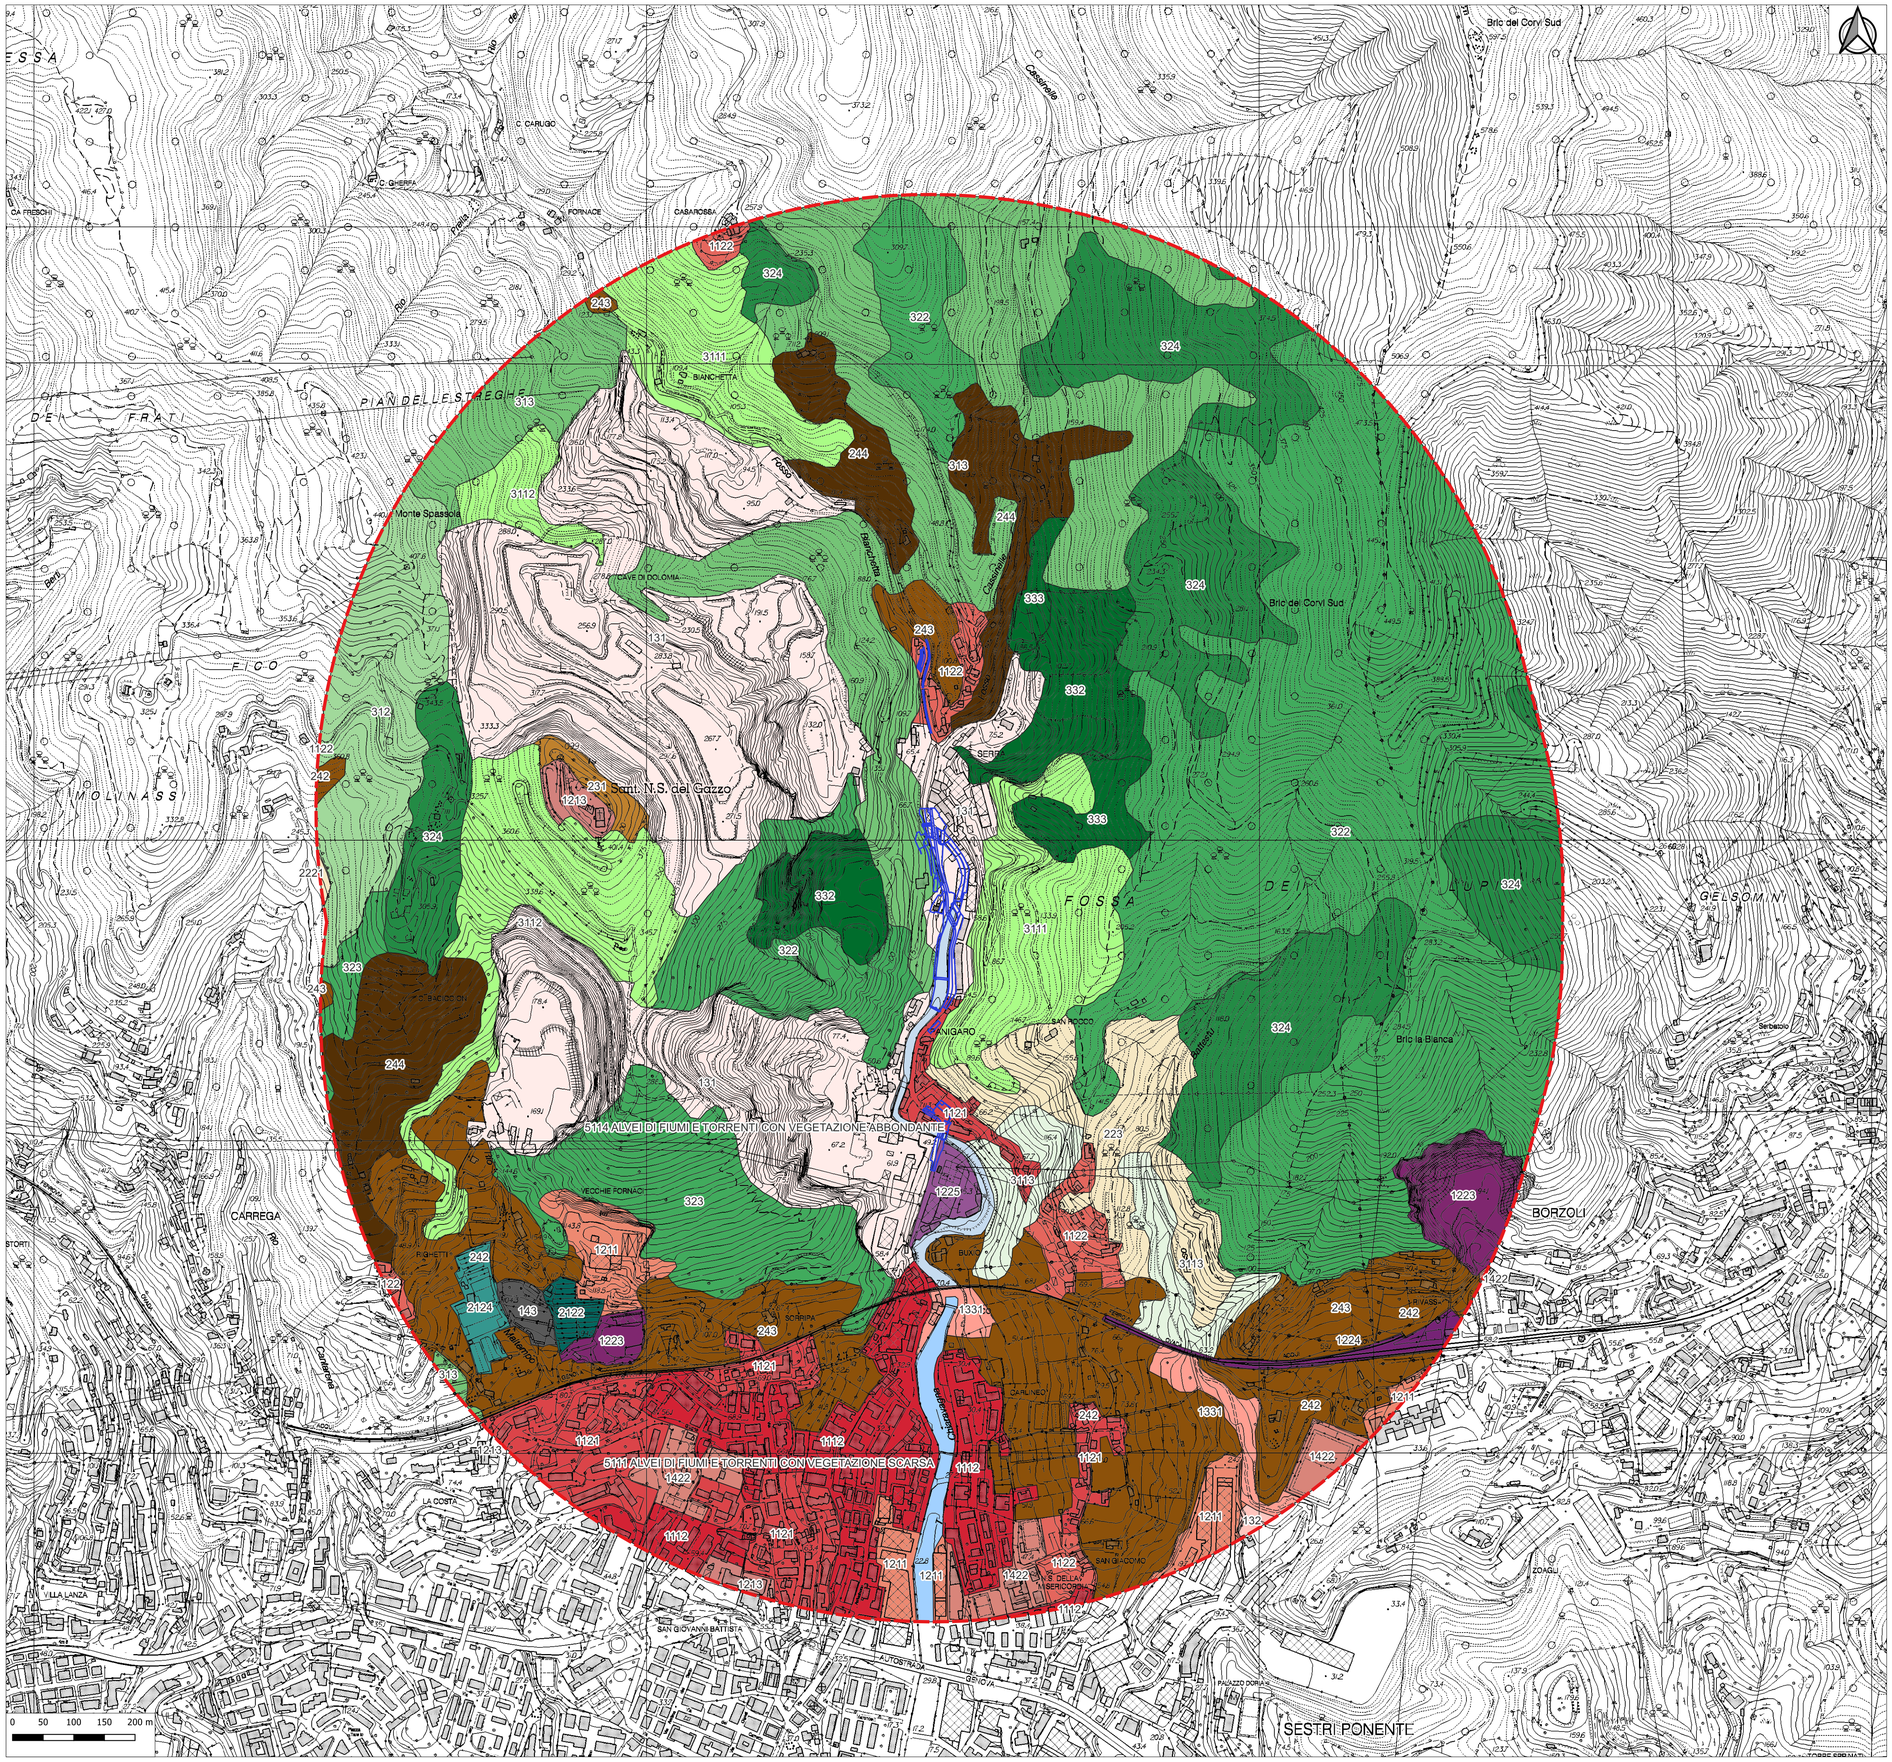


Legenda Progetto

- Interventi in progetto
- Buffer di 1 km

Legenda Tematica

Uso del Suolo

Fonte: Regione Liguria

Aree urbanizzate

- 1112 TESSUTO URBANO RESIDENZIALE CONTINUO MEDIAMENTE DENSO
- 1121 TESSUTO RESIDENZIALE DISCONTINUO E MEDIAMENTE DENSO
- 1122 TESSUTO RESIDENZIALE DISCONTINUO E SPARSO (CASE SPARSE)
- 1211 AREE INDUSTRIALI O ARTIGIANALI
- 1213 AREE OCCUPATE DA GRANDI IMPIANTI DI SERVIZI PUBBLICI, MILITARI E PRIVATI (OSPEDALI, ECC.)
- 1223 ALTRE STRADE DELLA RETE DI VIABILITÀ EXTRAURBANA E SPAZI ACCESSORI
- 1224 RETI FERROVIARIE E SPAZI ACCESSORI
- 1225 RETI TECNOLOGICHE E AREE DI SERVIZIO
- 131 AREE ESTRATTIVE
- 132 DISCARICHE
- 1331 CANTIERI, SPAZI IN COSTRUZIONE E SCAVI
- 1422 AREE SPORTIVE
- 143 AREE CIMITERIALI

Aree agricole

- 2122 VIVAI
- 2124 COLTURE IN SERRA O SOTTO ALTRA COPERTURA (PLASTICA,..)
- 2221 FRUTTETI E AGRUMETI
- 223 OLIVETI
- 231 PRATI STABILI
- 242 SISTEMI COLTURALI E PARTICELLARI COMPLESSI
- 243 COLTURE AGRARIE PREVALENTI CON PRESENZA DI SPAZI NATURALI
- 244 AREE AGROFORESTALI

Boschi ed ambienti seminaturali

- 3111 BOSCO XEROFILO A PREVALENZA DI SPECIE SEMPREVERDI
- 3112 BOSCO MISTO TERMOFILO
- 3113 BOSCO MISTO MESOFILO
- 312 BOSCHI DI CONIFERE
- 313 BOSCHI MISTI
- 322 BRUGHIERE E CESPUGLIETI
- 323 AREE CON VEGETAZIONE A SCLEROFILLE
- 324 AREE A VEGETAZIONE BOSCHIVA E ARBUSTIVA IN EVOLUZIONE
- 332 ROCCE NUDE, FALESIE, RUPI, AFFIORAMENTI
- 333 AREE CON VEGETAZIONE RADA

Superfici in acqua

- 5111 ALVEI DI FIUMI E TORRENTI CON VEGETAZIONE SCARSA
- 5114 ALVEI DI FIUMI E TORRENTI CON VEGETAZIONE ABBONDANTE

COMMITTENTE:

RFI RETE FERROVIARIA ITALIANA
GRUPPO FERROVIE DELLO STATO ITALIANE

ALTA SORVEGLIANZA:

ITALFERR
GRUPPO FERROVIE DELLO STATO ITALIANE

GENERAL CONTRACTOR:

COCIV
Consorzio Collegamenti Integrati Veloci

INFRASTRUTTURE FERROVIARIE STRATEGICHE DEFINITE DALLA LEGGE OBIETTIVO N.443/01

TRATTA A.V./A.C. TERZO VALICO DEI GIOVI
PROGETTO DEFINITIVO

Firmato digitalmente da
Paolo COSTA MEDICH
CN = COSTA MEDICH Paolo
C = IT

STUDIO PRELIMINARE AMBIENTALE

Variante Enti Liguri

Adeguamento via Chiaravagna (NV03) Variante Tratta 2

Carta dell'uso del suolo

GENERAL CONTRACTOR	DIRETTORE LAVORI	SCALA:
Consorzio **Cociv** Ing. F. Poma		1:5.000

COMMESSA	LOTTO	FASE	ENTE	TIPO DOC.	OPERA/DISCIPLINA	PROGR.	REV.
A301	0X	D	CV	G5	IM0000	023	A

PROGETTAZIONE

Rev.	Descrizione emissione	Redatto	Data	Verificato	Data	Progettista Integratore	Data	IL PROGETTISTA
A00	Prima emissione	Al Eng.	03/03/2023	S. Tunno	03/03/2023	P. Costa Medich	03/03/2023	Dott. Ing. P. Costa Medich Ordine Ingegneri Prov. TO n. 10306 X

n. Elab.

Nome File: A3010XDCVGSIM0000023A.PDF

CUP: F81H92000000008

Scala di plot: 1: