


Carta delle fasce di indondabilità e degli ambiti Normativi

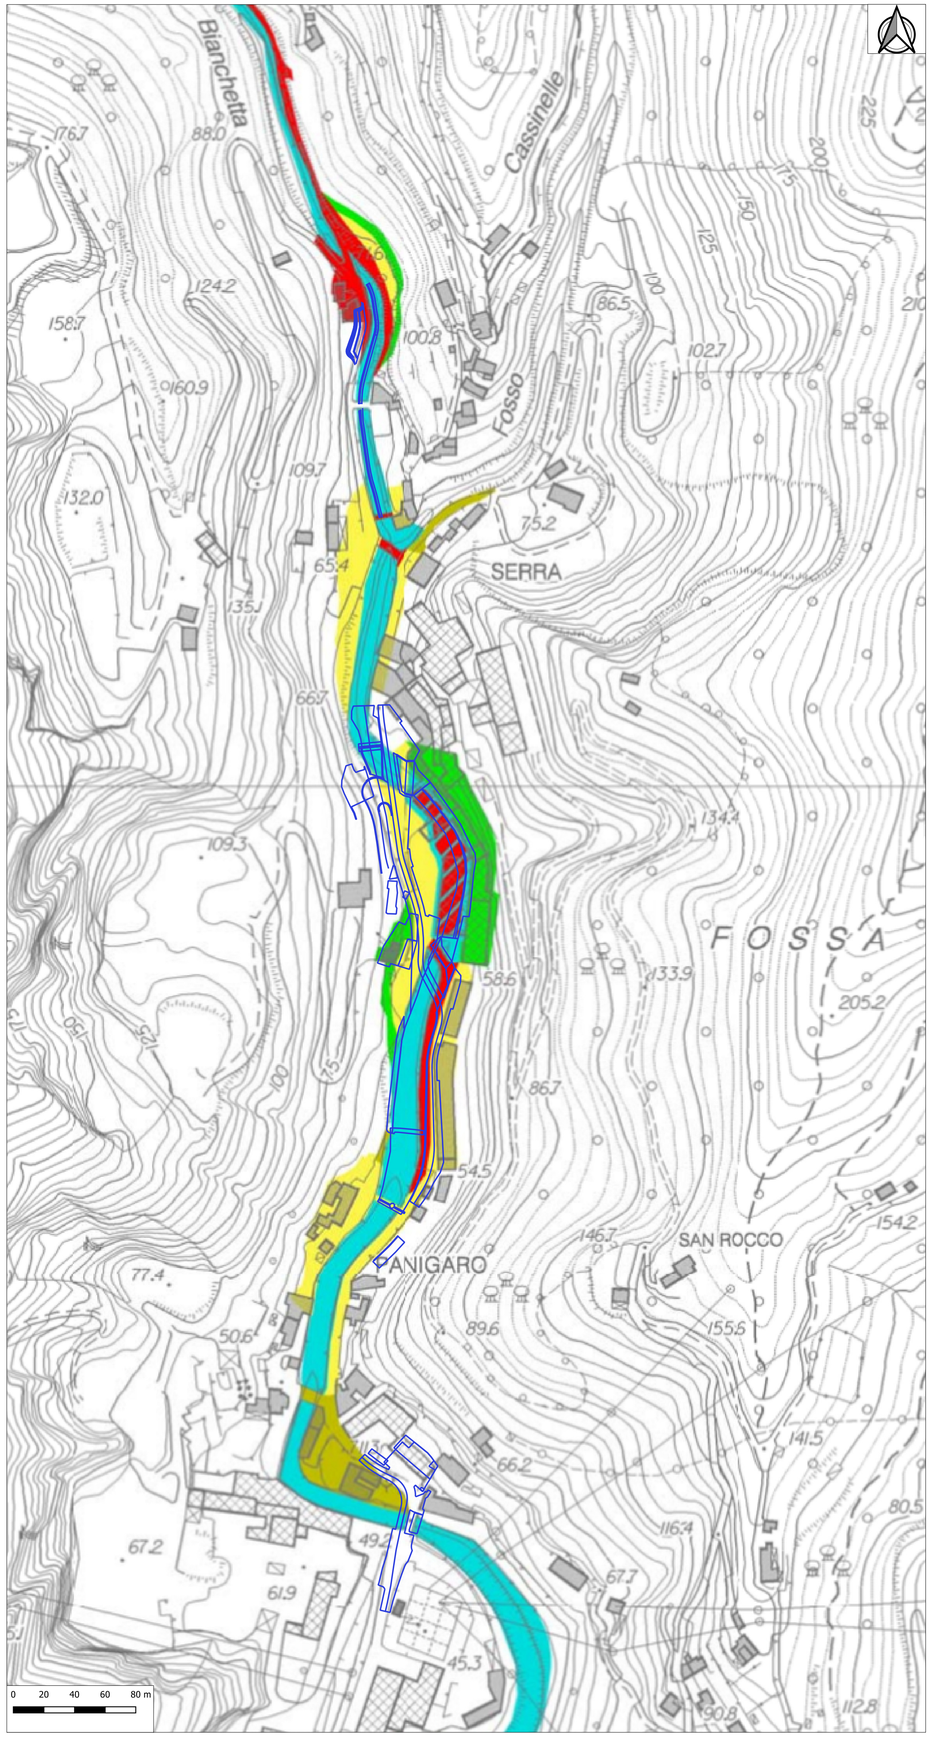

Carta del rischio idraulico

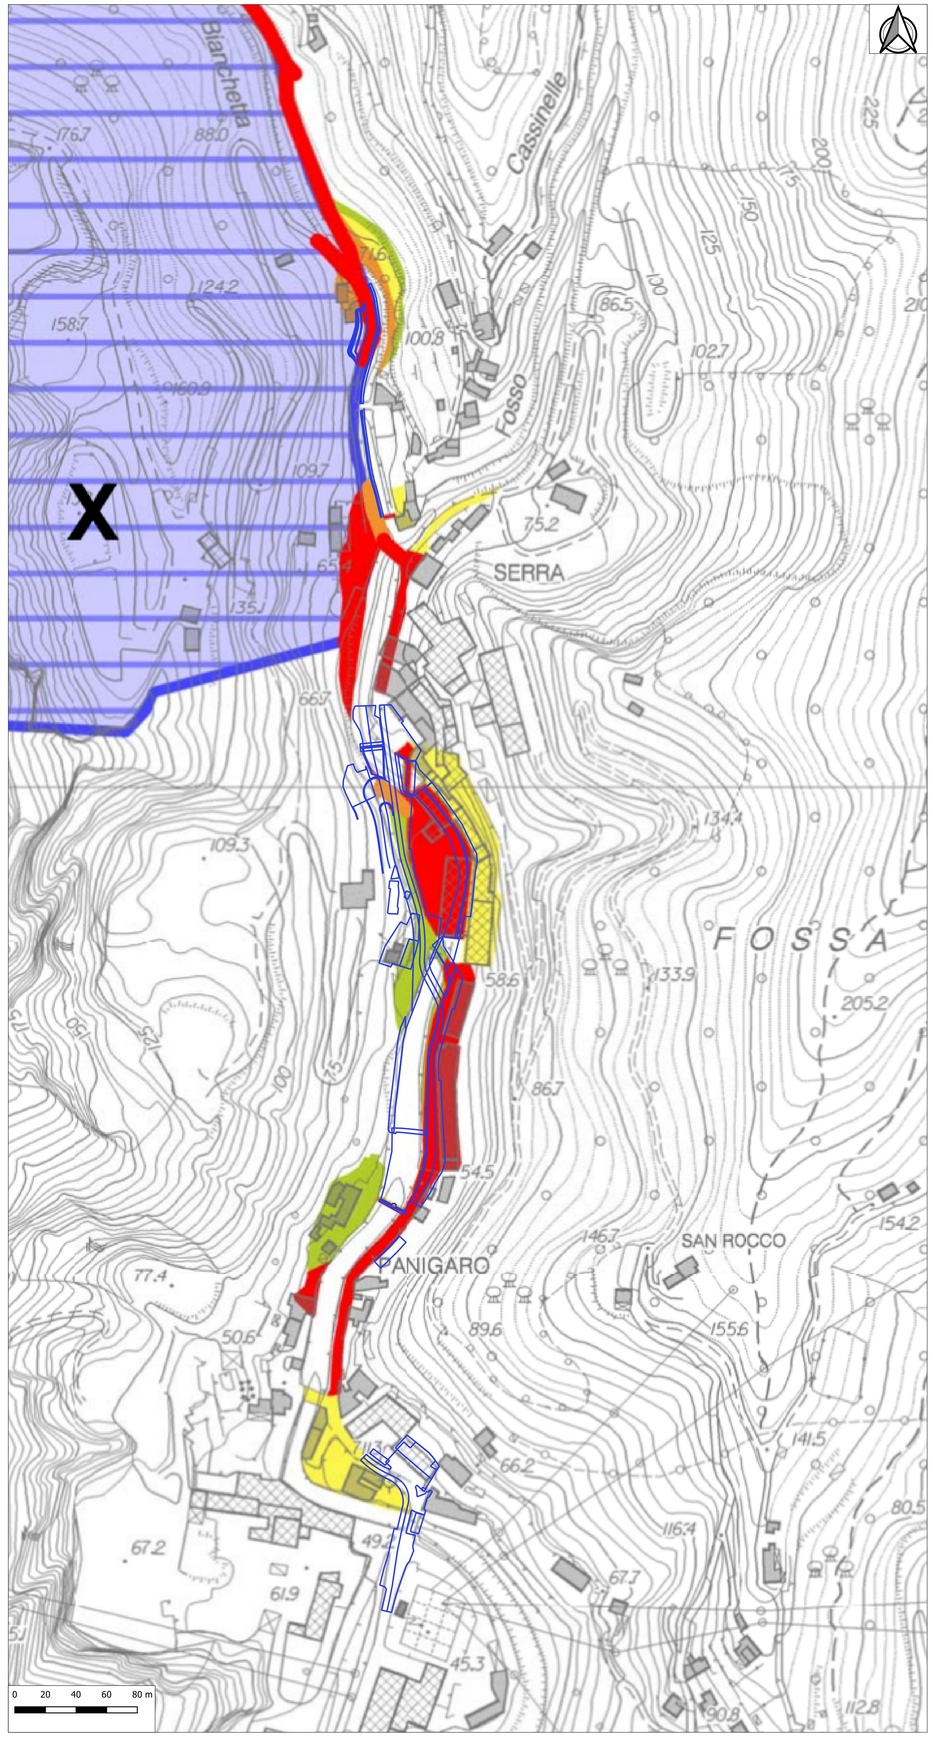

Inquadramento territoriale

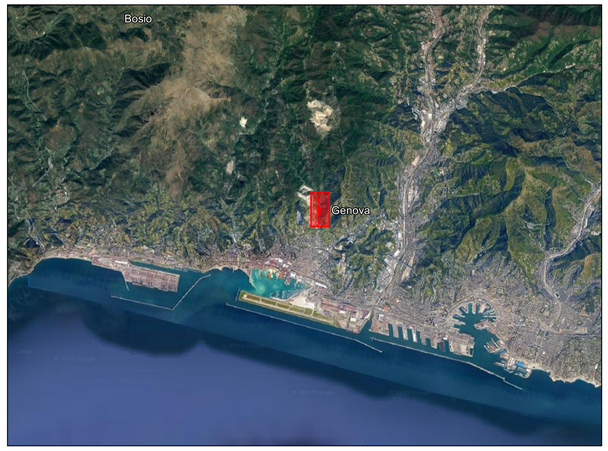

Legenda Progetto

Interventi in progetto

PIANO DI BACINO STRALCIO PER LA TUTELA DEL RISCHIO IDROGEOLOGICO
TORRENTE CHIARAVAGNA

CARTA DELLE FASCE DI INONDABILITA'
E DEGLI AMBITI NORMATIVI

FASCE FLUVIALI	NORME DI ATTUAZIONE
FASCIA A	Art. 15, c. 2
FASCIA B	Art. 15, c. 3
FASCIA BB	Art. 15, c. 3bis
FASCIA B0	Art. 15, c. 3bis
FASCIA C	Art. 15, c. 4
FASCIA C (Aree storicamente inondate in tratti indagati)	Art. 15, c. 4
FASCIA C (Aree ex-AIN)	Art. 15, c. 4
-	
Alveo a cielo aperto Alveo tombinato	Art. 13
Fascia di riassetto fluviale	Art. 14
Proiezione viadotti	
Limite del bacino	

CARTA DELLE RISCHIO IDRAULICO

CLASSI DI RISCHIO IDRAULICO

- R4 - RISCHIO MOLTO ELEVATO
- R3 - RISCHIO ELEVATO
- R2 - RISCHIO MEDIO
- R1 - RISCHIO MODERATO

CLASSI SPECIALI

- TIPO A - Cave attive, miniere attive e discariche in esercizio
- X — Area oggetto di accordo di programma approvato con D.G.R. n. 1047 del 07/08/2012

COMMITTENTE:

RFI RETE FERROVIARIA ITALIANA
GRUPPO FERROVIE DELLO STATO ITALIANE

ALTA SORVEGLIANZA:

ITALFERR
GRUPPO FERROVIE DELLO STATO ITALIANE

GENERAL CONTRACTOR:

Consorzio Collegamenti Integrati Veloci

INFRASTRUTTURE FERROVIARIE STRATEGICHE DEFINITE DALLA LEGGE OBIETTIVO N.443/01

TRATTA A.V./A.C. TERZO VALICO DEI GIOVI
PROGETTO DEFINITIVO

STUDIO PRELIMINARE AMBIENTALE

Variante Enti Liguri

Adeguamento via Chiaravagna (NV03) Variante Tratta 2

Carta della Pericolosità e rischio idraulico

Firmato digitalmente da
Paolo COSTA MEDICH
CN = COSTA MEDICH Paolo
C = IT

GENERAL CONTRACTOR	DIRETTORE LAVORI	SCALA:
Consorzio **Cociv** Ing. F. Poma		1:2.000

COMMESSA	LOTTO	FASE	ENTE	TIPO DOC.	OPERA/DISCIPLINA	PROGR.	REV.
A301	0X	D	CV	G6	IM0000	003	A

PROGETTAZIONE

Rev.	Descrizione emissione	Redatto	Data	Verificato	Data	Progettista Integratore	Data	IL PROGETTISTA
A00	Prima emissione	Al Eng.	20/06/2023	S. Tunno	20/06/2023	P. Costa Medich	20/06/2023	Dott. Ing. Paolo Costa Medich Ordine Ingegneri Prov. TO n. 10306 X

n. Elab.

Nome File: A3010XDCVG6IM0000003A.PDF

CUP: F81H92000000008

Scala di plot: 1: