


Quadro d'insieme degli interventi



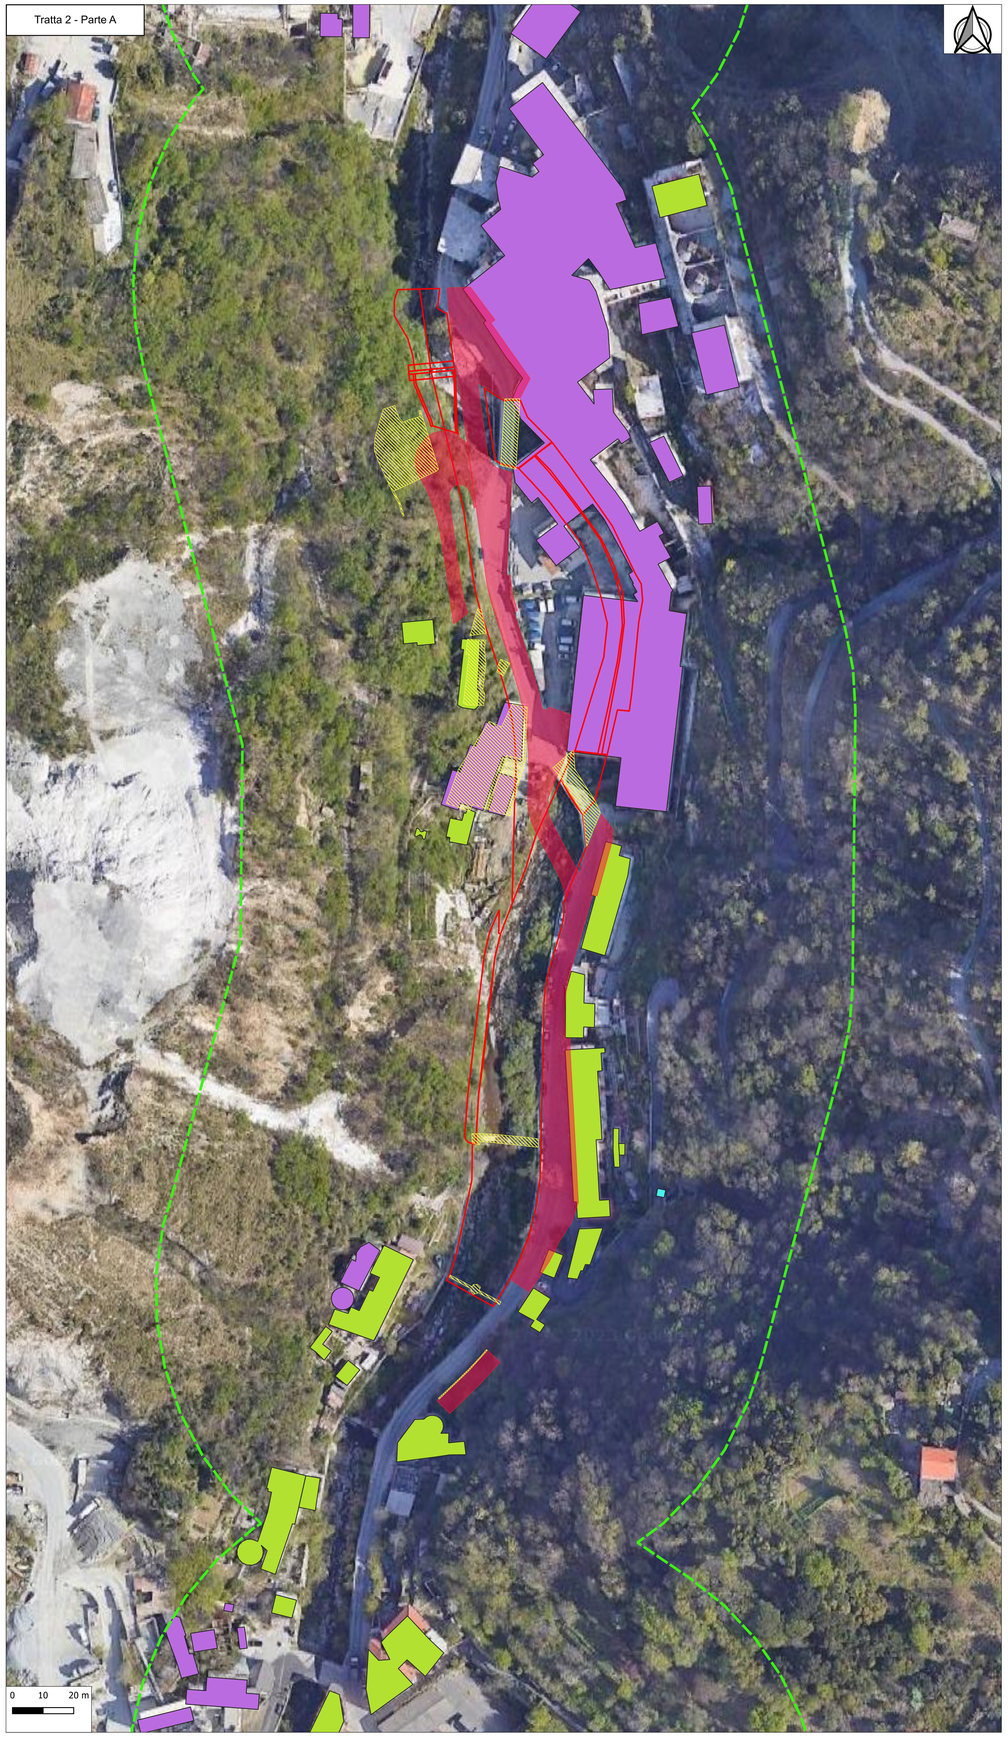

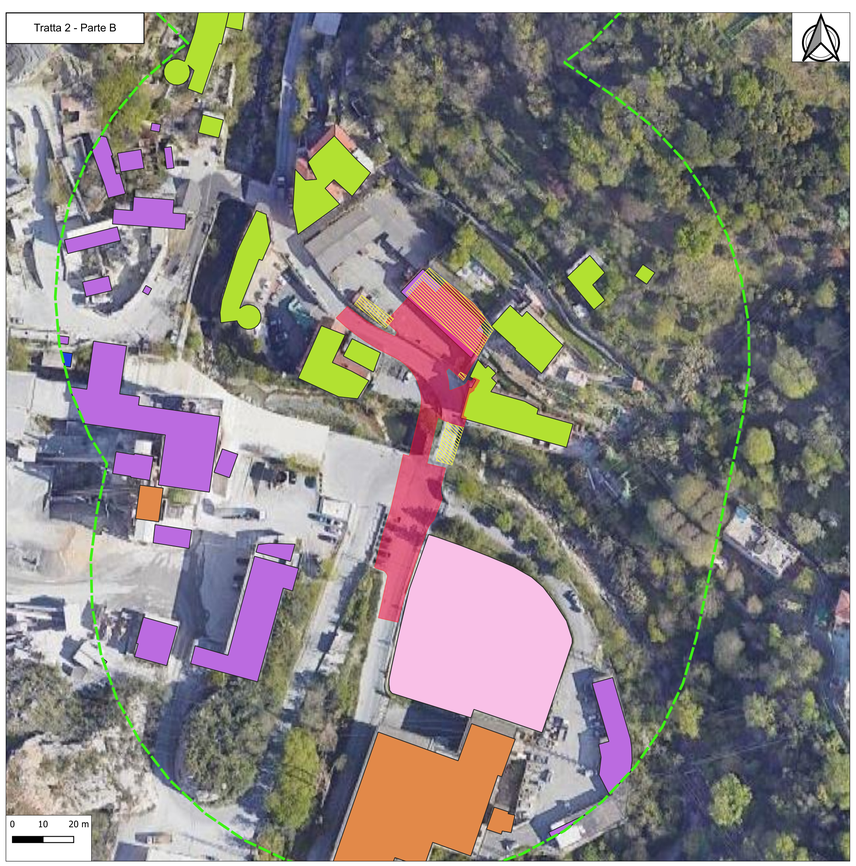

Inquadramento territoriale - Scala: 1:10.000

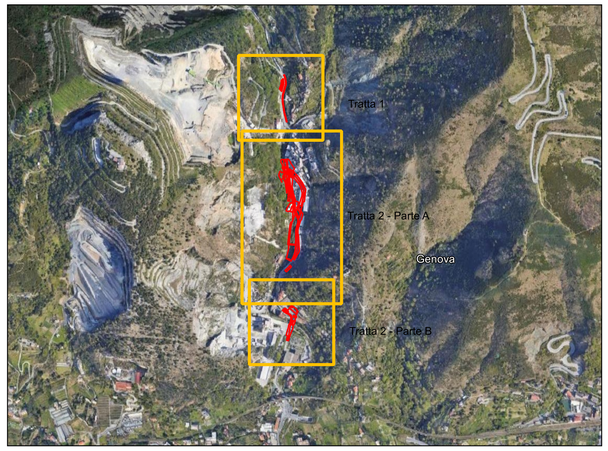

Legenda Progetto

- Interventi stradali
- Buffer (100 m)
- Demolizioni

Legenda Tematica

Edificato

- Commerciale
- Industriale
- Industriale - impianto di produzione energia
- Industriale - stabilimento industriale
- Luogo di culto
- Residenziale
- Stazione Elettrica

COMMITTENTE:

RFI RETE FERROVIARIA ITALIANA
GRUPPO FERROVIE DELLO STATO ITALIANE

ALTA SORVEGLIANZA:

ITALFERR
GRUPPO FERROVIE DELLO STATO ITALIANE

GENERAL CONTRACTOR:

Consorzio Collegamenti Integrati Veloci

INFRASTRUTTURE FERROVIARIE STRATEGICHE DEFINITE DALLA LEGGE OBIETTIVO N.443/01

TRATTA A.V./A.C. TERZO VALICO DEI GIOVI
PROGETTO DEFINITIVO

STUDIO PRELIMINARE AMBIENTALE

Variante Enti Liguri

Adeguamento via Chiaravagna (NV03) Variante Tratta 2

Carta dell'assetto antropico

Firmato digitalmente da

Paolo COSTA MEDICH

CN = COSTA MEDICH Paolo
C = IT

GENERAL CONTRACTOR	DIRETTORE LAVORI	SCALA:
Consorzio **Cociv** Ing. F. Poma		1:1.000

COMMESSA	LOTTO	FASE	ENTE	TIPO DOC.	OPERA/DISCIPLINA	PROGR.	REV.
A301	0X	D	CV	G7	IM0000	004	A

PROGETTAZIONE

Rev.	Descrizione emissione	Redatto	Data	Verificato	Data	Progettista Integratore	Data	IL PROGETTISTA
A00	Prima emissione	Al Eng.	20/06/2023	S. Tunno	20/06/2023	P. Costa Medich	20/06/2023	Dott. Ing. Paolo Costa Medich Ordine degli Ingegneri Prov. TO n. 10306 X

n. Elab.

Nome File: A3010XDCVG7IM0000004A.PDF

CUP: F81H92000000008

Scala di plot: 1: