

Firmato digitalmente da
Paolo COSTA MEDICH
CN = COSTA MEDICH Paolo
C = IT


VIABILITA' NV03
PLANIMETRIA DI PROGETTO DELL'INTERVENTO - VARIANTE IN ESAME
Scala 1:500

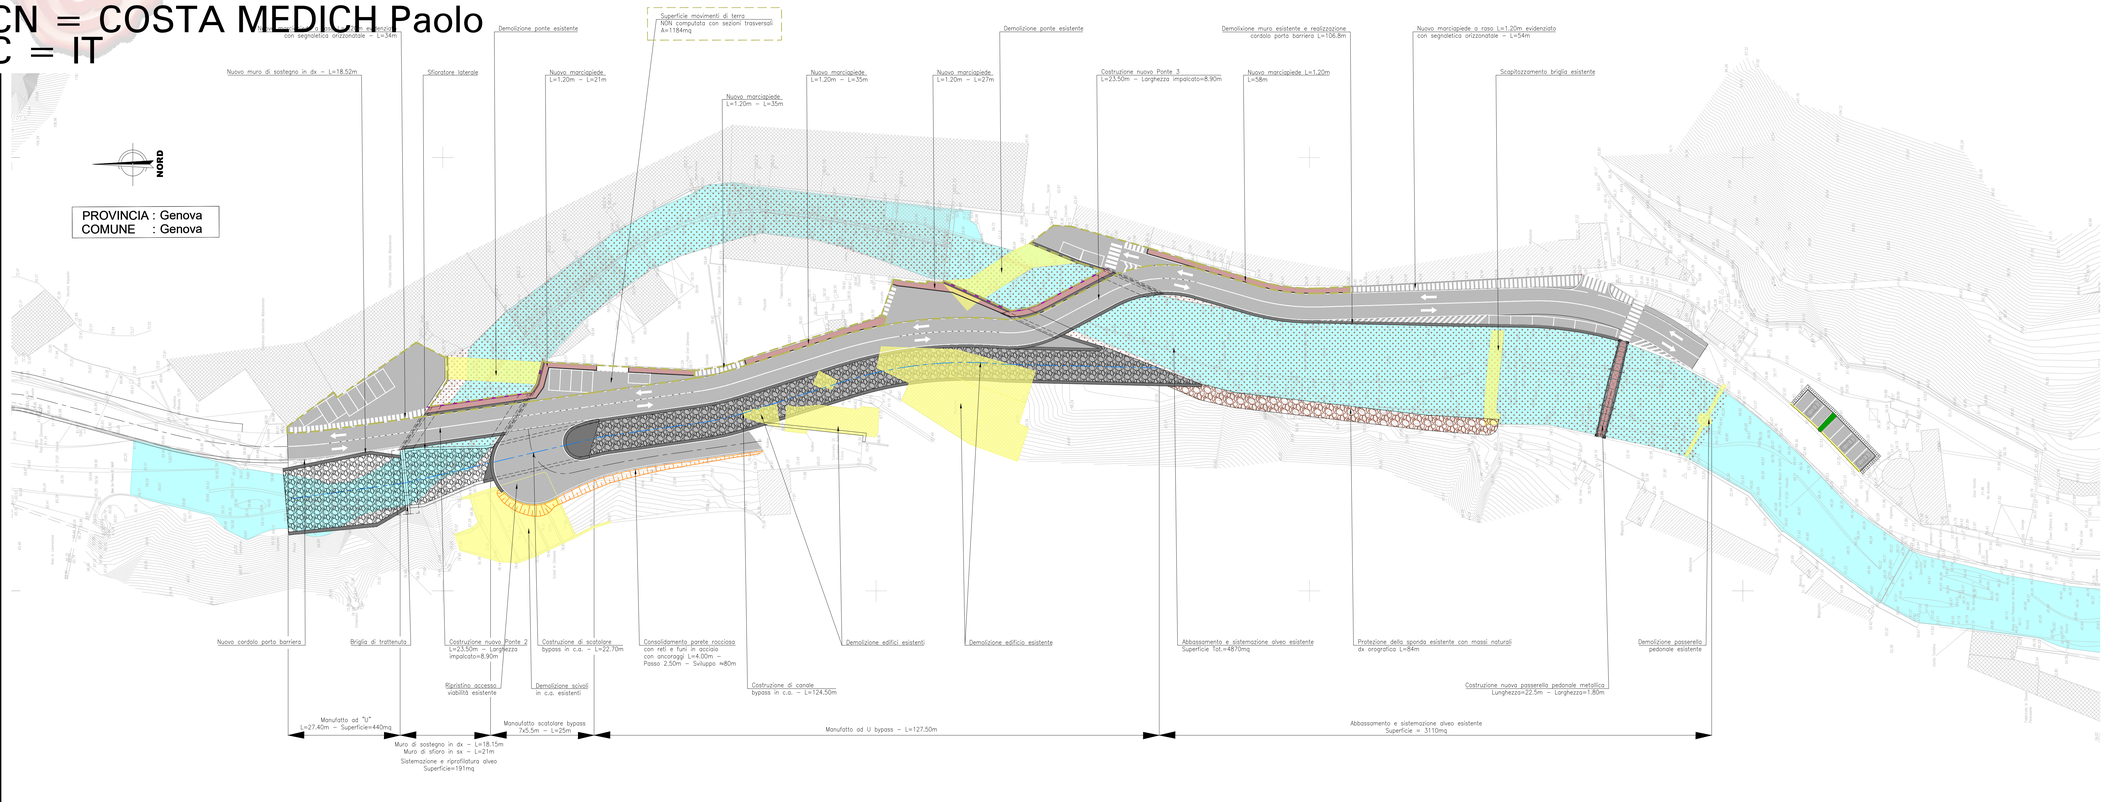

KEY-PLAN

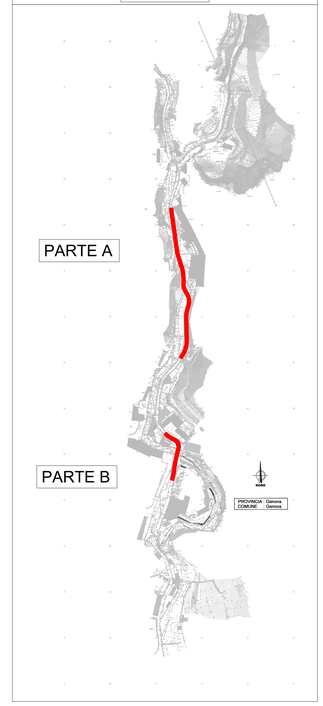

VIABILITA' NV03
PLANIMETRIA DI PROGETTO DELL'INTERVENTO - SOLUZIONE AUTORIZZATA
Scala 1:500

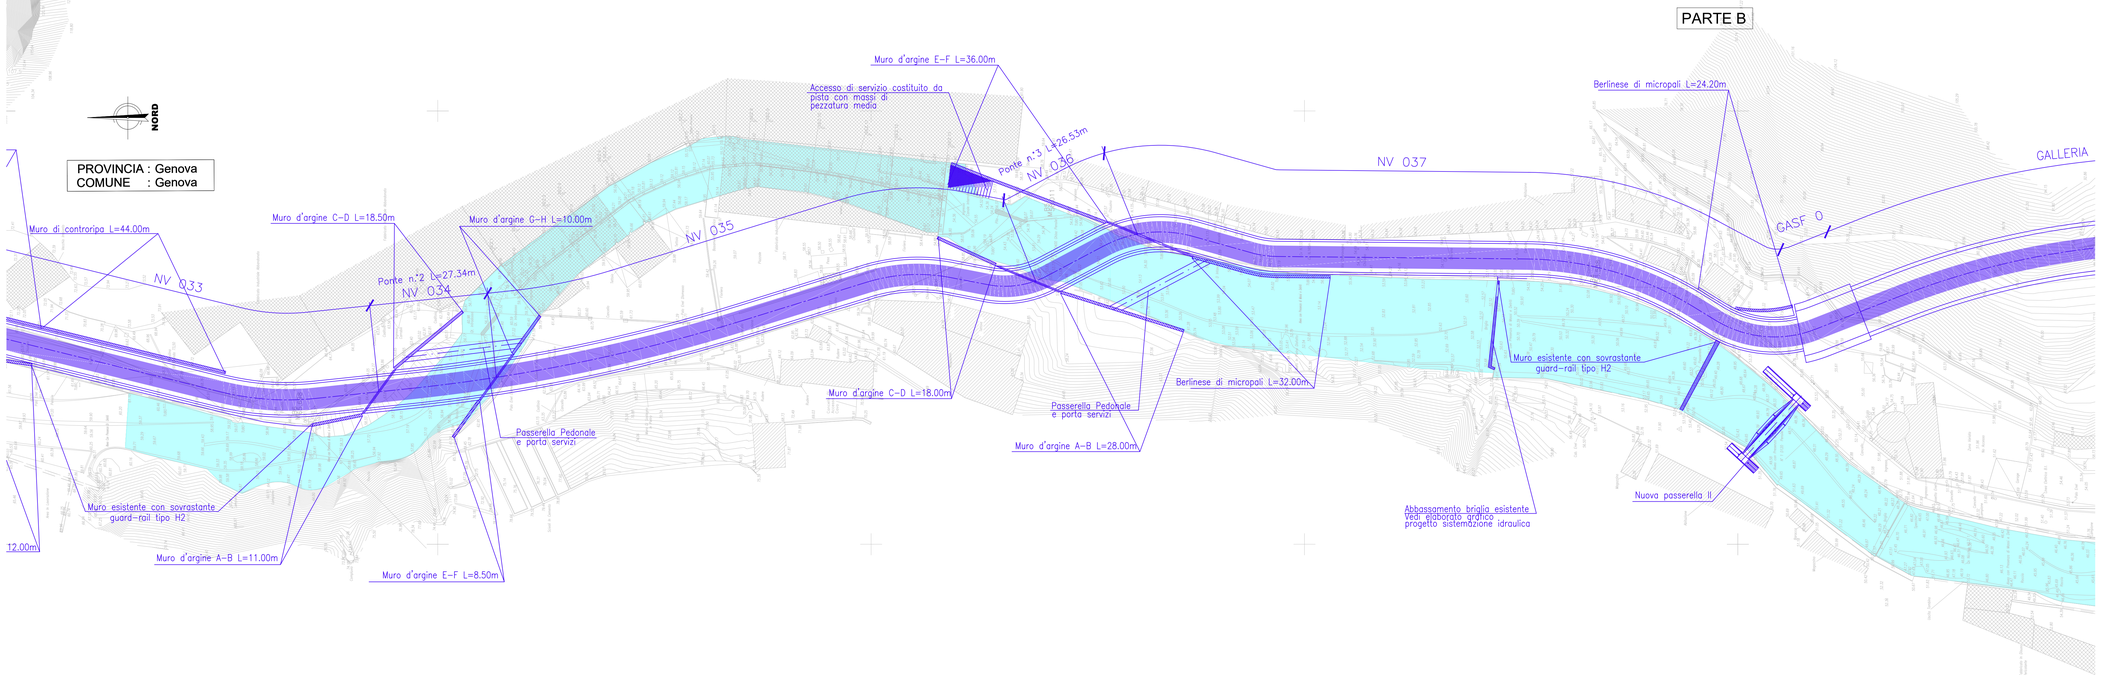

COMMITTENTE:
RFI RETE FERROVIARIA ITALIANA
GRUPPO FERROVIE DELLO STATO ITALIANE

ALTA SORVEGLIANZA:
ITALFERR
GRUPPO FERROVIE DELLO STATO ITALIANE

GENERAL CONTRACTOR:
Consorzio Cociv
Collegamenti Integrati Veloci

INFRASTRUTTURE FERROVIARIE STRATEGICHE DEFINITE DALLA LEGGE OBIETTIVO N.443/01

TRATTA A.V./A.C. TERZO VALICO DEI GIOVI
PROGETTO DEFINITIVO

STUDIO PRELIMINARE AMBIENTALE
Variante Enti Liguri

Adeguamento via Chiaravagna (NV03) Variante Tratta 2

Planimetria di raffronto con il Progetto Approvato - Parte A

GENERAL CONTRACTOR	DIRETTORE LAVORI	SCALA:
Consorzio Cociv, Ing. F. Porna		1:500

COMMESSA	LOTTO	FASE	ENTE	TIPO DOC.	OPERA/DISCIPLINA	PROGR.	REV.
A301	0X	D	CV	P8	IM0000	006	A

PROGETTAZIONE

Rev.	Descrizione emissione	Redatto	Data	Verificato	Data	Progettista Integratore	Data	IL PROGETTISTA
A00	Prima emissione	Al Eng.	20/06/2023	S. Tunno	20/06/2023	P. Costa Medich	20/06/2023	

n. Elab.

Nome File: A301-DIL01-CV-P8-IM00-00-006-A00
CUP: F81H92000000008

Scala di plot: 1: