

VIABILITA' NV03
PLANIMETRIA DI PROGETTO DELL'INTERVENTO
Scala 1:500


PARTE A

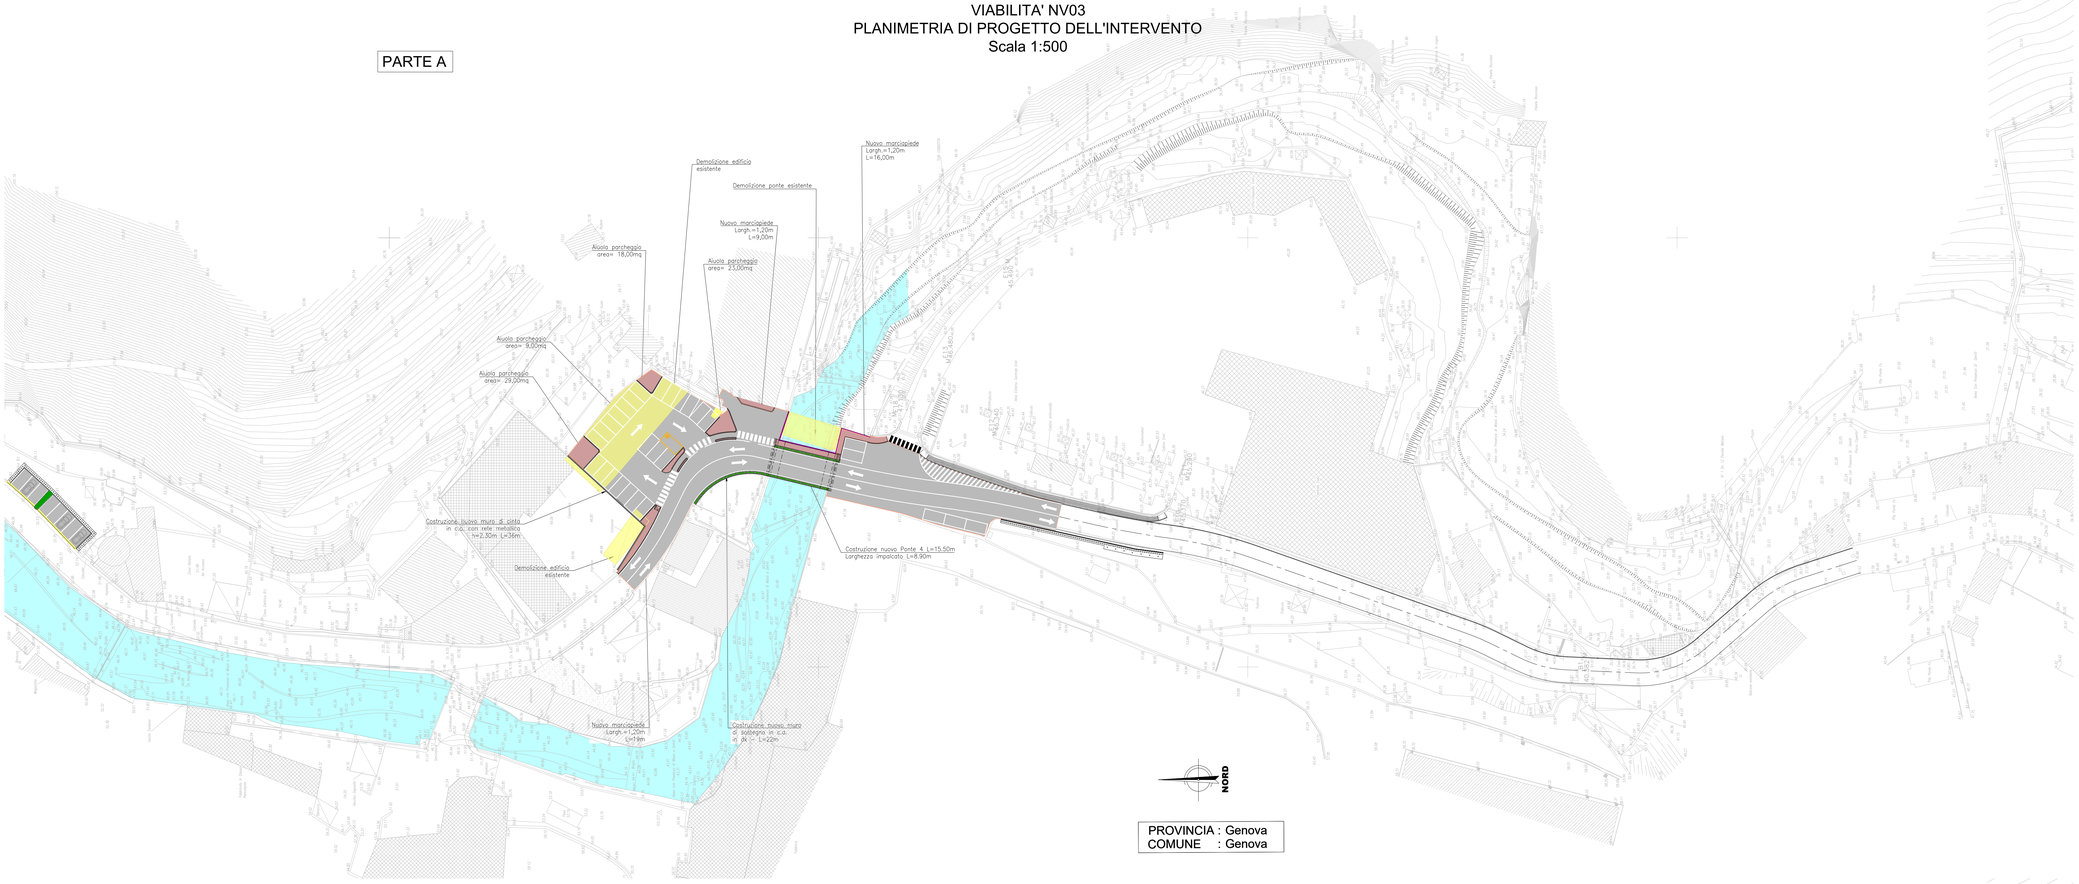

PARTE B

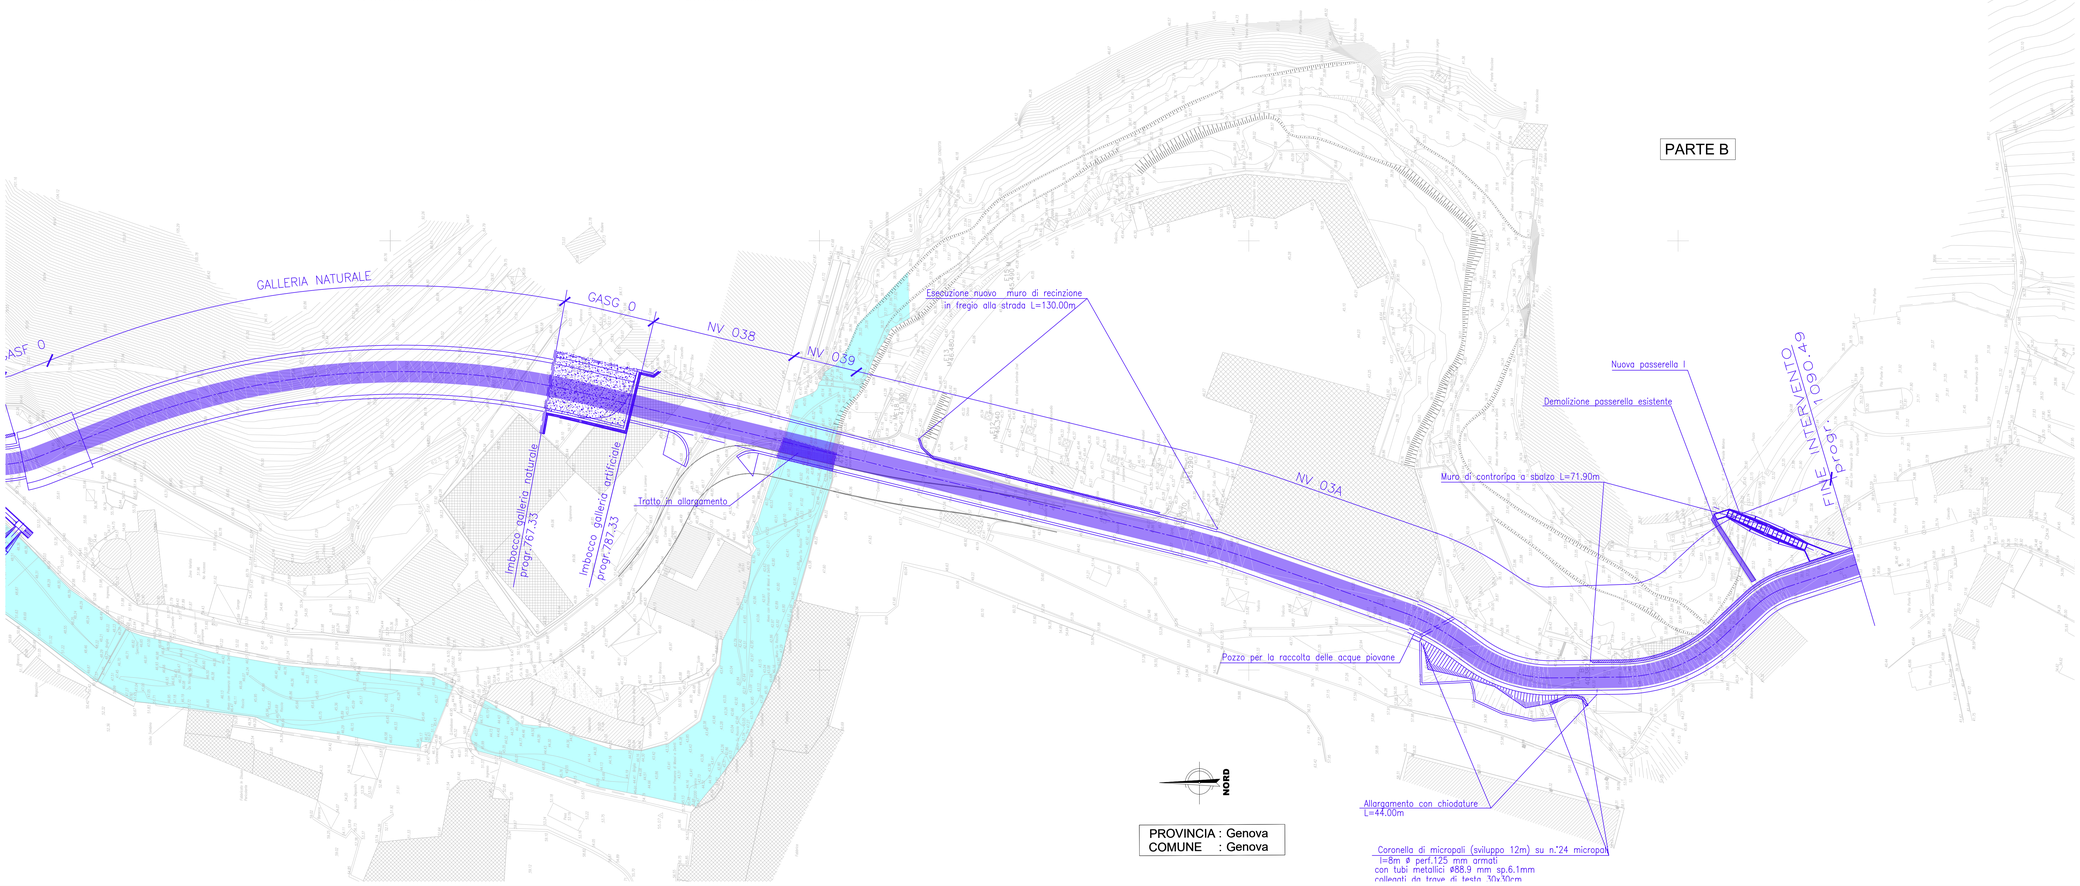

KEY-PLAN

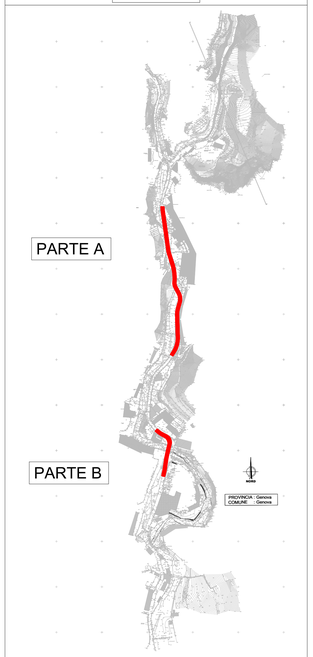

COMMITTENTE:
RFI RETE FERROVIARIA ITALIANA
GRUPPO FERROVIE DELLO STATO ITALIANE

ALTA SORVEGLIANZA:
ITALFERR
GRUPPO FERROVIE DELLO STATO ITALIANE

GENERAL CONTRACTOR:
Consorzio Collegamenti Integrati Veloci

INFRASTRUTTURE FERROVIARIE STRATEGICHE DEFINITE DALLA LEGGE OBIETTIVO N.443/01

TRATTA A.V./A.C. TERZO VALICO DEI GIOVI
PROGETTO DEFINITIVO

Firmato digitalmente da
Paolo COSTA MEDICH
CN = COSTA MEDICH Paolo
C = IT

STUDIO PRELIMINARE AMBIENTALE
Variante Enti Liguri
Adeguamento via Chiaravagna (NV03) Variante Tratta 2
Planimetria di raffronto con il Progetto Approvato - Parte B

GENERAL CONTRACTOR	DIRETTORE LAVORI	SCALA:
Consorzio Cociv Ing. F. Poma		1:500

COMMESSA	LOTTO	FASE	ENTE	TIPO DOC.	OPERA/DISCIPLINA	PROGR.	REV.
A301	0X	D	CV	P8	IM0000	007	A

PROGETTAZIONE

Rev.	Descrizione emissione	Redatto	Data	Verificato	Data	Progettista Integratore	Data	IL PROGETTISTA
A00	Prima emissione	Al Eng.	20/06/2023	S. Tunno	20/06/2023	P. Costa Medich	20/06/2023	

n. Elab.
Nome File: A301-DI-D-CV-PR-IM00-00-007-A00
CUP: F81H92000000008

Scala di plot: 1: